



4/67.

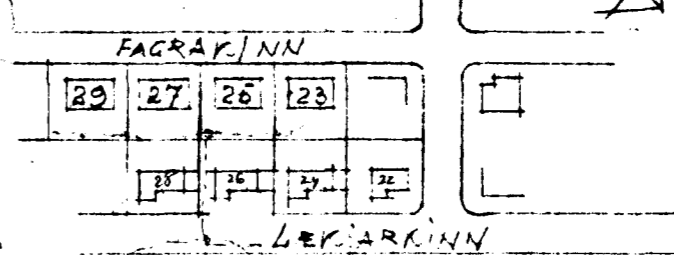


Samþykkt á fundi bygginga-
nefndar þ. 13 1967

BYGGINGAFLTRÚINN
Í HAFNARFIRÐI

Sigrúnur Seldum

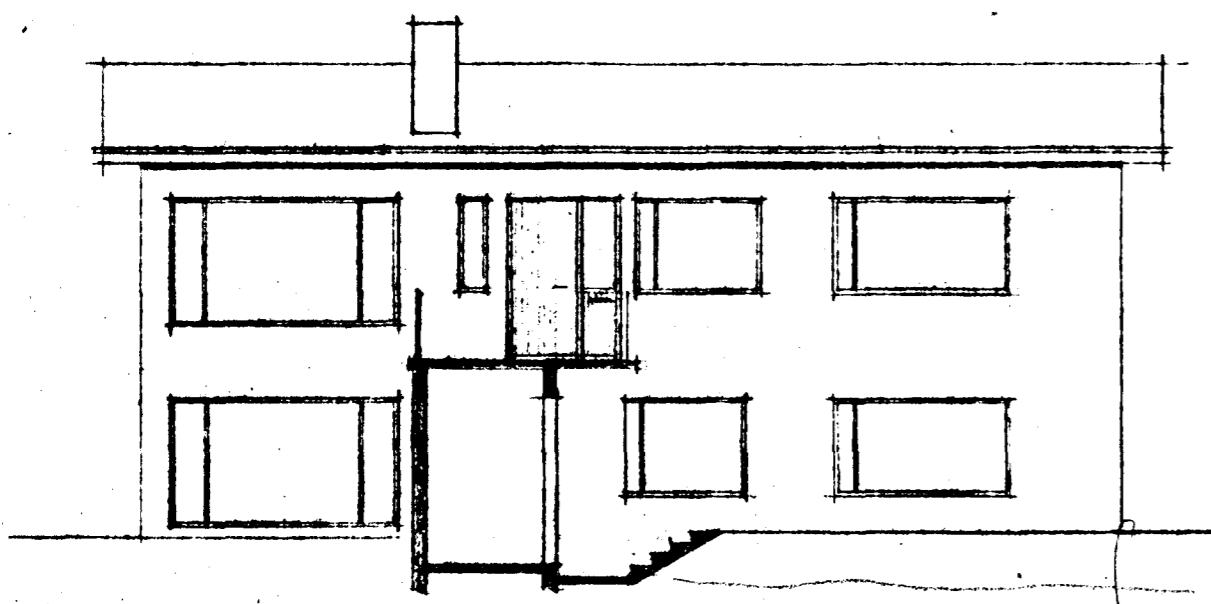


SÚÐ-VEGUR

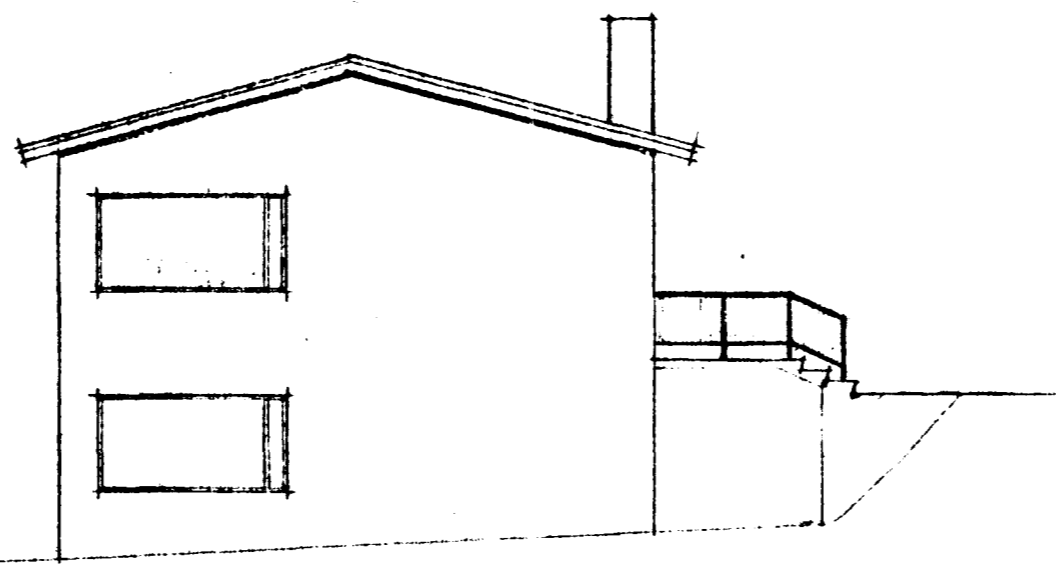


NORD-VEGUR


AFSTÖÐUMIND
KVARDI 1:2000

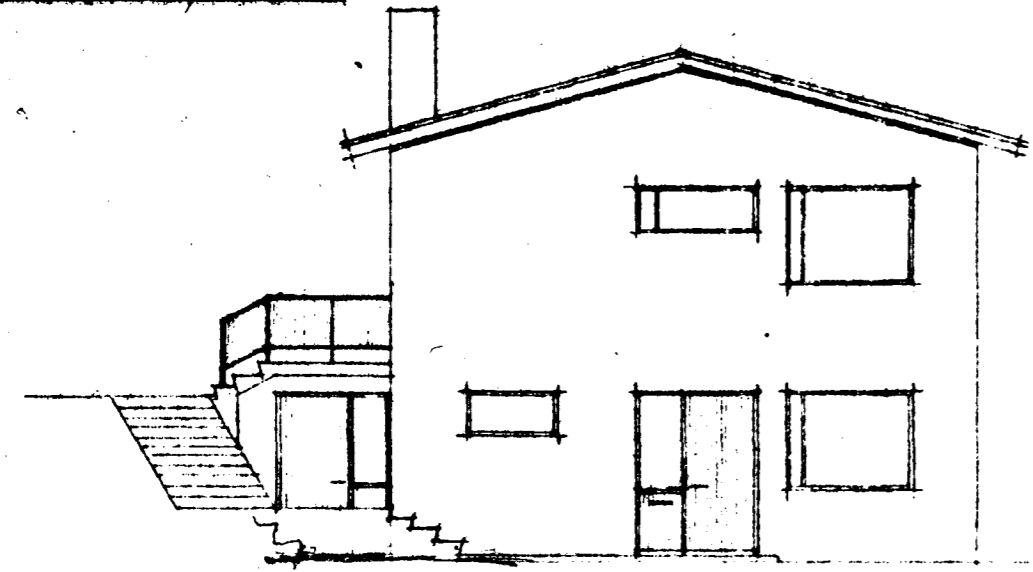

SÚÐ-AUSTUR

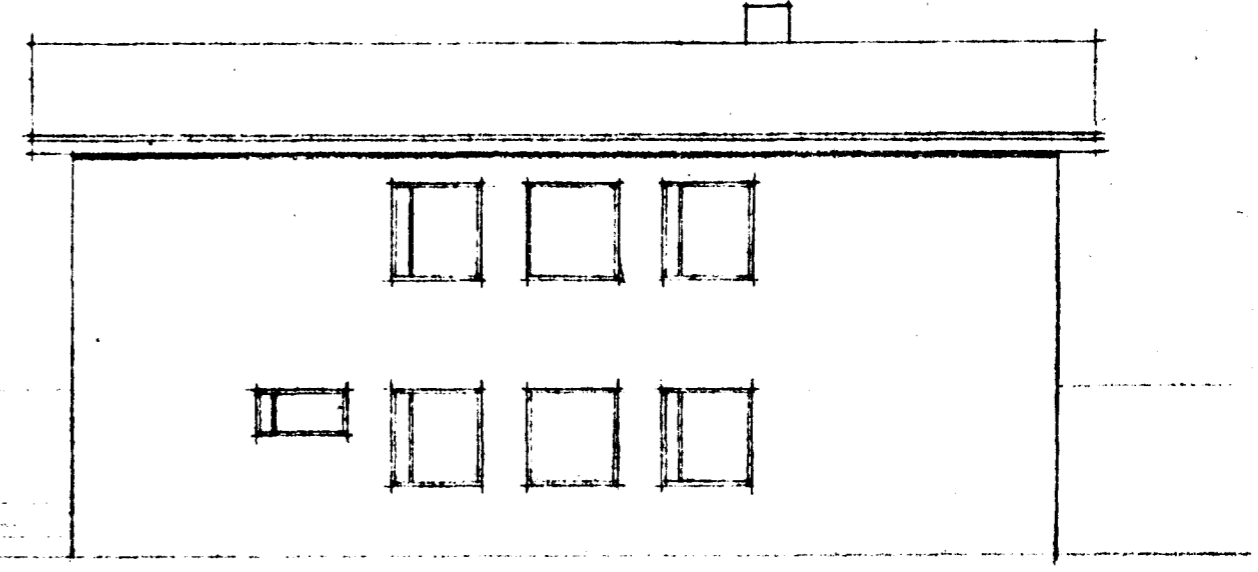


NORD-AUSTUR

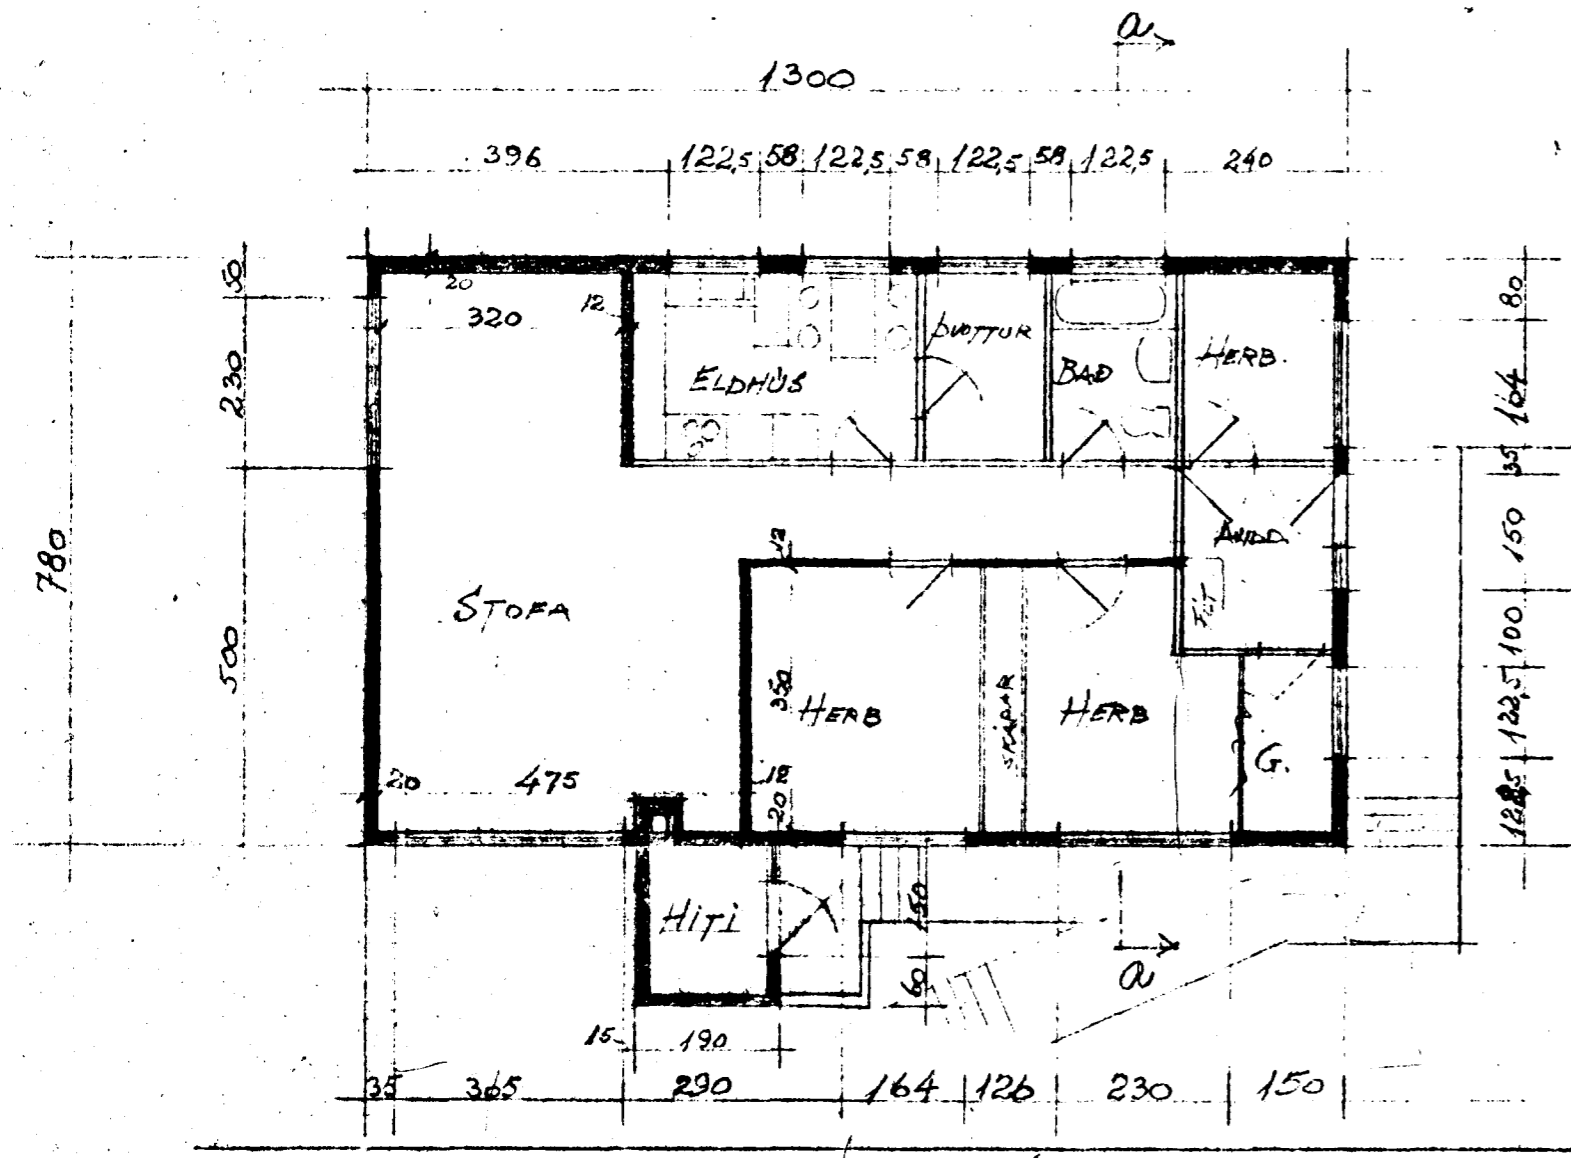


KJALLARI

KVARDI 1:100

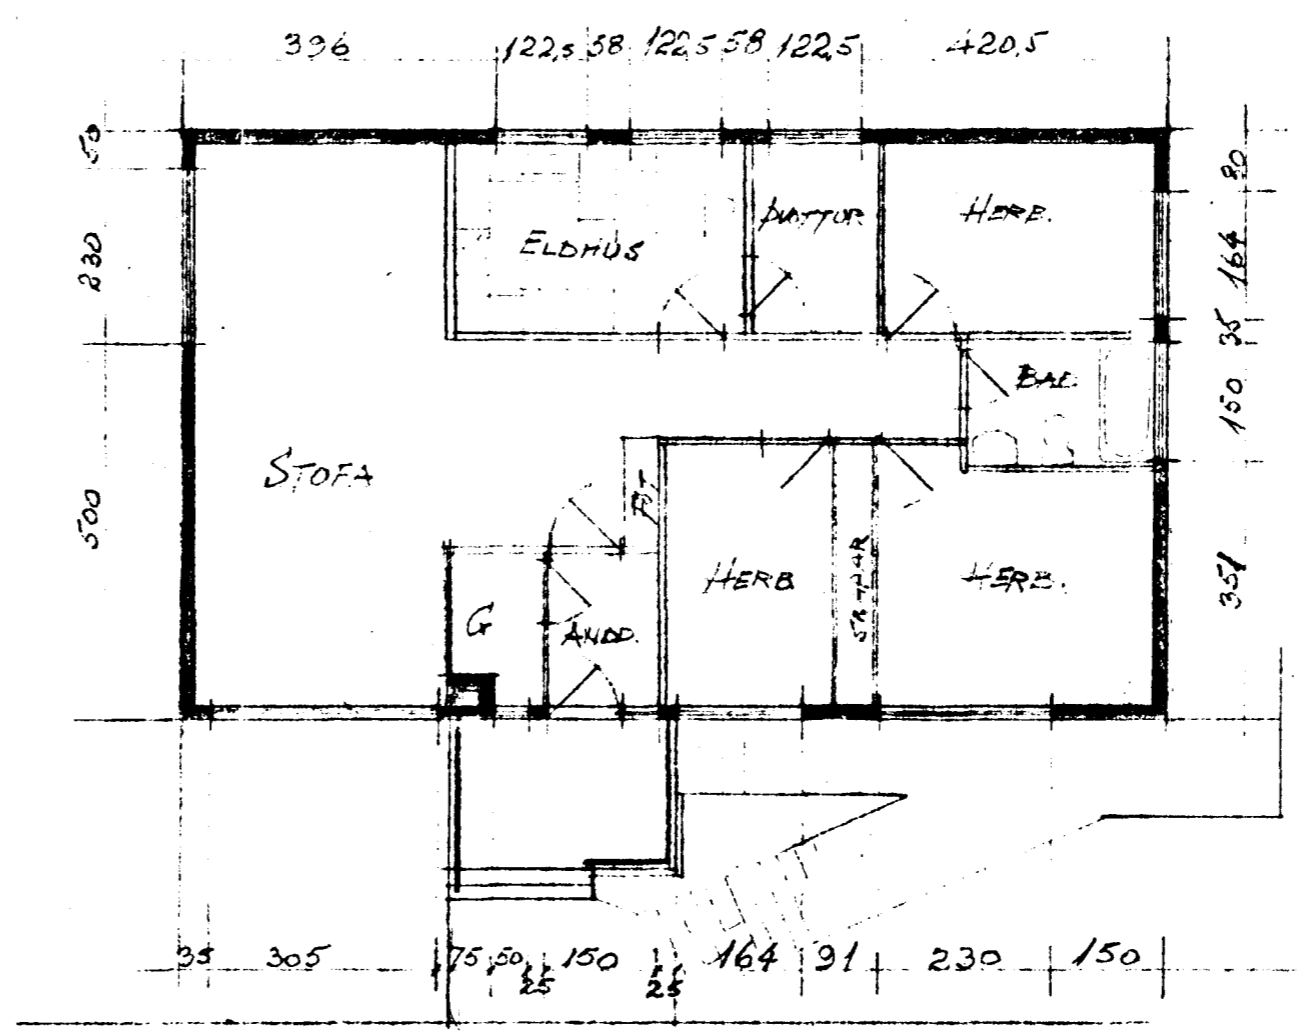

1. HED

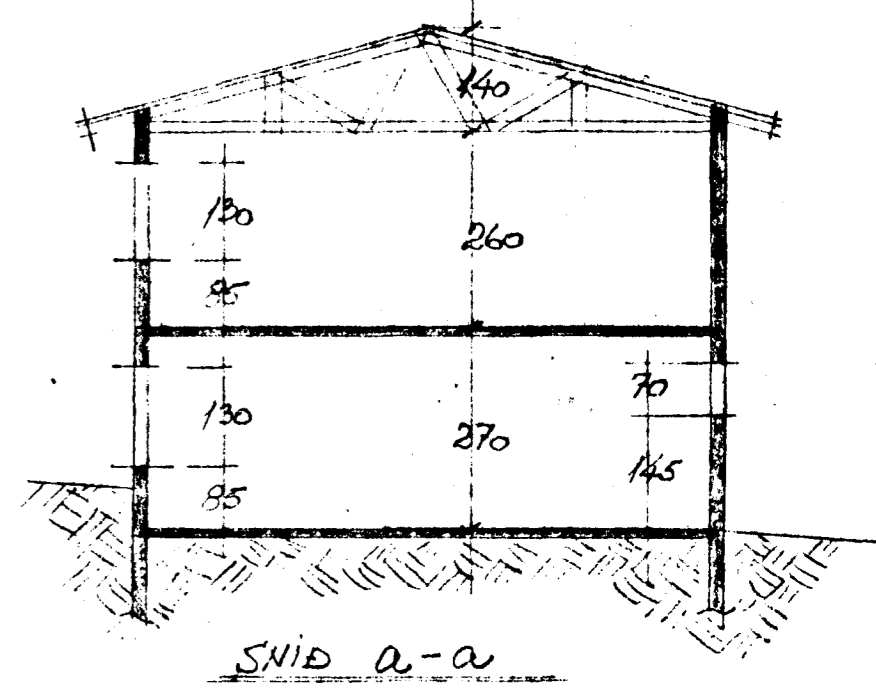

FAGRAKINN 23-25-27 og 29.

Hafnarfirði í febrúar 1967
Sigrúnur Seldum