



GRÆNAKINN

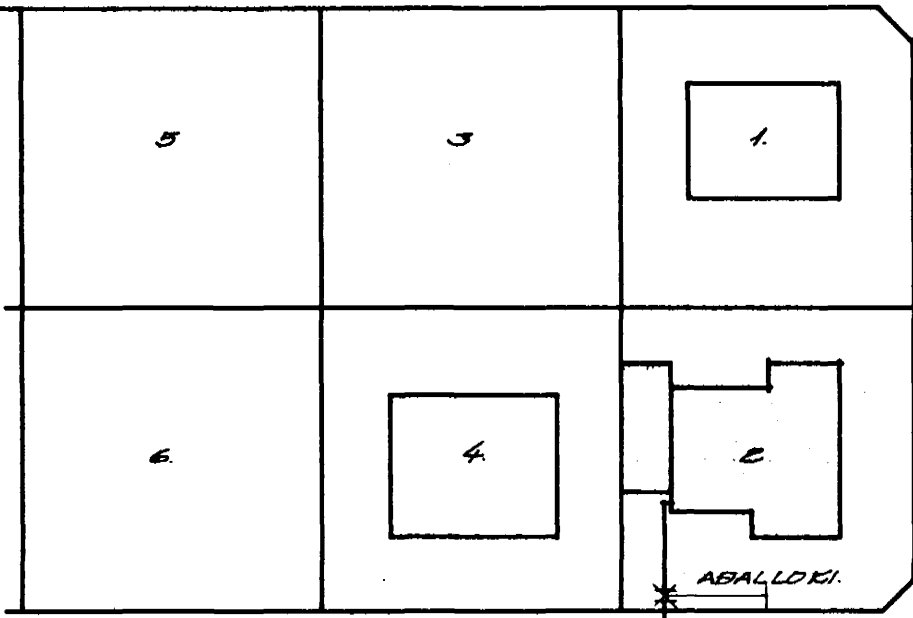


FAGAKINN.

AFSTÖÐUMYND MEV. 1:500.

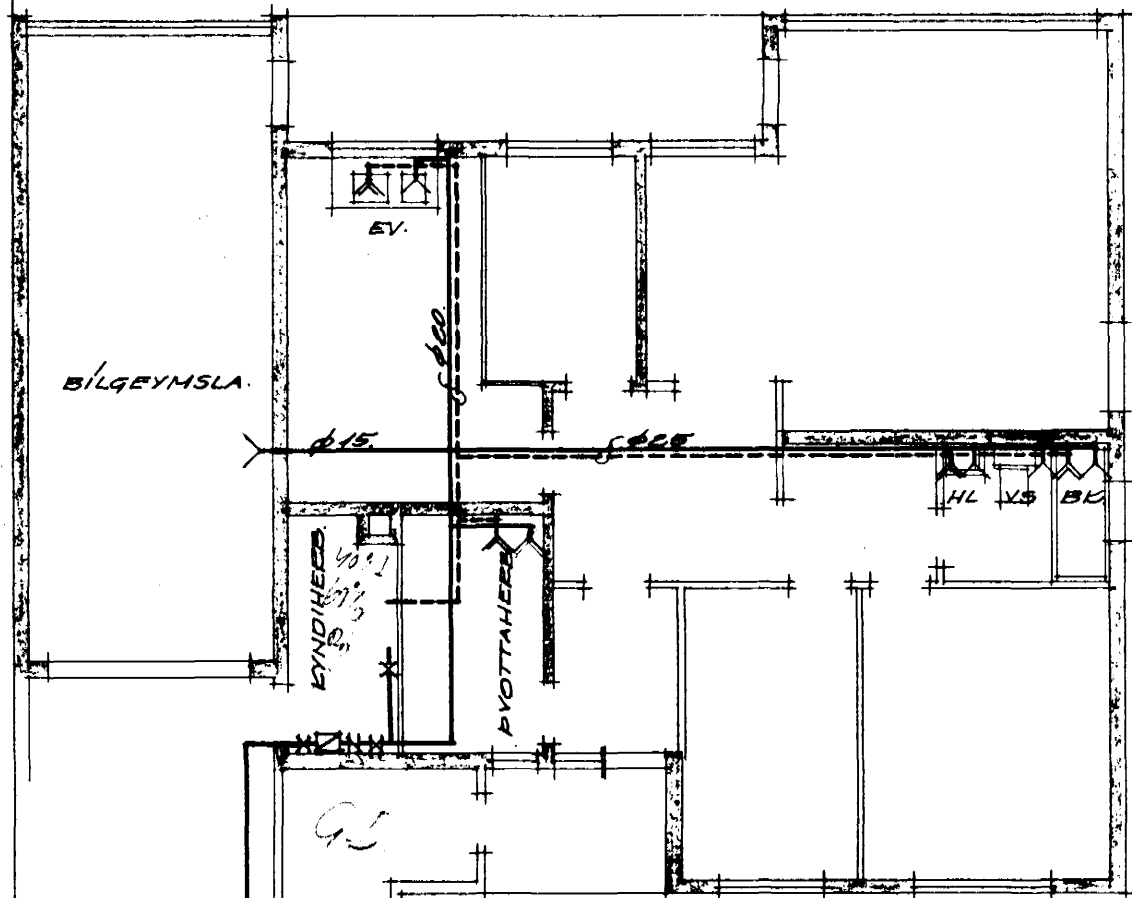


GEUNNMYND 1. HEBAR.

BENNILOKI MEÐ SPINDLI.

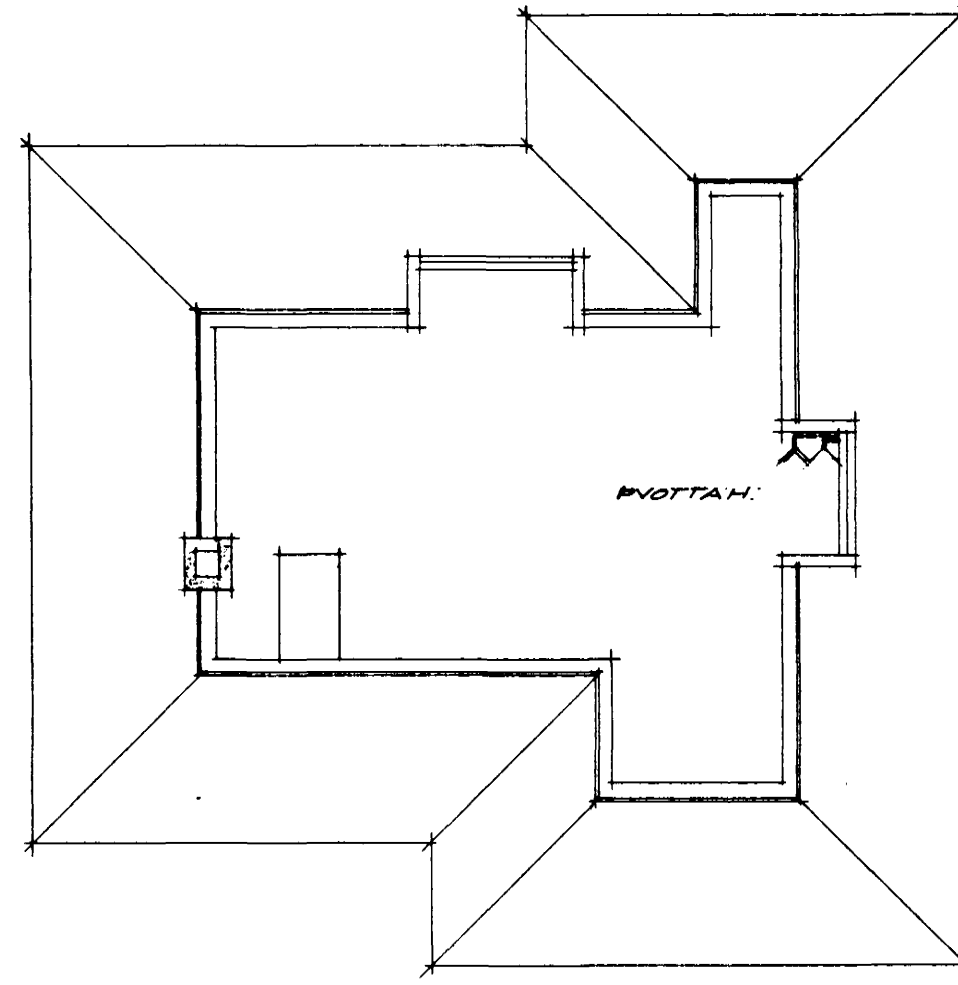

GEUNNMYND PAKHEDAR.

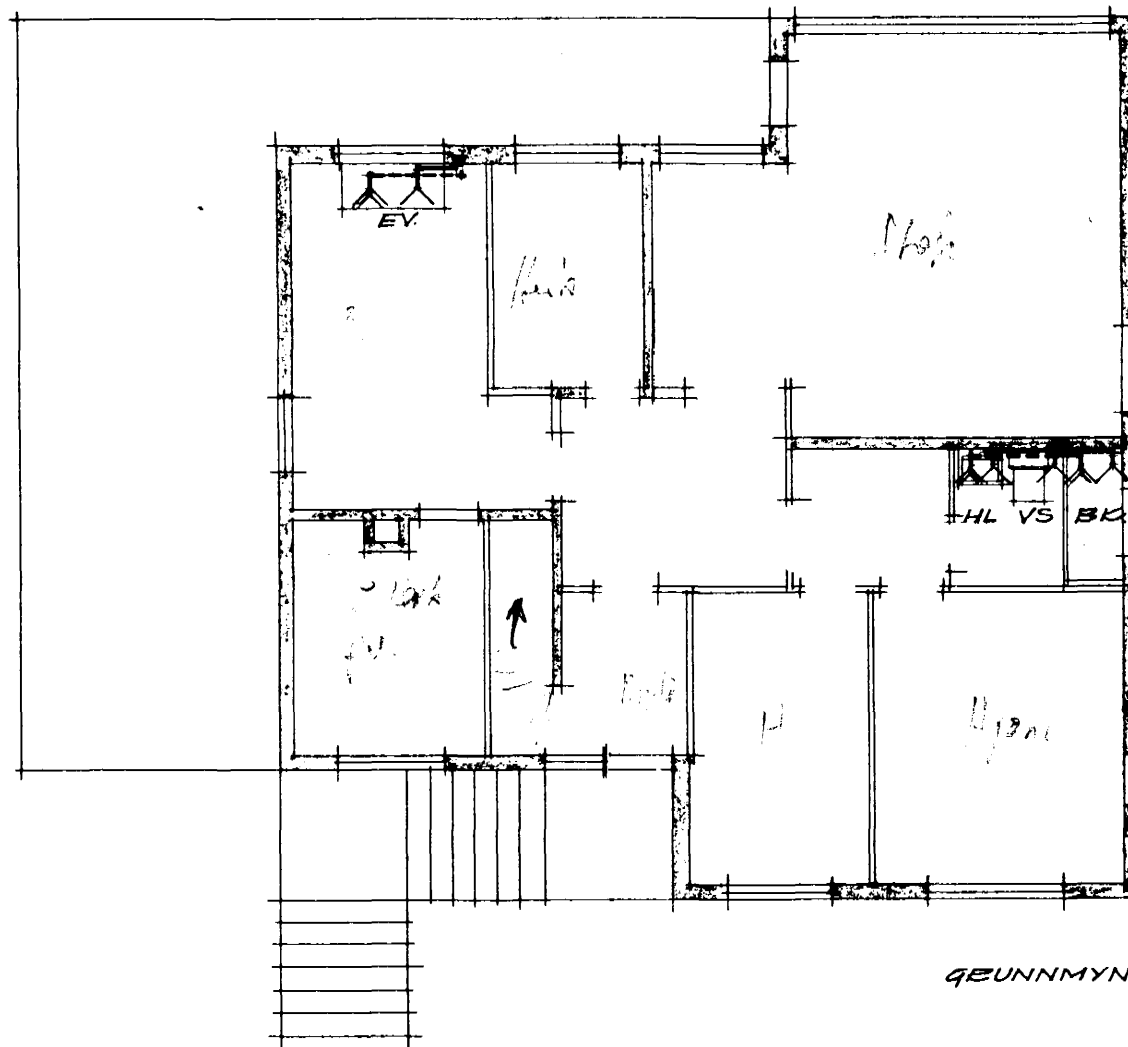

GEUNNMYND 2. HEBAR.

ABALLOKI.


AD HITATANK.

- TEMING.
- EINSTREYMISLOKI.
- MELIE.
- BENNILOKI.

GEUNNMYND ENGINN MELIEV.

KALDAVATNSPIPUR Í GÓLFRAUFUM SKAL BÍKA MEÐ ASFALT-PEIMER,  
 OG SÍBAN MEÐ HEITU ASFALTI OG VEFJA MEÐ STEIGA OG BÍKA AÐ  
 LOKUM MEÐ HEITU ASFALTI.  
 EKKI MÁ LEGGJA PÍPUR UNDIR NEDSTU PLÖTU.  
 HEITAVATNSPIPUR SKAL EINANÆGA MEÐ GLEULLAERHÓLFUM  
 OG VEFJA MEÐ STEIGA. OG BÍKA MEÐ HEITU ASFALTI.  
 VS. MELIE VATNSSALEBNI.  
 HL HANDLAUG  
 BK BADKEI  
 EV ELDHÚSVASKUR.

Jón Hermann Pípulón

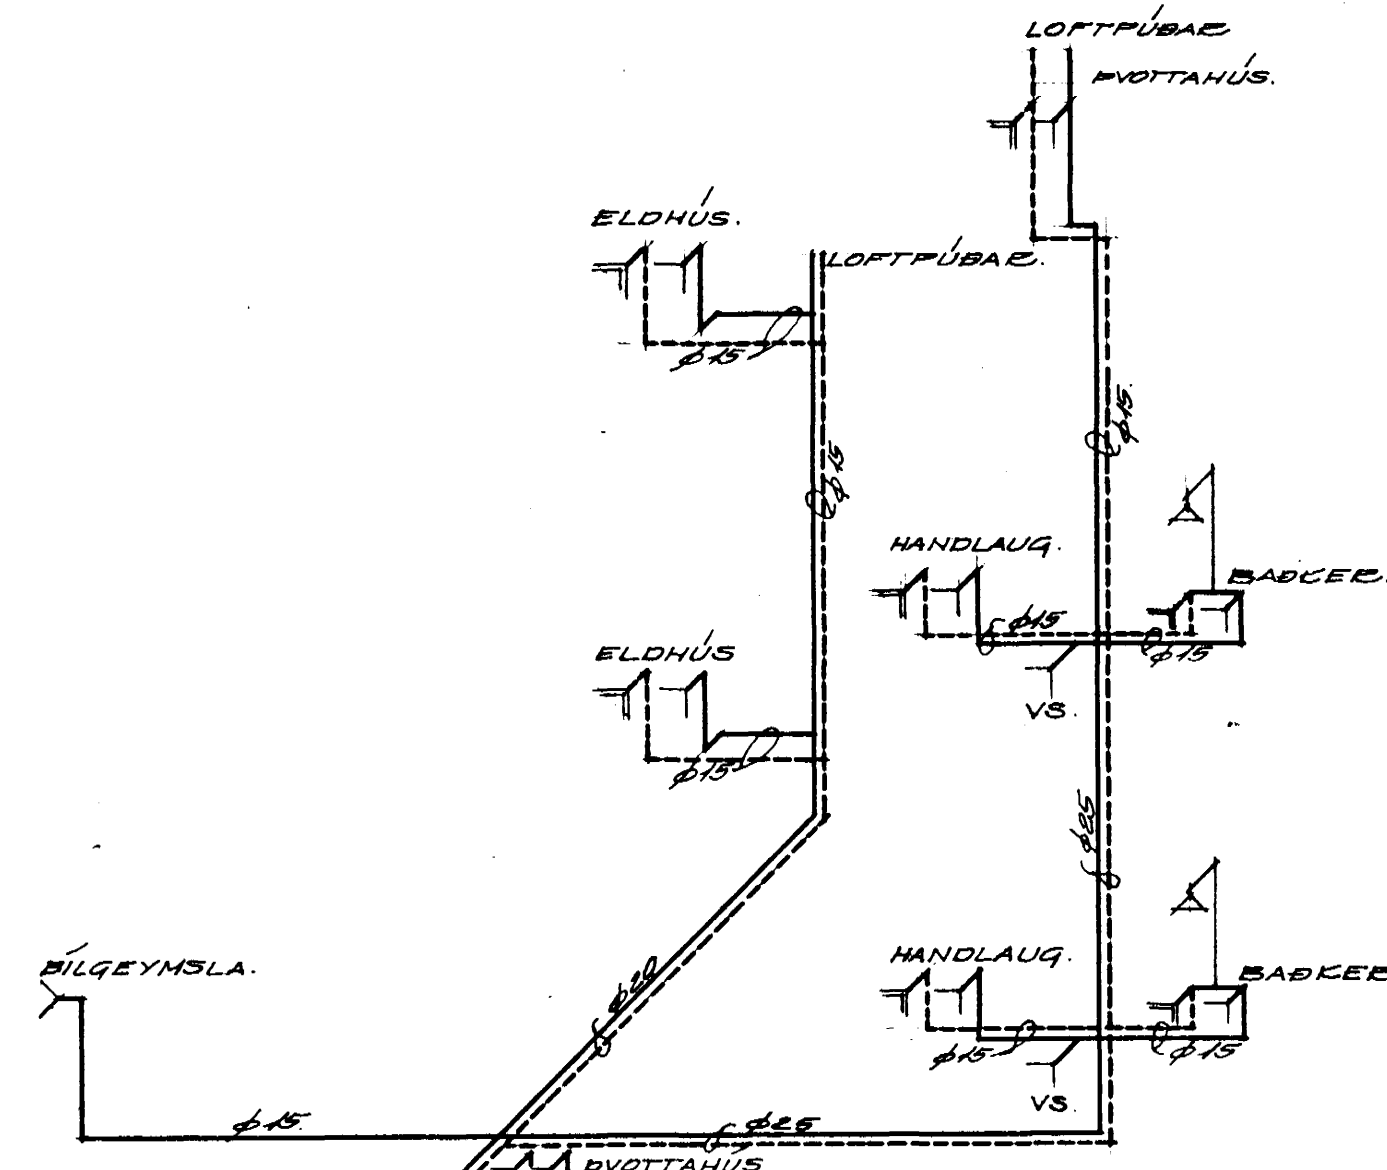

SIGURÐUR P. KRISTJÁNSSON TEKNIFR FTFÍ SÍMI 21552.		
TEIKNING NR 2.	MELIK. 1:100, 1:500	Sigurður P. Kristjánsson
FAGAKINN NR 2. HAFNARFIRÐI. VATNSLÖGN.		