


I. hæð 40% 215 m³
 II. hæð 60% 319 m³
 100% 534 m³
 90.55 m²

Eig:

Jón Agústsson

Fagrakinn nr. 4


1:100

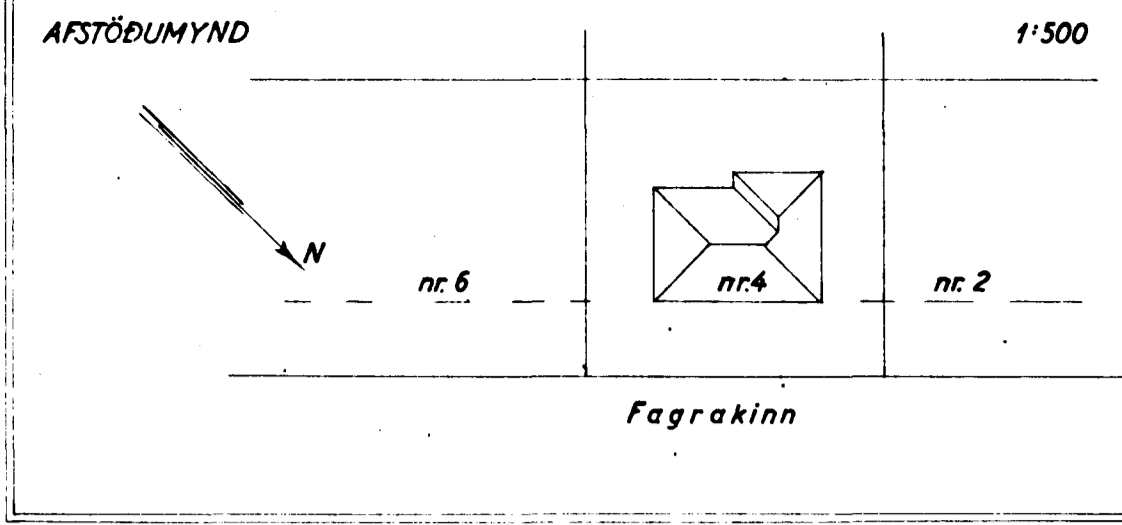


Samþykkt á fundi bygginga-
nefndar þ. 16/2 1955

BYGGINGAFULLTRÚINN
 Í HAFNARFIRÐI
F. Sigurðsson


TRÉSMÍÐAMEISTARI: *Jóni Ludvígsson*
 MÚRAMEISTARI: *Emil P. Jónsson*

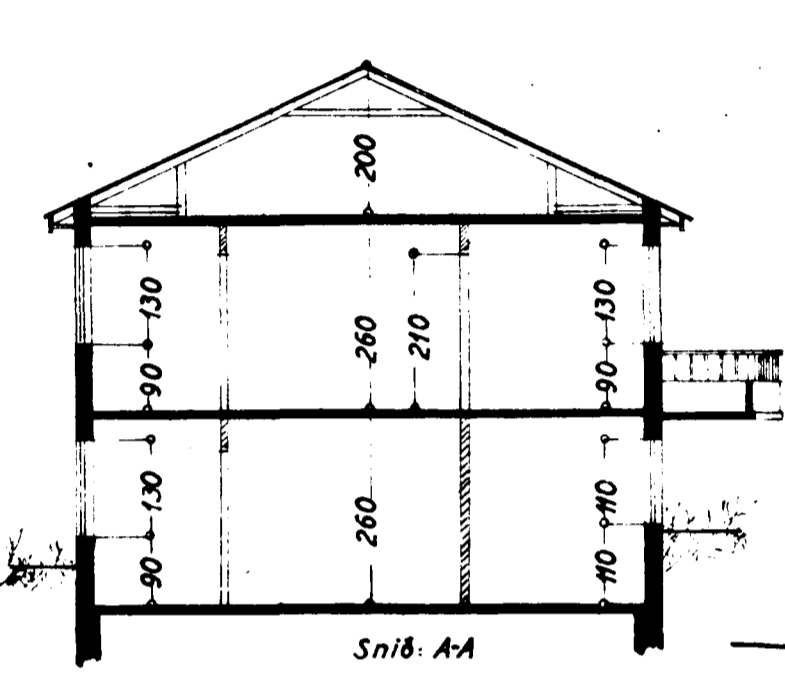


Snið: A-A

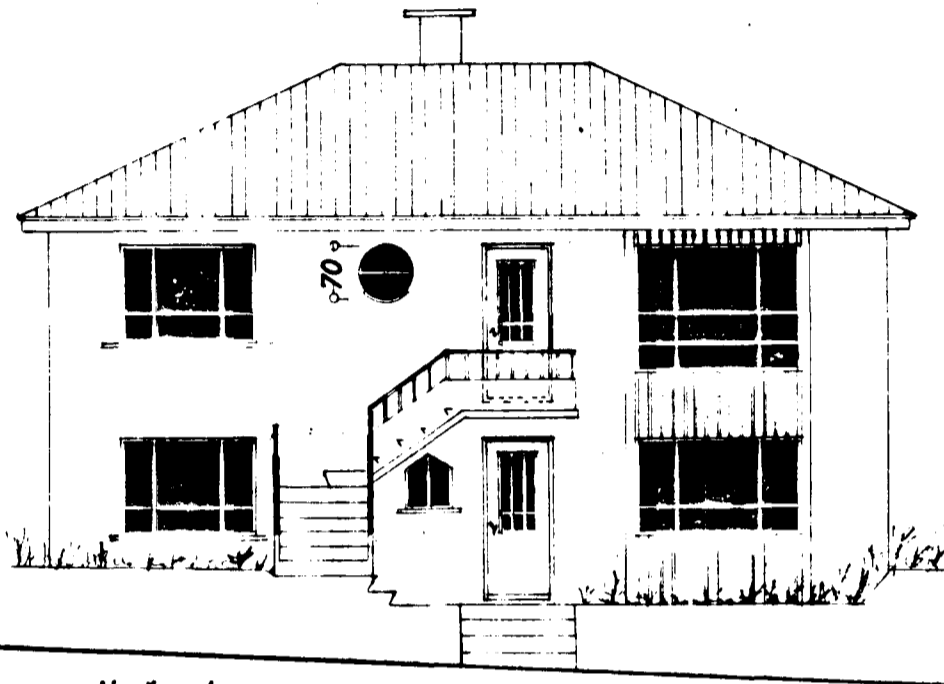


Norðaustur

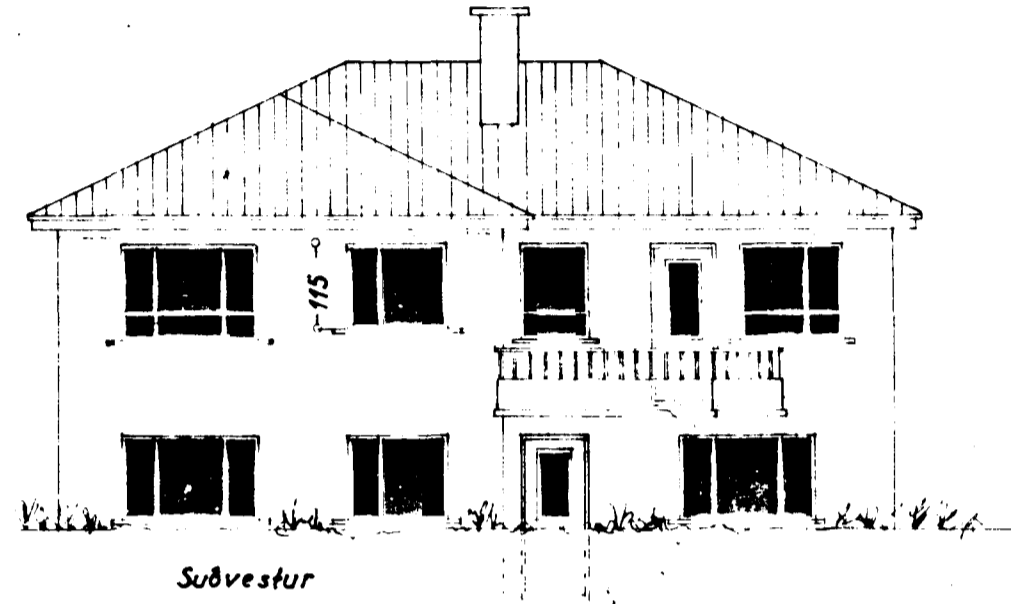


Suðvestur

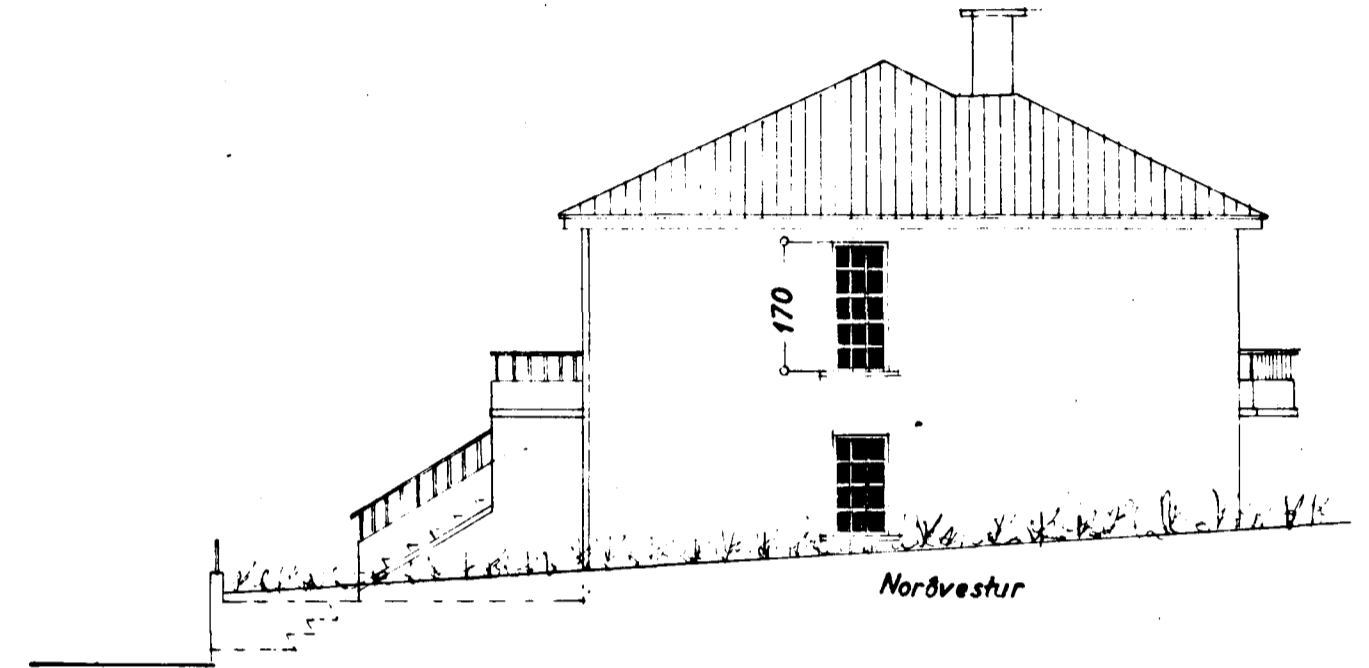


Norðvestur

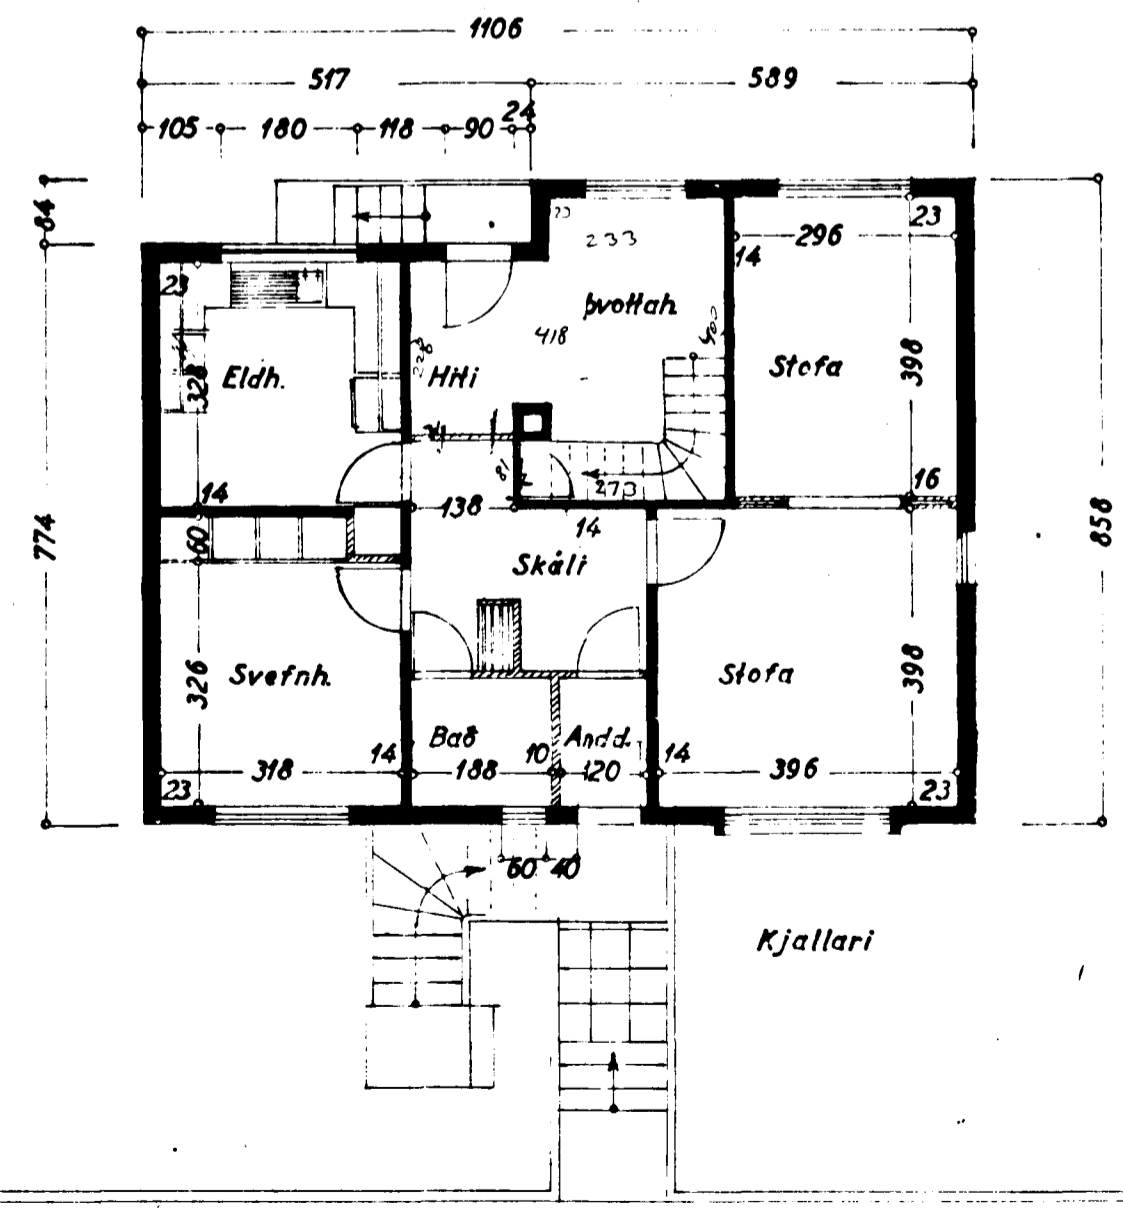

Kjallari

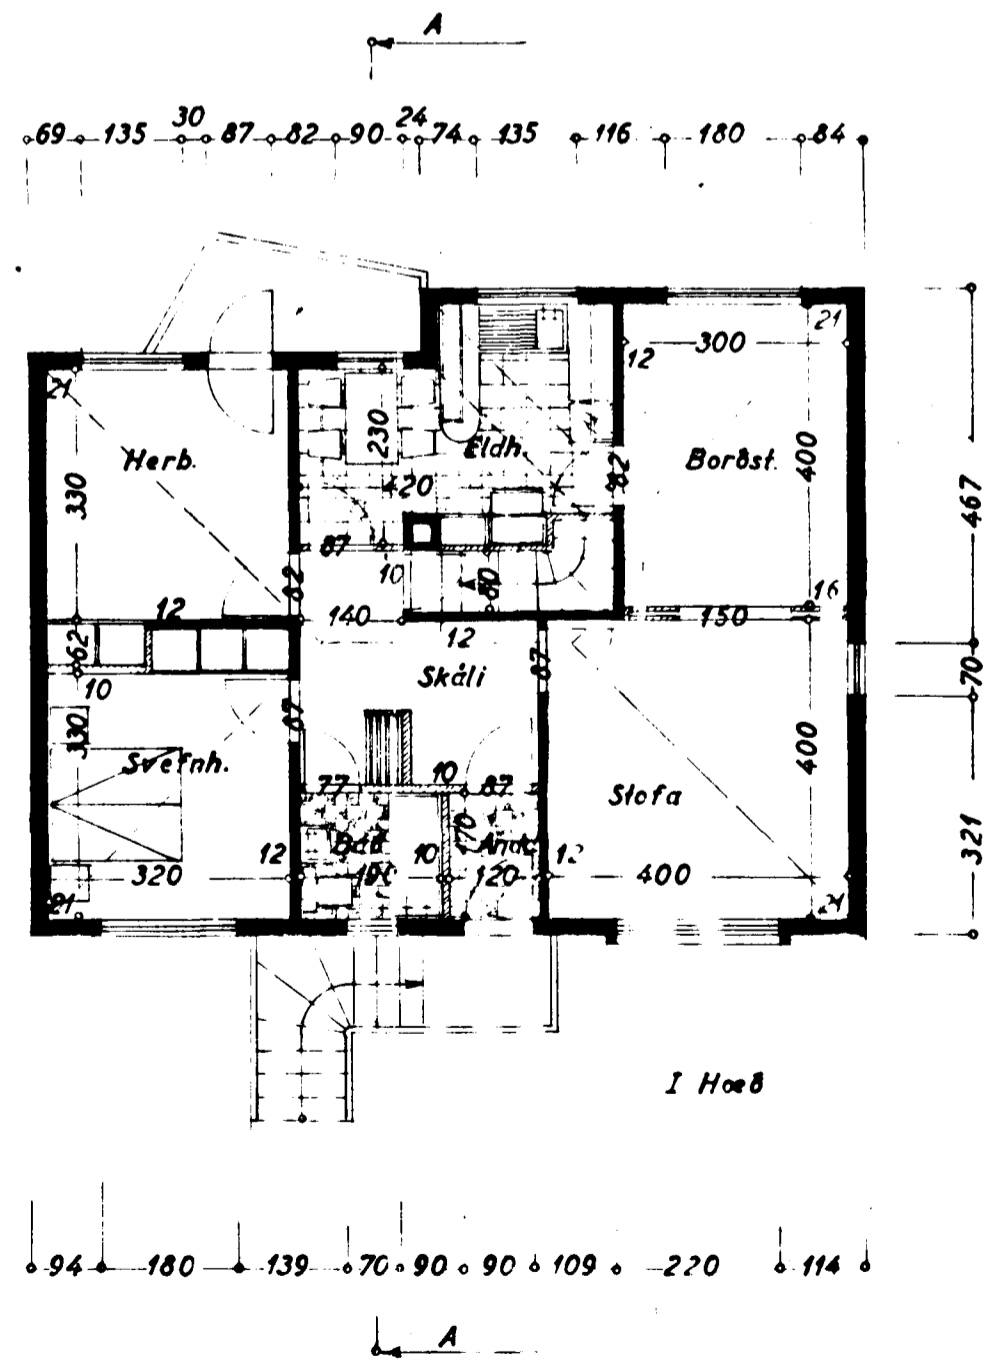

I. Hæð

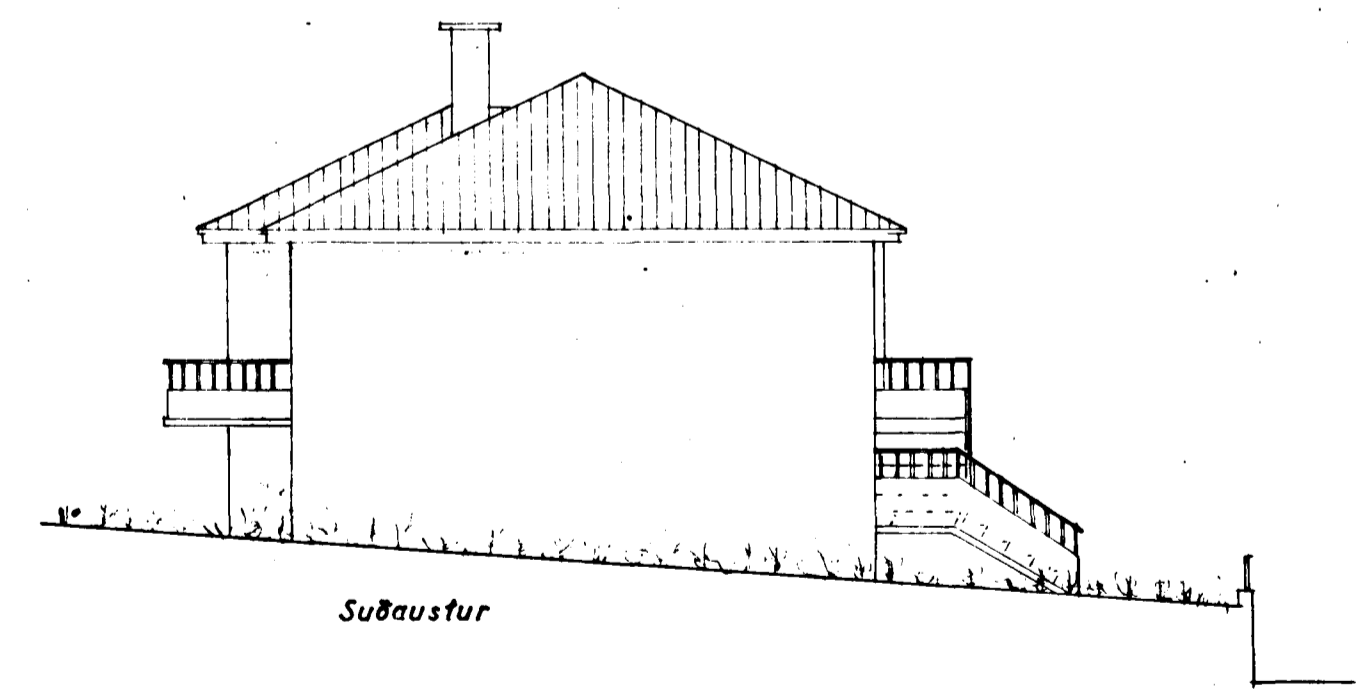

Suðaustur

Hafnarfirði í des. 1954
F. Sigurðsson