

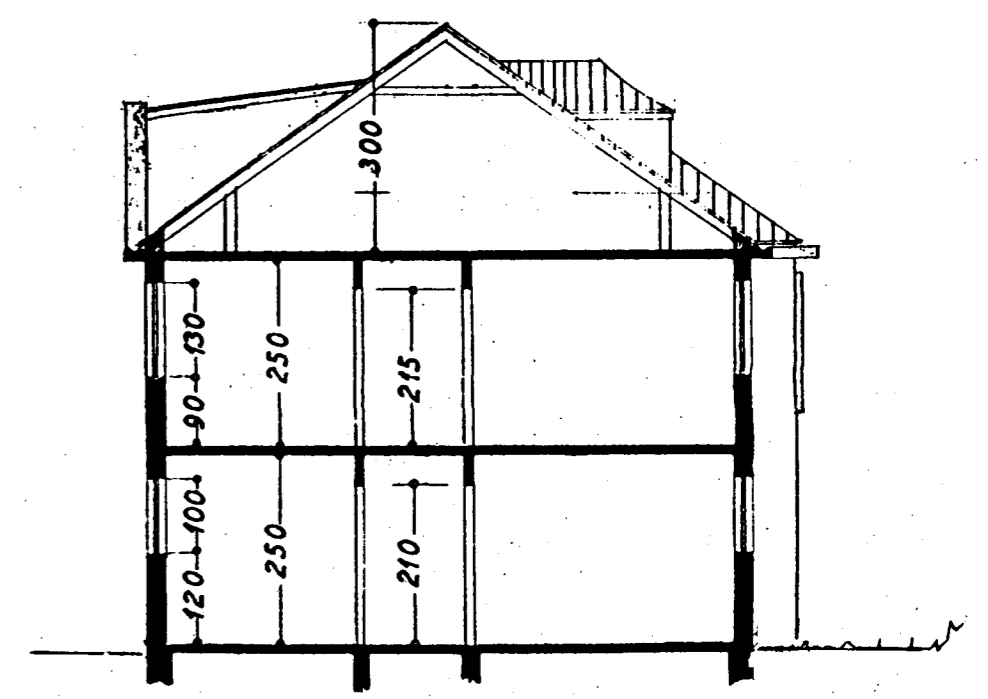


Samþykkt að heimila breytinguna á ~~land~~ þann  
 30 JULI 1997  
 Áritaðir uppdrættir með samþykki bygginganefndar verða afhentir að verki loknu.

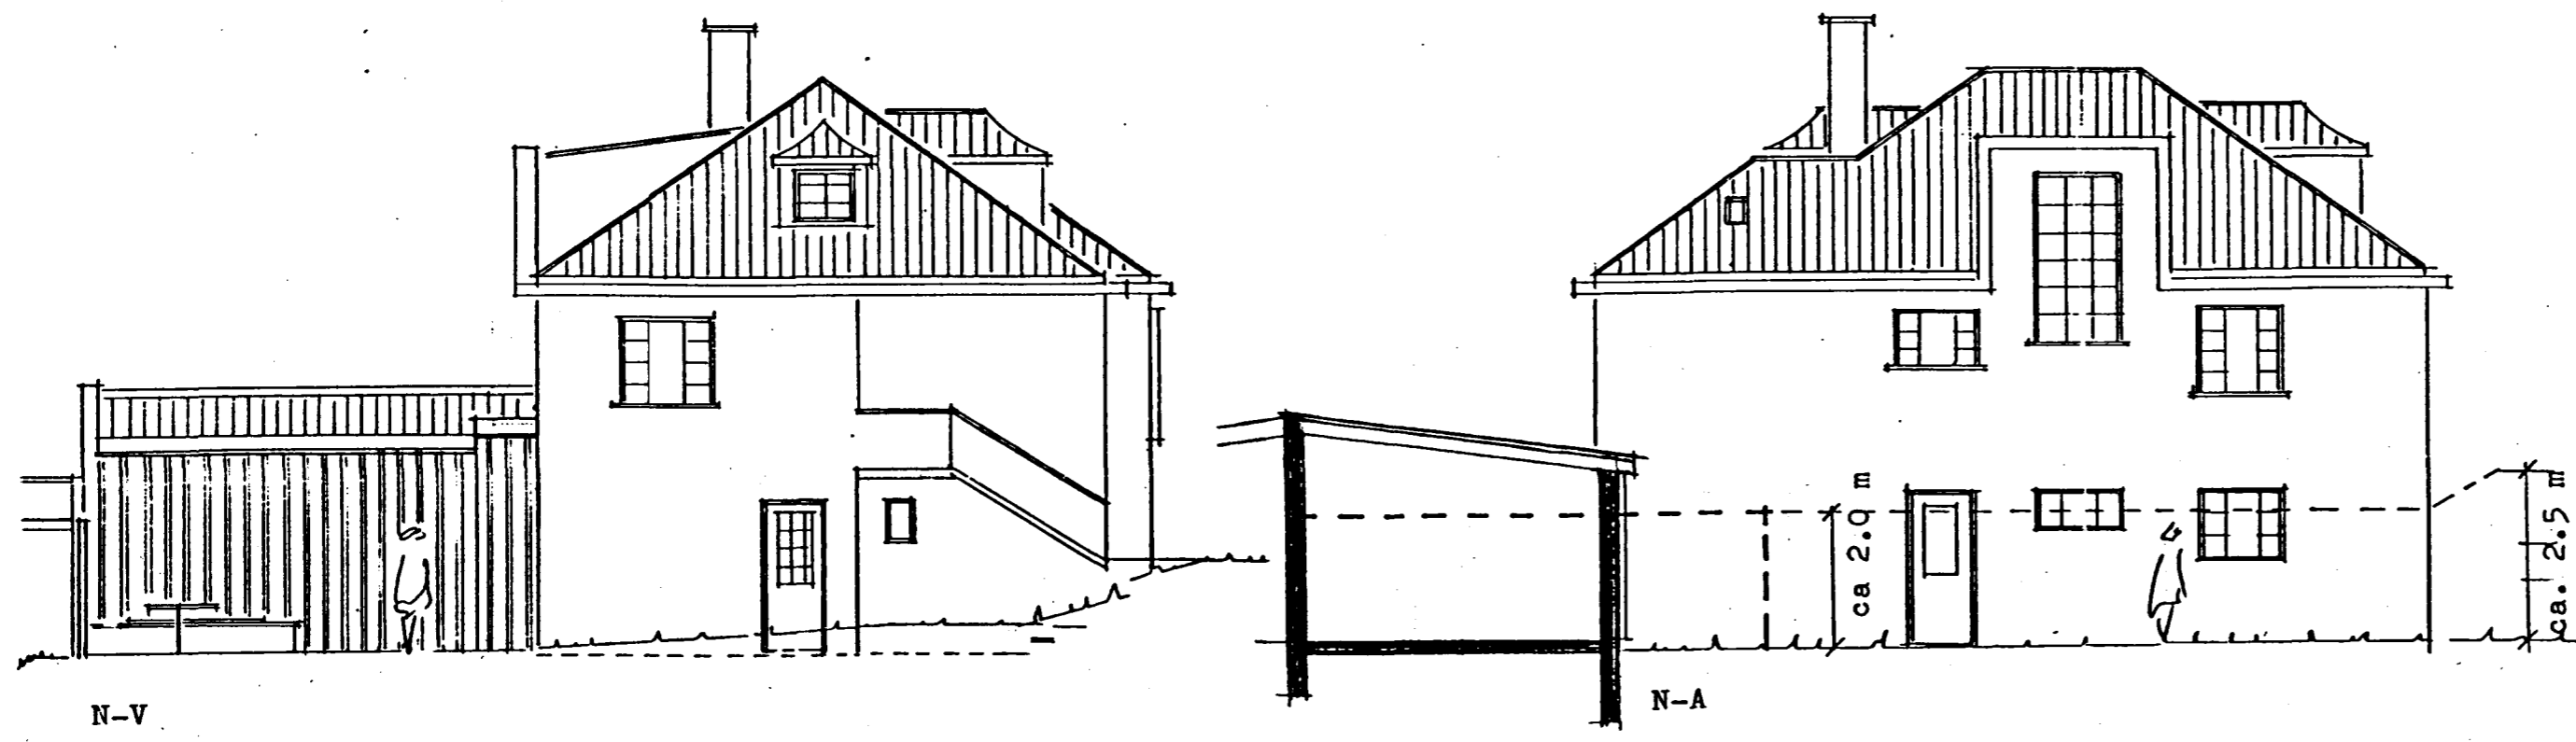


sneiðing í hús

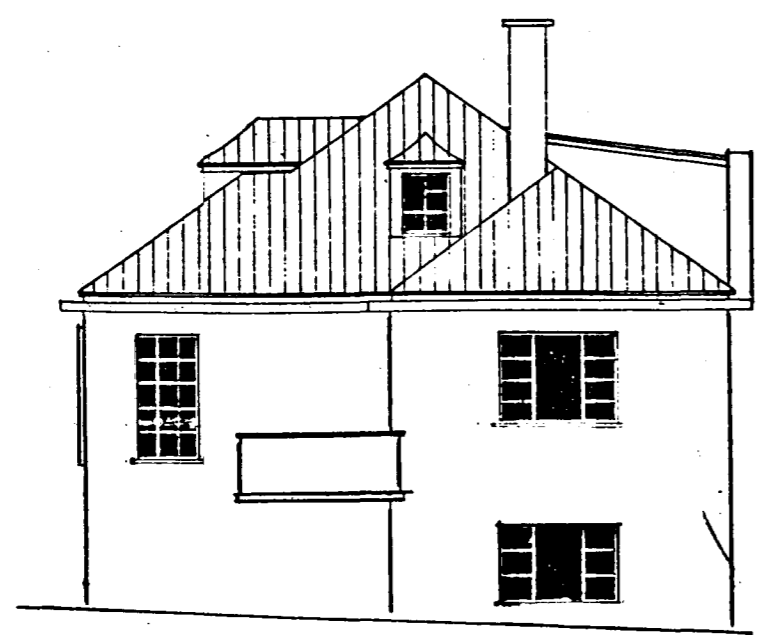

SA




SV

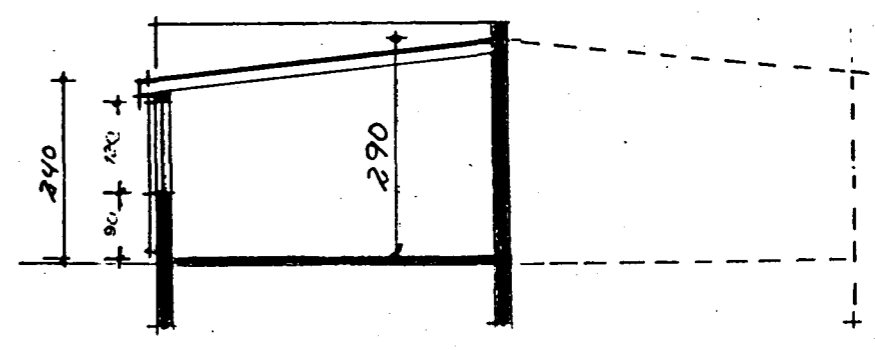

sneiðing í bílgæymslu

LÆKJARKINN

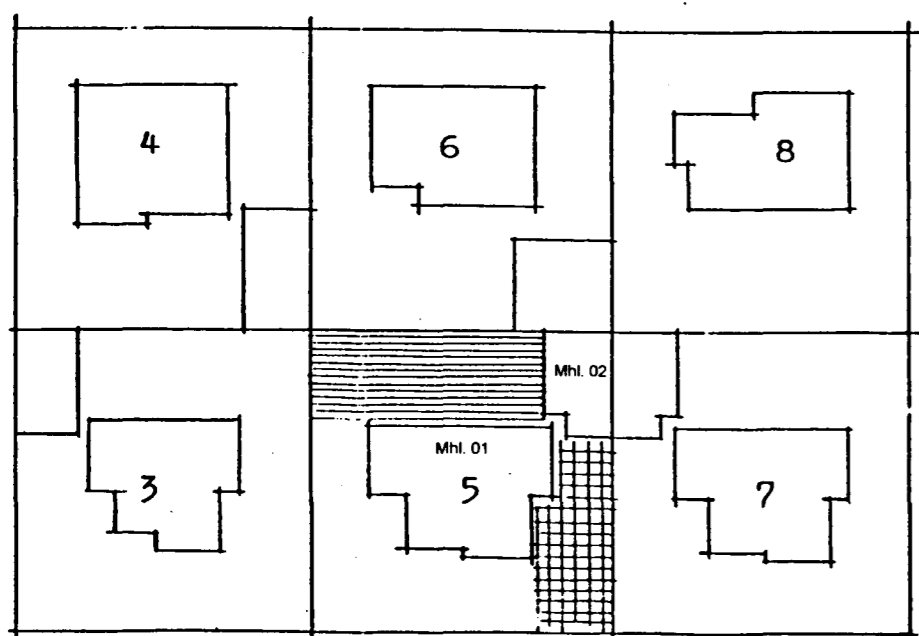

FAGRAKINN  
 afstöðumynd



Innra skipulagi 1. hæðar og rishæðar breytt 25. júlí 1997.

STADUR	Fagráttinn 5	DAGS.	6.10.1998
EFNI	Útlit, skurðir og afstöðumynd	KVARDI	1/100/500
		NR.	12
HÖNNUN	Kristján Þórarinnsson B.F.Í.		