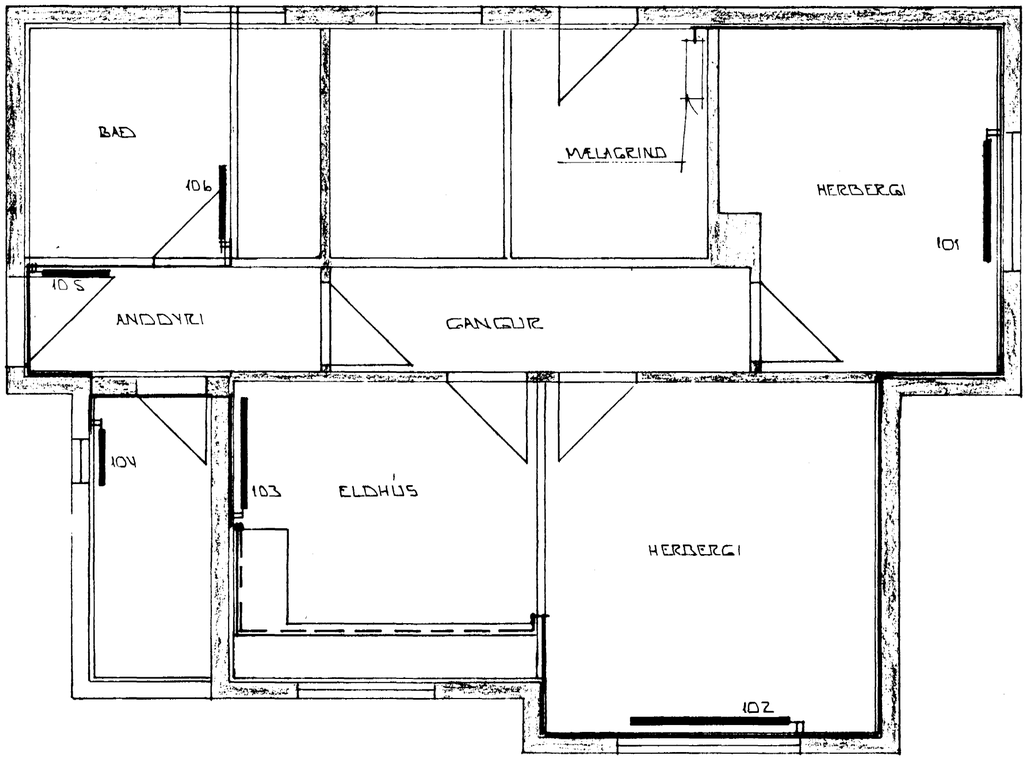

GRUNNMYND 1:50

3 MAY 1988
HAFNARFJARÐARBÆR
BYGGINGAFULLTRÚI

BR.NR.	DAGS	EÐLI BREYTINGAR	SIGN.

FAGRAKINN 7 HAFNARFIRÐI

HITALAGNIR.

MÆLIKV. 1:50

DAGS. NÓV. '87

HANNAÐ

TEIKNAÐ

VERK NR.

SIGURÐUR ÞORLEIFSSON TÆKNIFRÆÐINGUR F.T.F.I.
STRANDGÖTU 11 HAFNARFIRÐI SÍMI 54751

BLAÐ NR. 2-01