
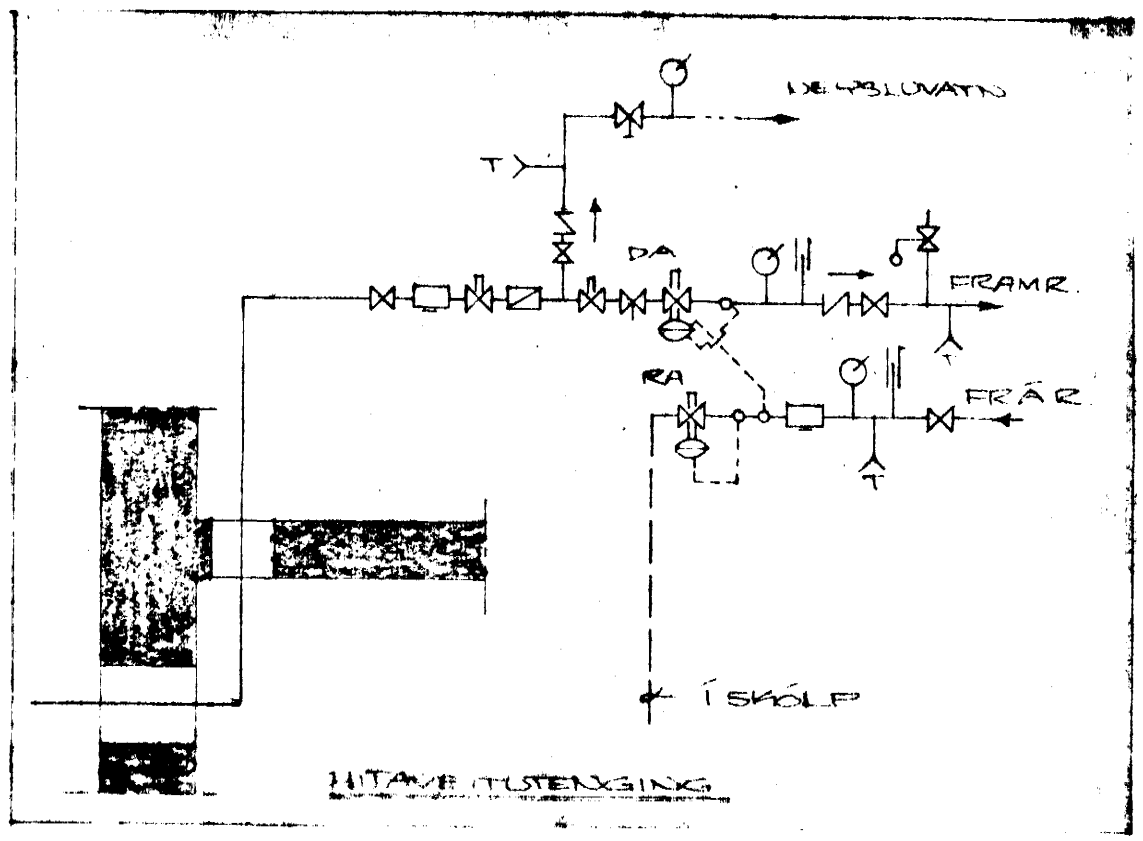
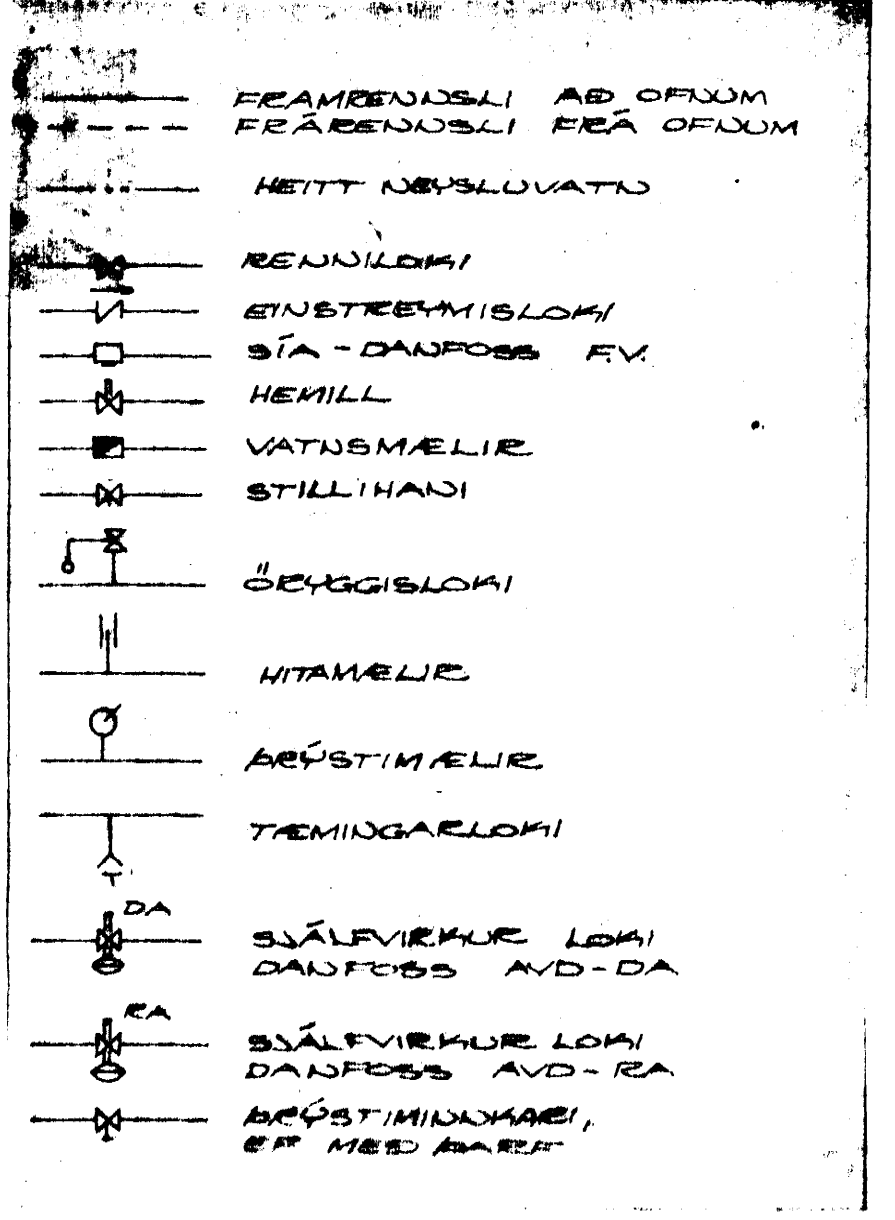
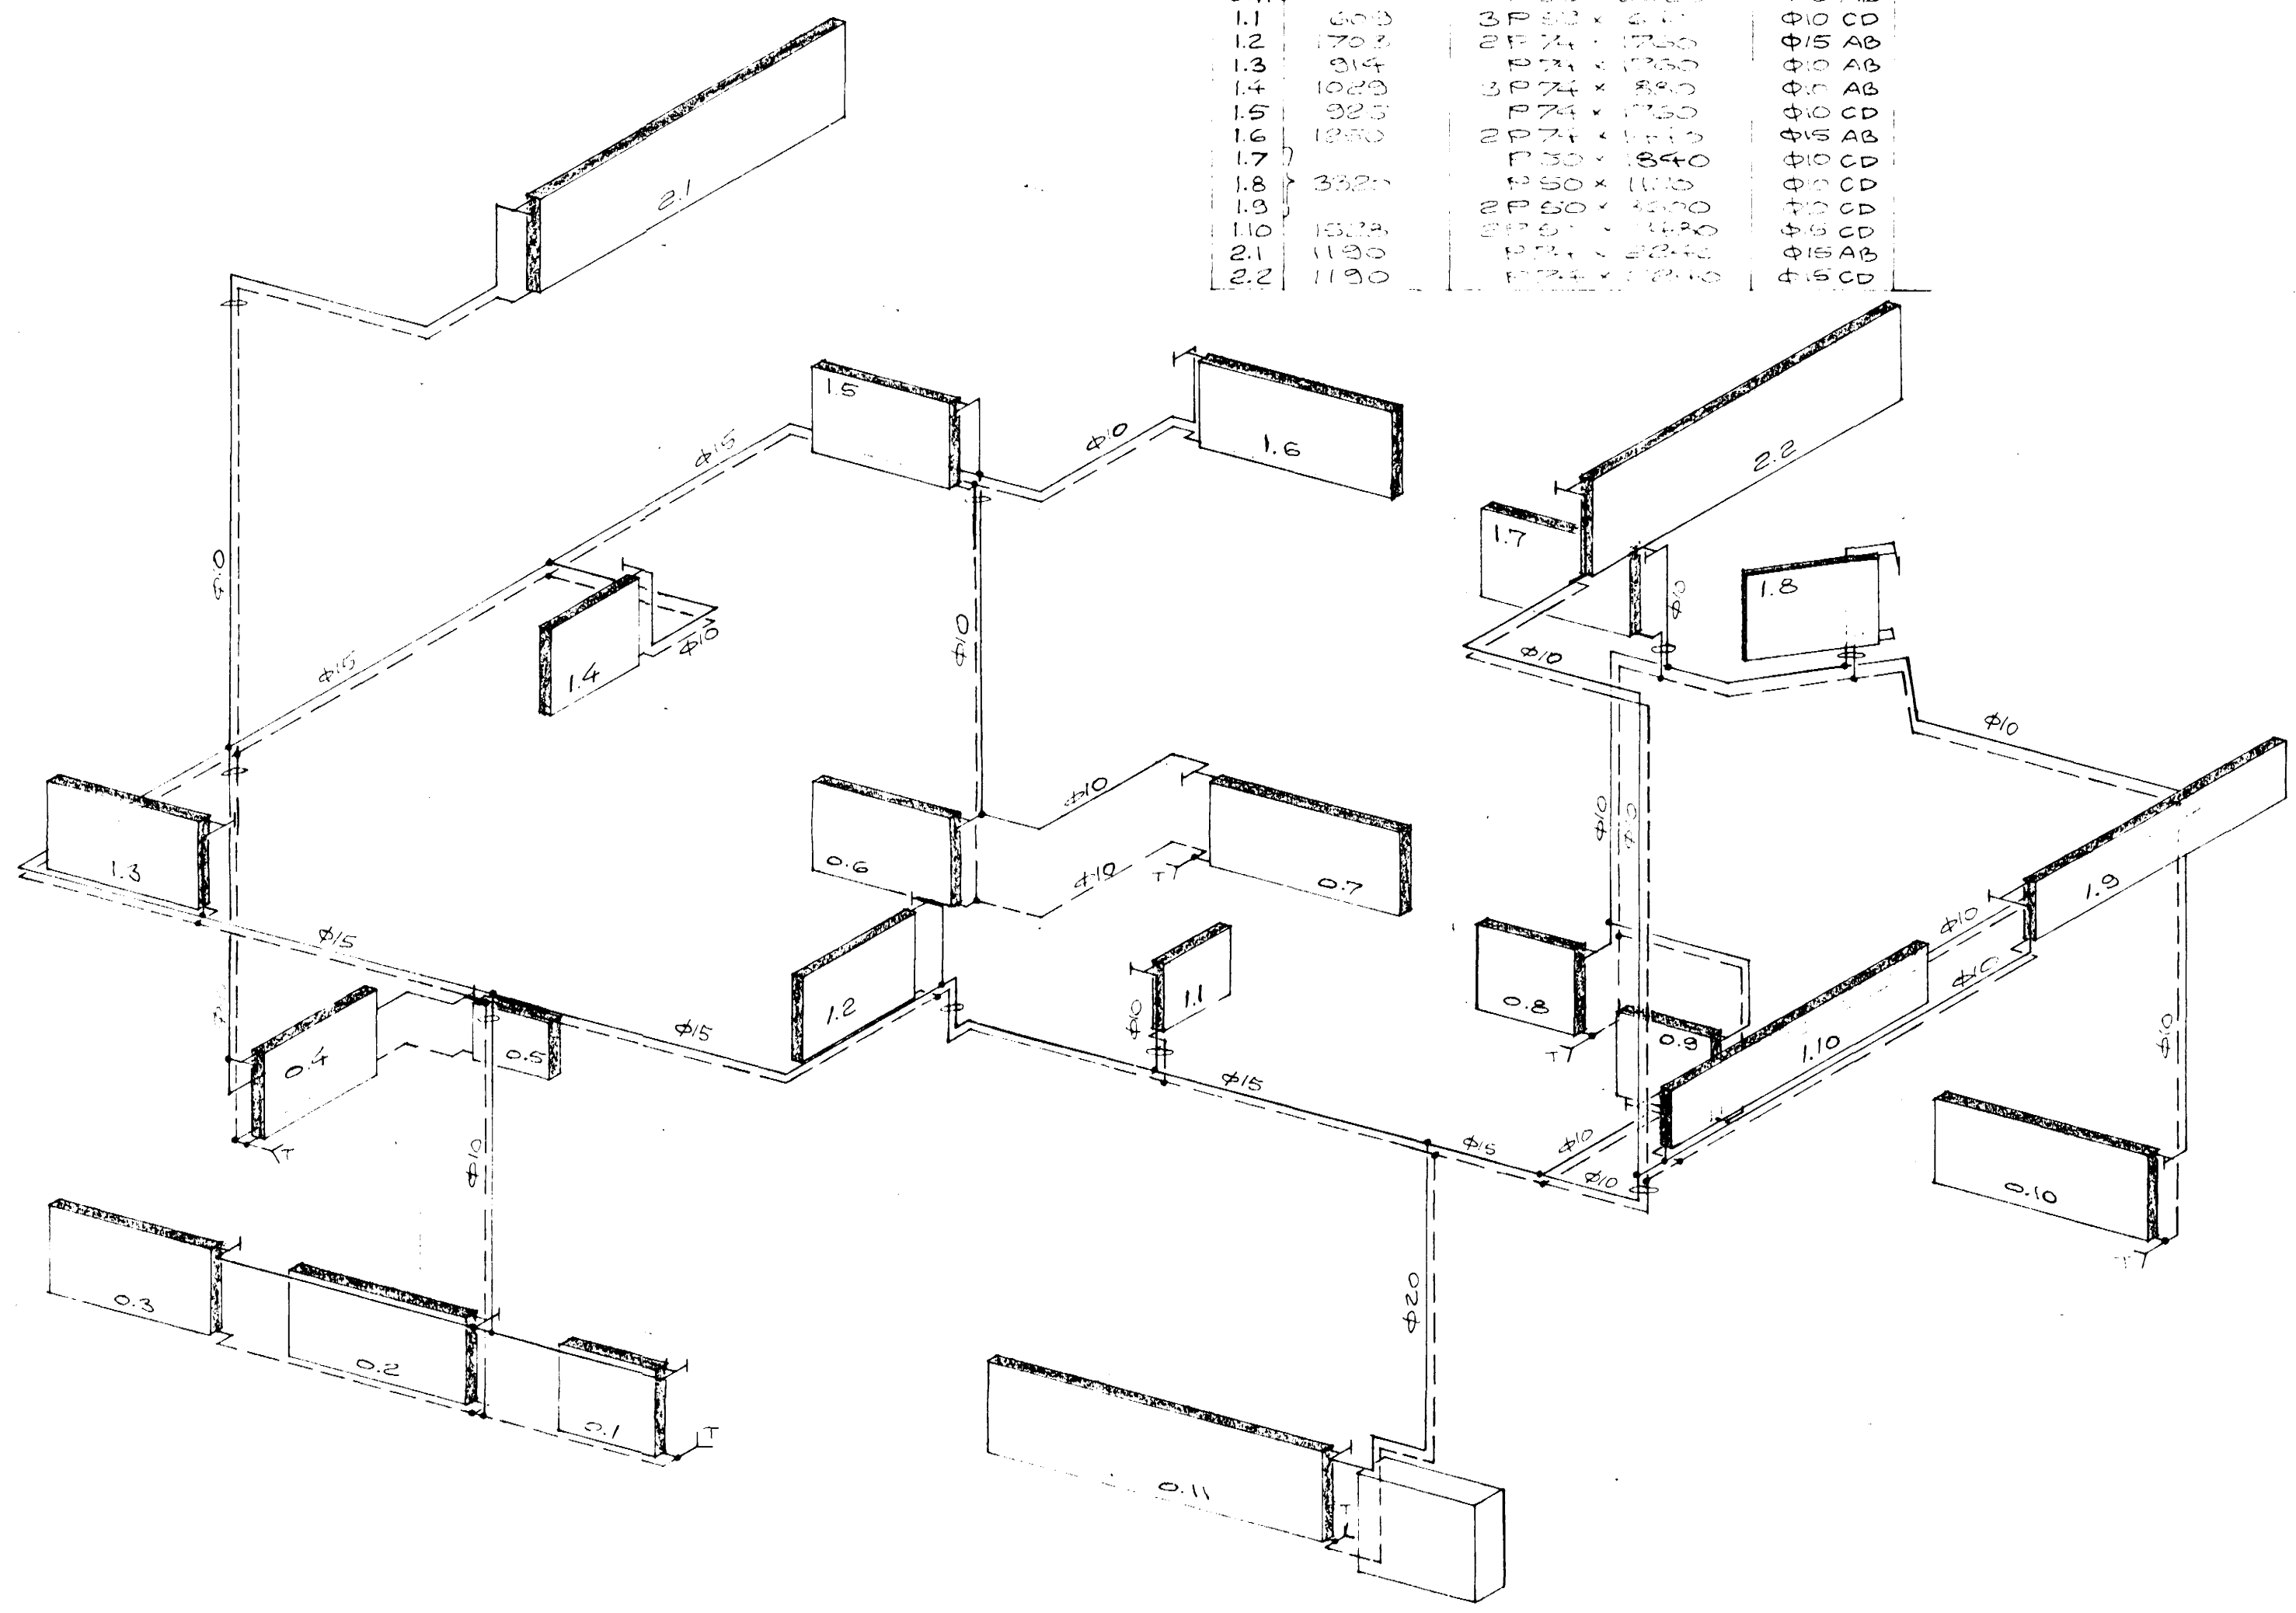


OFN	AFKÖST UR	OFNASKRÁ	STÚTAR
0.1	1196	2P74 x 1360	Φ15 AB
0.2	312	P74 x 640	Φ10 AB
0.3	774	P74 x 1440	Φ10 AB
0.4	450	P74 x 880	Φ10 AB
0.5	282	P50 x 500	Φ10 CD
0.6	856	P74 x 1360	Φ10 CD
0.7	1429	P74 x 1360	Φ10 AB
0.8		P74 x 1360	Φ10 CD
0.9		P50 x 500	Φ10 CD
0.10	373.7	P50 x 500	Φ15 CD
0.11		P50 x 500	Φ15 AB
1.1	600	3P50 x 600	Φ10 CD
1.2	700	2P74 x 1250	Φ15 AB
1.3	914	P74 x 1360	Φ10 AB
1.4	1029	3P74 x 880	Φ10 AB
1.5	925	P74 x 1360	Φ10 CD
1.6	1050	2P74 x 1360	Φ15 AB
1.7		P50 x 1840	Φ10 CD
1.8	332.7	P50 x 1840	Φ10 CD
1.9		2P50 x 1840	Φ10 CD
1.10	1329	2P50 x 1840	Φ15 CD
2.1	1190	P74 x 1360	Φ15 AB
2.2	1190	P74 x 1360	Φ15 CD

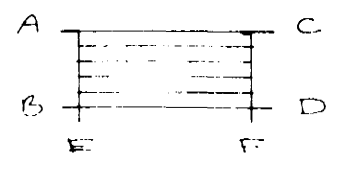

PIPUR SÉU VEYJULEGAR SVARTAR MIDSTÖÐ-
VARIPIPUR. PIPUR SKAL EYNDAGRA MEF
2CM GLEIÐULLARHÖLÐUM. OFNABEITID
SKAL BRÝSTIREYNA VID 6KG/CM²
BRÝSTING Í 24 TÍMA. BRÝSTING SKAL
MELA VID INSTAM. LOKAR SÉU DANFOSS
FJVR FRÆRÖSLI SLOKAR MEF AÐRIÐJUL
LOFTSKRÚFA SE A ÖLLUM OFNUM.
EFTI OG VINNA SE Í SAMRÆMI VID
REGLUGERÐ UM HITALAGNIE Í
REYKJAVÍK.

FRÆRIFRÁMAMMUSÍ. NR. 10
HAFNARFJARDARBERI Í SEPTEMBER 1979
ASPLASARFRÁÐSKI 47 67687
HITAKÆTTI - EYVIMMUSÍ
Eyvimmusí