



Samþykkt á fundi bygginga-
nefndar þ. 17 10 79
þ. 20 / 2 19 80
BYGGINGAFULLTRÚINN
Í HAFNARFIRÐI
Einar V. Tryggvason


Ganga skal frá önnu
eldstæði í samráði við
slökkviliðsliðara

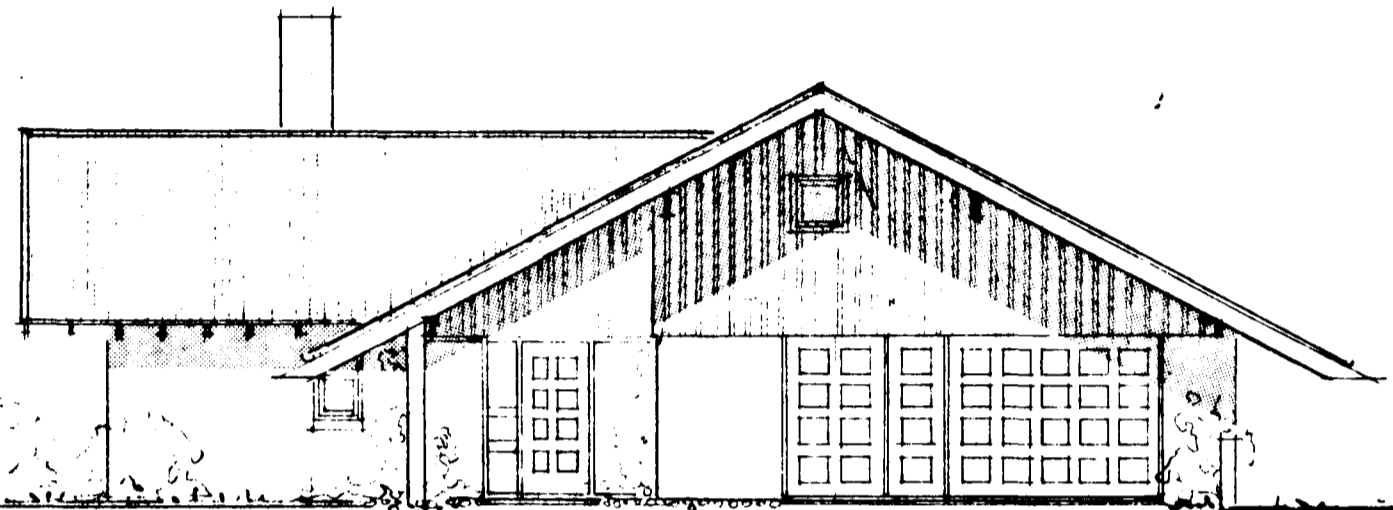


suðurhlíð

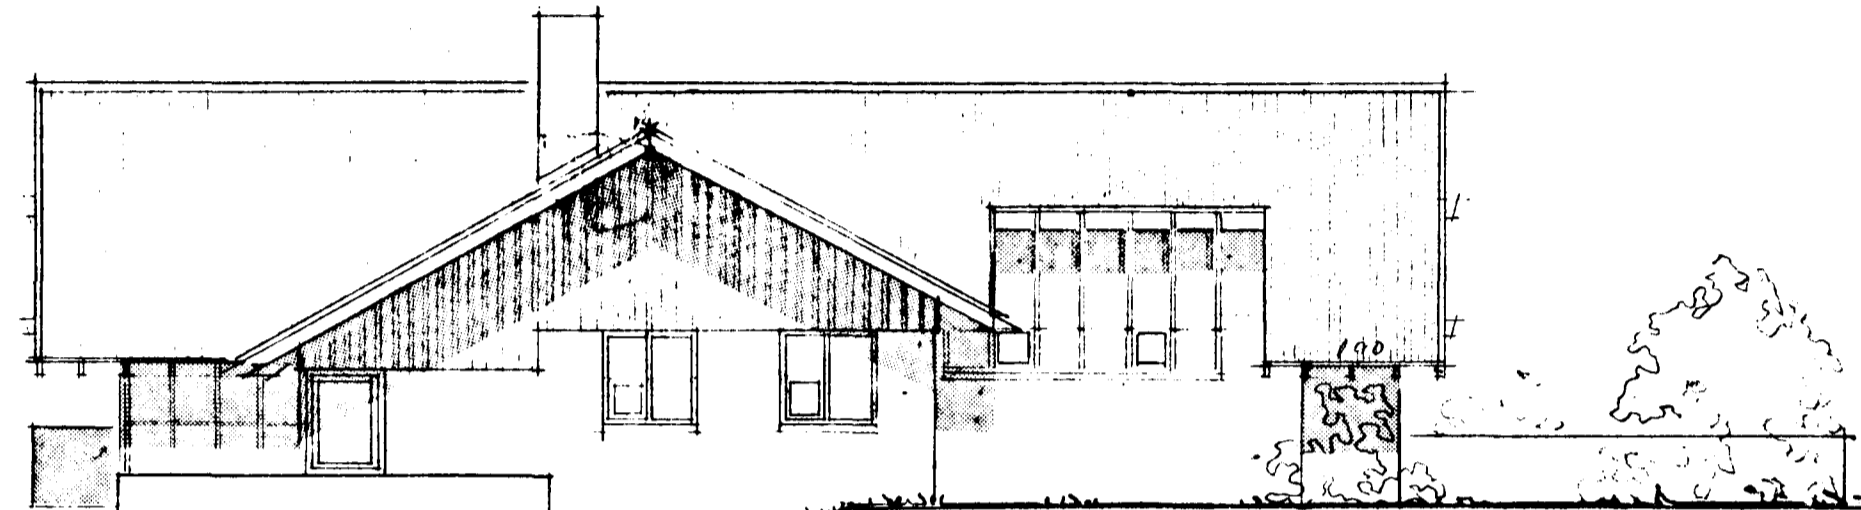

vesturhlíð

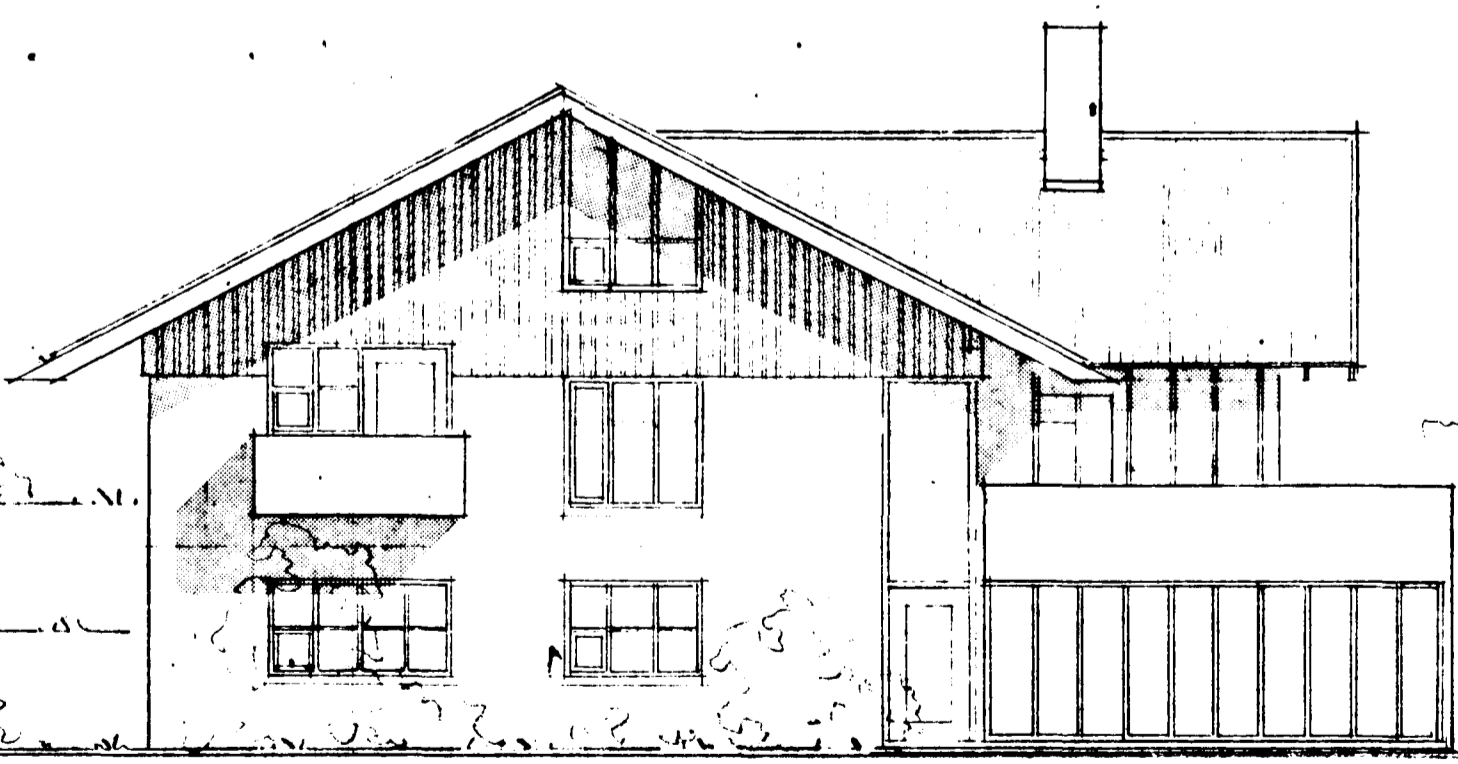

norðurhlíð

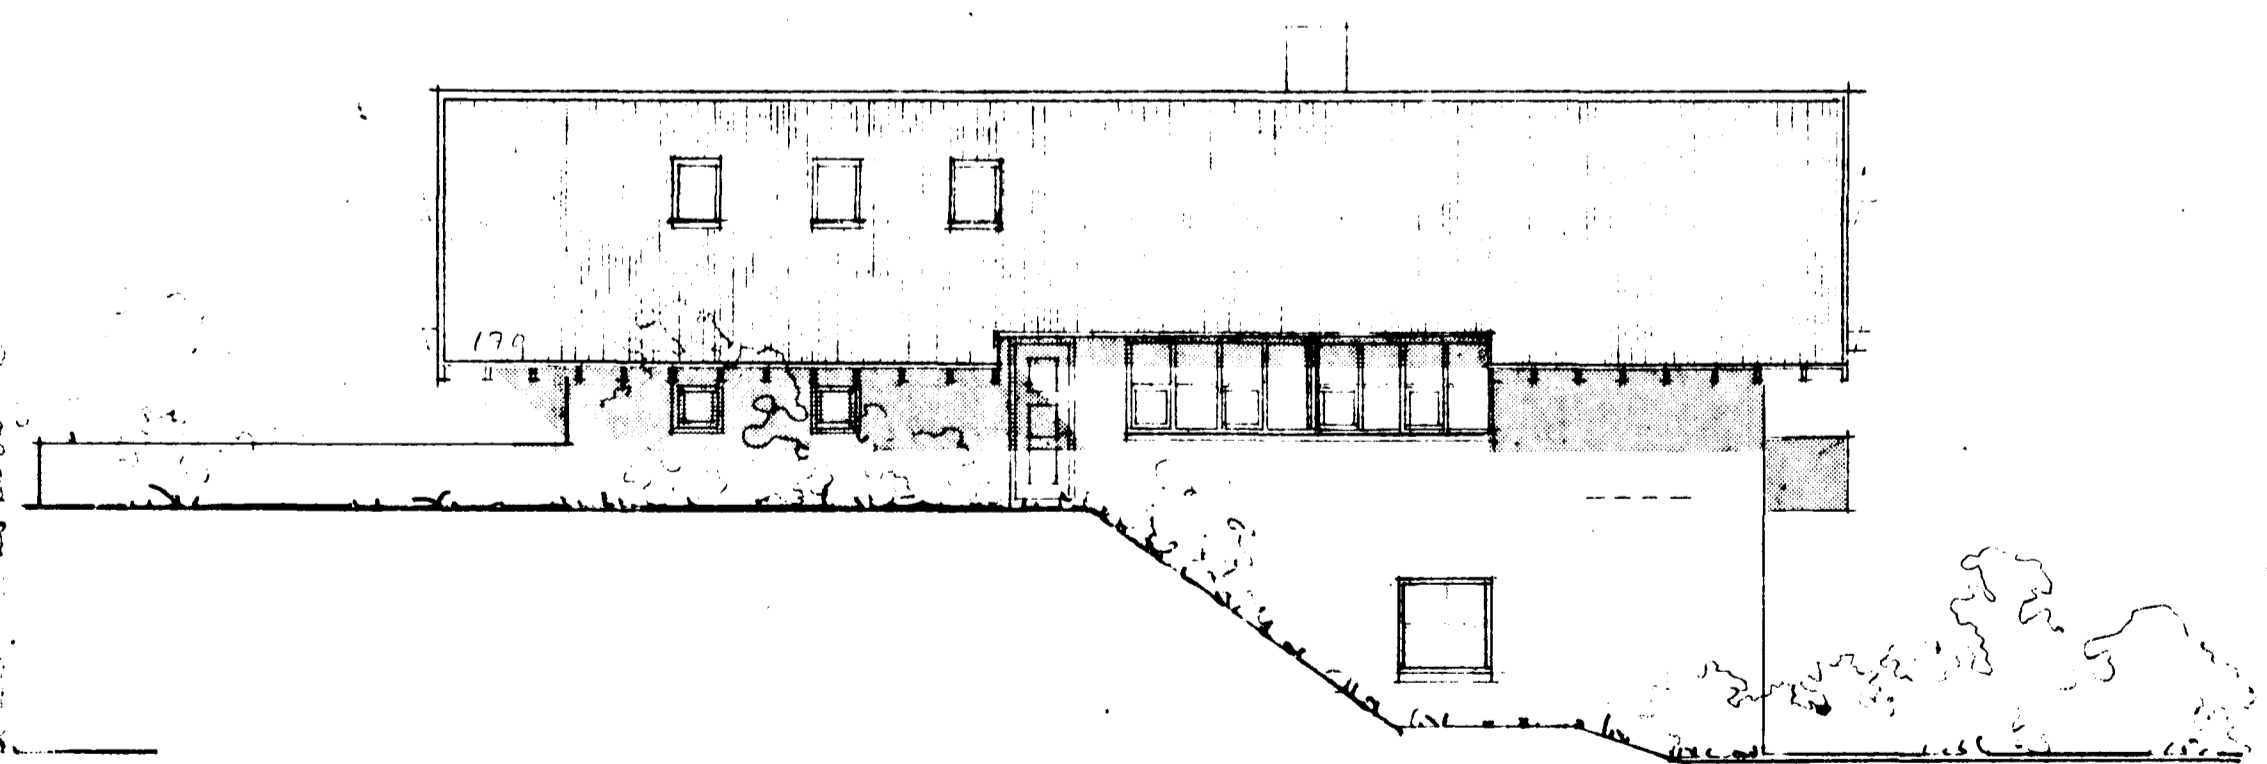

austurhlíð