


970
 490
 19.0
 R. 100 mm.
 Ø 150 St. 2274
 Ø 100 St. 252
 Ø 150 St. 200

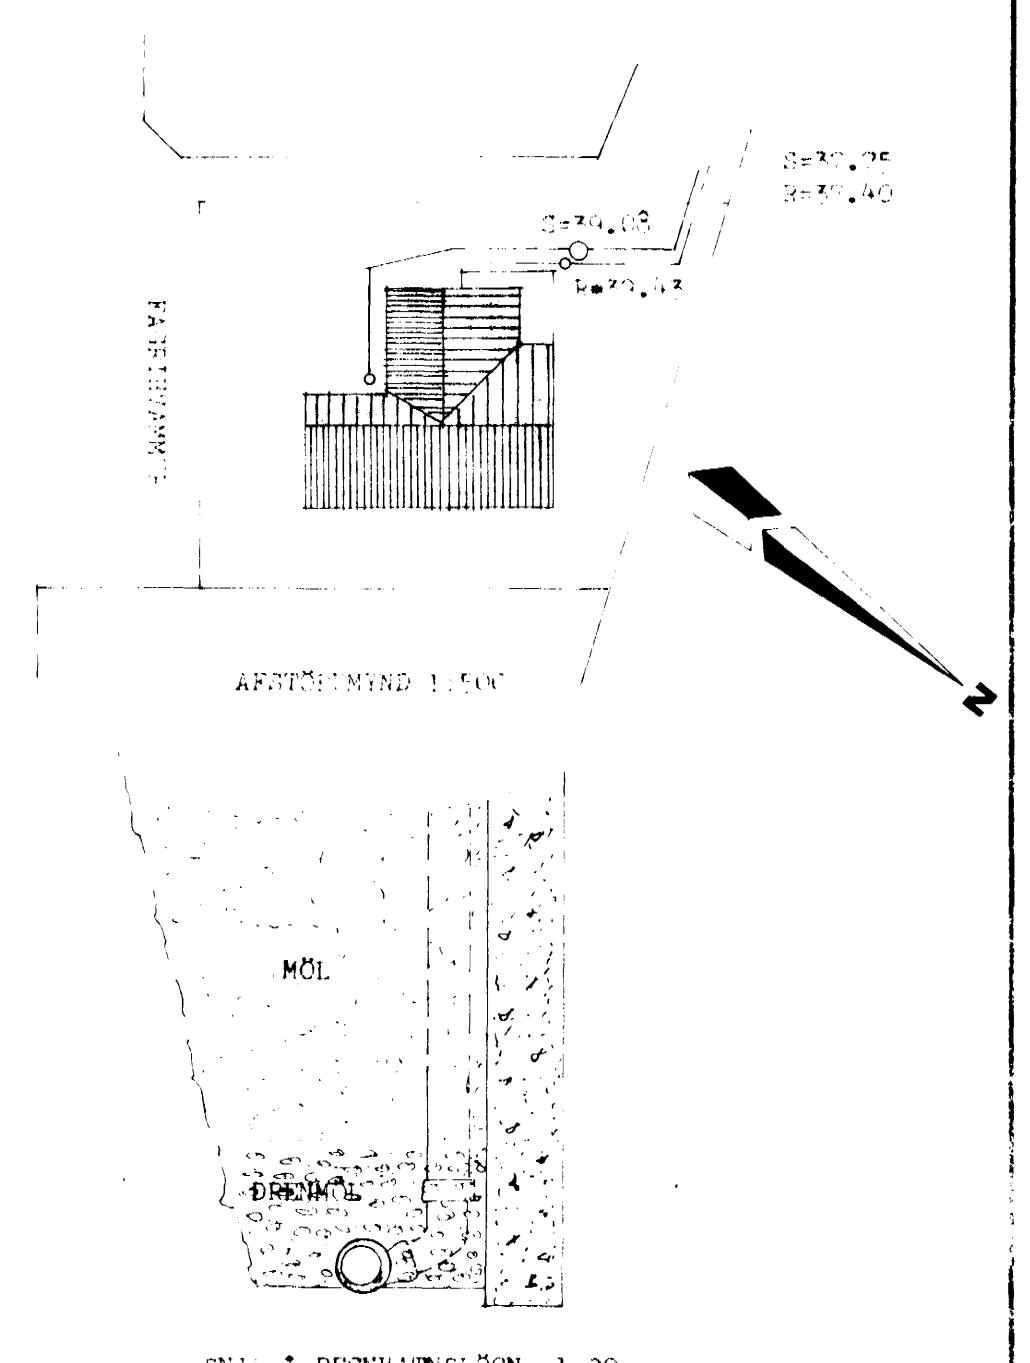

- | | | |
|----|-----------------|--|
| HL | HANDLAÐ | Skólarnir í grunn skal leggja úr 100 polu-
vinlenlonum með tilheyrandi fylgislutum.
Skólarnir og regnvatnsloagn fyrir utan grunn
skal leggja úr stæðleystum línum í lamskyti.
Lífana skal láta úta með rímslímum um eða líruhúpp
og sandsteypu. Indir allar lagur skal leggja 20 sm.
sandlag, vélræpað, og 20 sm. þykkt sandlag yfir.
Indir hálfakkaða regnvatnsloagn og drennir skal
leggja minst 4 sm. þykkt lag af drennir.
Sni og frávarnar skal vera í samræmi við
BÓLRESARREGLIÐ 1979. |
| VL | SALFRNI | |
| B | BEÐNAF | |
| S | STUPLA | |
| EV | ELLISVACKUS | |
| SV | SPÖSUVIÐ | |
| PV | ÞVOTTIÞÁLL | |
| DN | ÞAKNIÞVOTTIÞÁLL | |
| DM | ÞAKNIÞVOTTIÞÁLL | |
| | ÞAKNIÞVOTTIÞÁLL | |

FAGRIHVAMMIR 11 HAFNAFIRIÐ		
FRÁFENNISLISTIÐ 1. ÞUNNI		
GRUNNVAND		
Átíðin Leifsson Vesturborg 127 PVK. s. 23/22	Hannad L. L.	Mkv. 1:50 1:500
<i>Leifur Leifsson</i>	Teknad L. L.	Dags 13.11.79
	Skilfarid.	Nr. 11.016-79