Þak: Báruplötur
Borðaklæðning m. pappa
Sperrur
2 x 7 cm glerullareinangrun
Rakavörn
2 cm loftklæðning
Steypt loftplata í hluta svefndeildar

Útveggir: 18 cm steinsteypa
10 cm glerullareinangrun
2 cm veggklæðning

Gólf: Steinsteypt plata á fyllingu
5 cm einangrun undir plötu

Gamma skal frá opnu eldstæði í samráði við slökkviliðsstjóra

Samþykkt á fundi byggingarnefndar þ. 17/9 1980 (19 3 80)
BYGGINGAFULLTRÚINN Í HAFNARFIRÐI

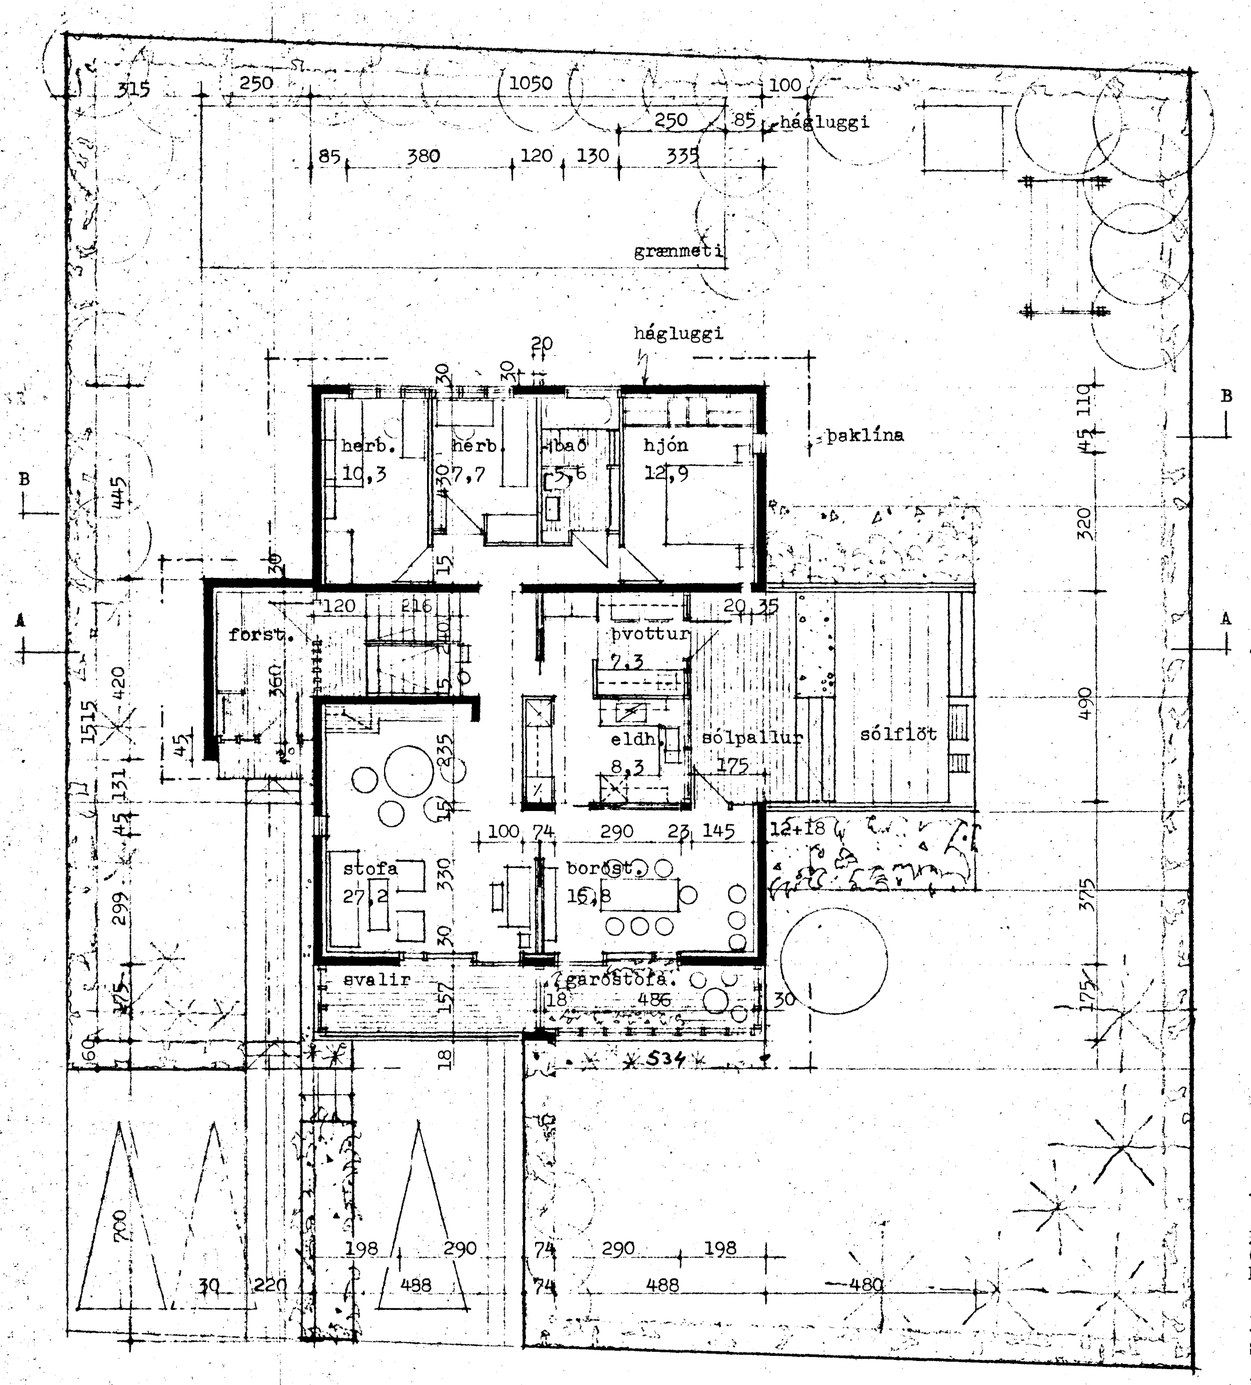

Efri hæð

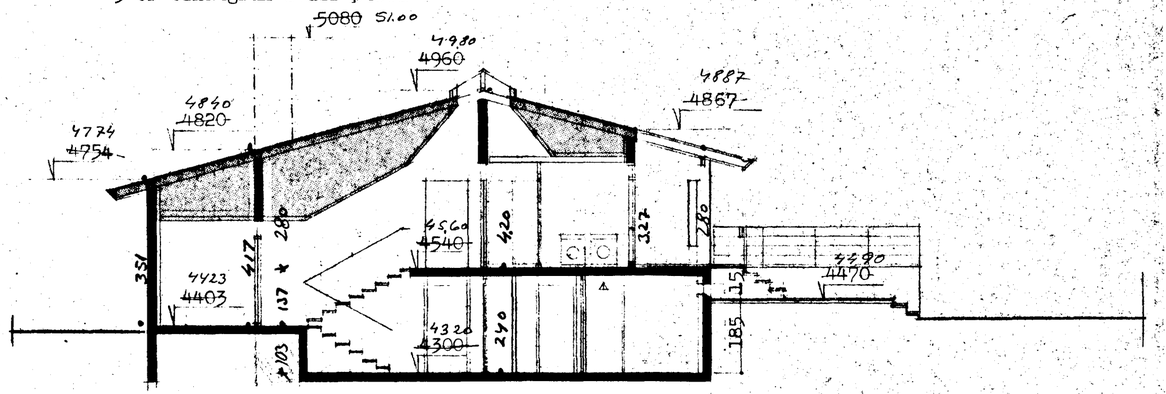

Snið A - A

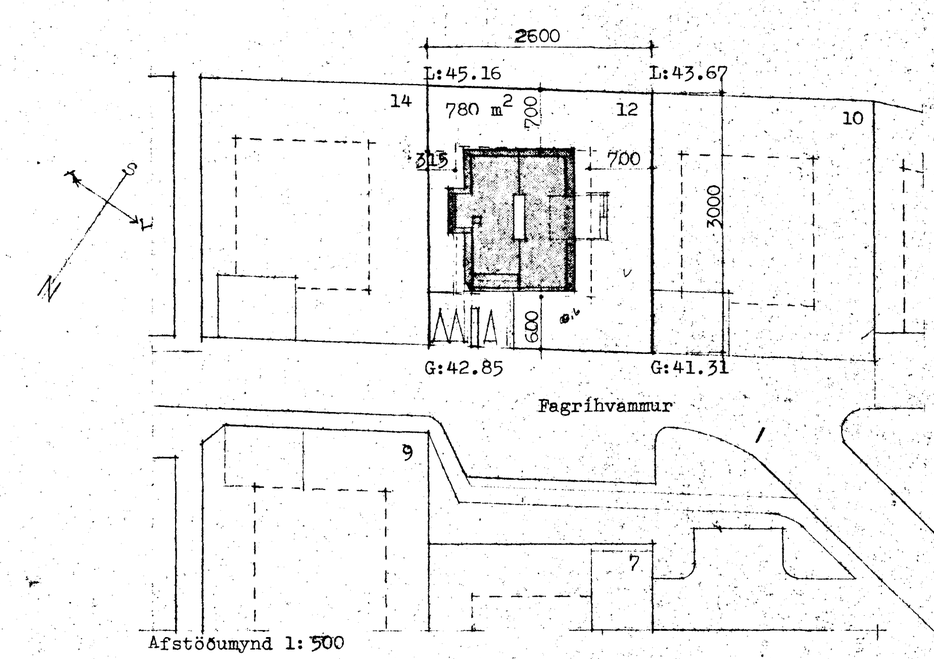

Fagrihvammur

Afstöðumynd 1:500

Vergar stærðir:	m^2	m^3
Efri hæð	141,9	516,2
Garðstofa	9,3	32,7
Neðri hæð (lofth. 220)	109,6	263,0
Bílgeymsla	41,4	111,8
Samtals	302,2	923,7
Lóð	780, m^2	
Nýtingarhlutfall	0,39	

Breytt 23-05-'80

Fagrihvammur 12

grunnmynd efri hæðar, snið A-A, afstöðum.

Manfreð Vilhjálmsson og
Þorvaldur S. Þorvaldsson arkitektar aí
Bergstaðastræti 52 sími 21385

nr. 10
m. 1:100
1:500
R. 10-03-'80