


EFNI OG FRÁGANGUR LAGNA SÉ Í SAMREMI VIÐ VATNS- OG HITAVEITUREGLUGERÐ REYKJAVÍKUR.
 HITAVEITUREGLUGERÐ REYKJAVÍKUR.
 ÓHEFNÐ PÍPUMÁL ERU Ø15 Í NEYZLUVATNSKERFI, EN Ø10 Í HITAKERFI.
 Á ALLA OFNA KOMI STILLITÉ OG DANFOSS ÞAKRENNSLISVENTLAR, Á OFNI NR.102 ER ÞÓ FRAMRENNSLISVENTILL MEÐ FJARSKYNJARA.
 HITA- OG ÞRYSTIMÆLAR SKULU VERA Á STOFNUM.
 T=TEMING.

TÖPPUNAREININGAR

KALT VATN 12
 HEITT VATN 10
 ALLS 22

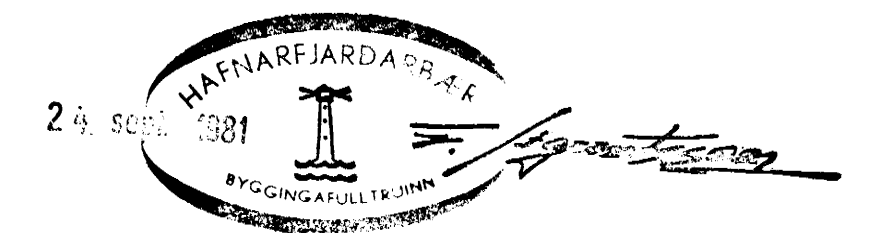

		Fagrihvammur 12	
		RÚMMYND AF HITA- OG	
		VATNSLÖGNUM	
BR.	DACS.	BREYTING	
GUNNAR GEIRSSON F.T.E.I.		HJANNAÐ G.G.	KVARDI 1:50
HEIÐARGERÐI 120		TEIKNAD G.G.	DACS 1981.08.14
S. 83739		YFIRFARID	NR 216 BL. 2