


- KALT NEVSLUVATN
- - - - HEITT " "
- TÖPPUNARSTADUR F KALT VATNI
- " " HEITT " "
- ⊗ REUNILOKI
- ⊗ REUNILOKI MED SPINOLI UPP ÚR JÖRD
- ⊗ TÆMINGAR LOKI
- ⊗ EINSTREYMISLOKI
- ▣ VATNSMÆLIR
- ⊕ FLOTLOKI

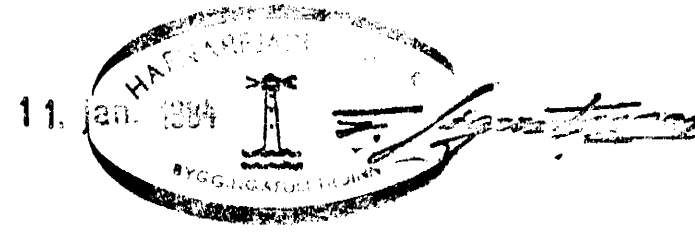

TAFLA YFIR TÖPPUNARSTADI

SKAN	HEITI	EJ	KALDIR KR.		HEITIR KR.		EIV.
			VIÐ	20	VIÐ	20	
HL	HANDLAUG	6	6		6	6	6
BK	BÆKER	2	2		2	2	2
EV	ELDÚSVASKUR	2	2		2	2	2
SPV	ÞVOTTRÆL	3	3		3	3	3
SL	SLÖNGUKRANI	1		1	2		2
VS	VATNSSALERNI	3	3		1.5		1.5
GV	GRÆÐVATN	1		1	2		2
ST	STEYPIBÆÐ	2	2		2	2	2
UP	UPPÞVOTTRÆL	1	1		1		1
SKV	SKOLVASKUR	2	2		2	2	2
	SAMTALS				23.5		21

VIÐ HEIÐAR. 32 MM.

PÍPUR FYRIR NEVSLUVATNSLAGNIR SKAL EÍNANGRA MED 2CM GLEULLARHÓLUM. ALLT LAGNAEJÍ SKAL VERA GALVANISEPÆÐ KERFÆÐ SKAL ÞÝSTIÞRÓFÆÐ MED 10KG/CM² ER STANDI 24 KLST. ALLT EFNÍ OG VÍNNA SKAL VERA Í SAMRÁMI VÆÐ GILDANDI. REGLUGERÐIR UM HEITAR OG KALDAR VATNSLAGNIR.

20184	1	TEIKNING STAÐFÆÐ		FAGSÍÐUAMMUR 13
DAGS.	BR.	BREYTING VARDAR:	SIGN	HAFNARFJARDIR
VATNSLAGNIR M. 1:50		KERFISMYND - SKÝRZINGAR		REIKN: 7/1980
		SÆVAR GEIRSSON BYGGINGATEKNIFER M.T.F.I. S. 77816		BLAÐ 7.3

1 2 