


neðri hæð

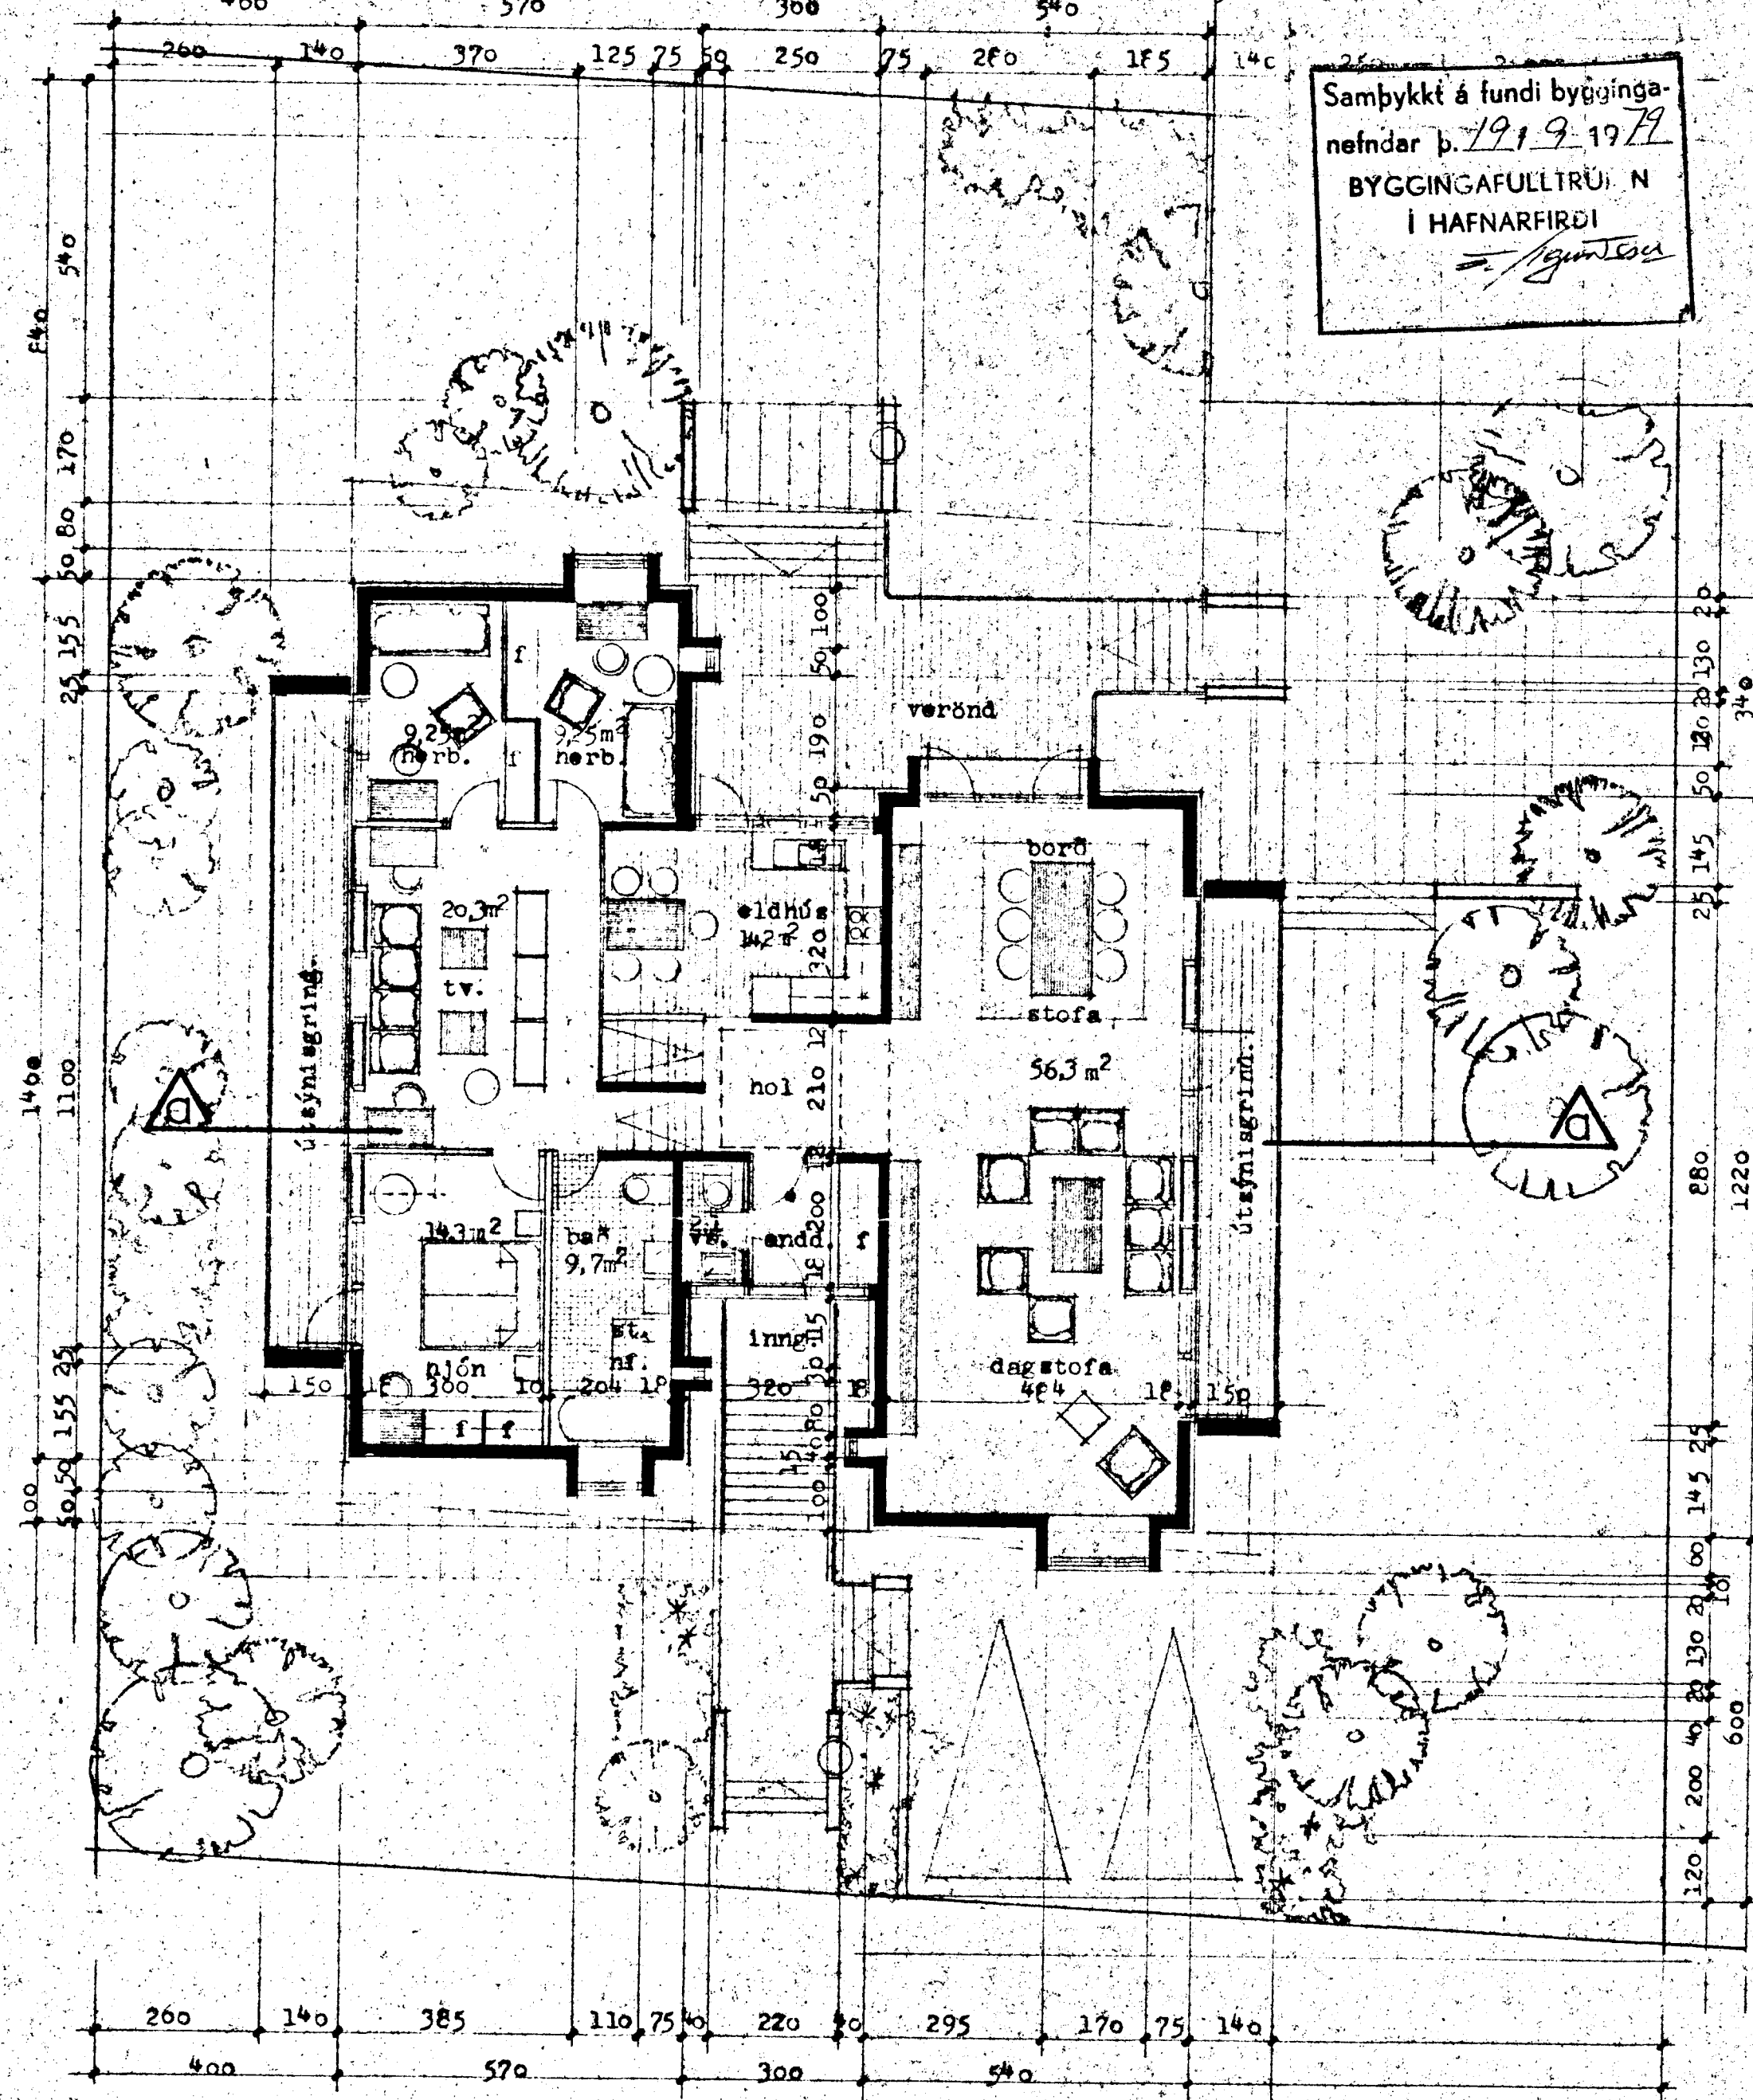

efri hæð

Samþykkt á fundi bygginga-
nefndar þ. 19.9.1979
BYGGINGAFULLTRÚN
Í HAFNARFIRÐI
[Signature]