
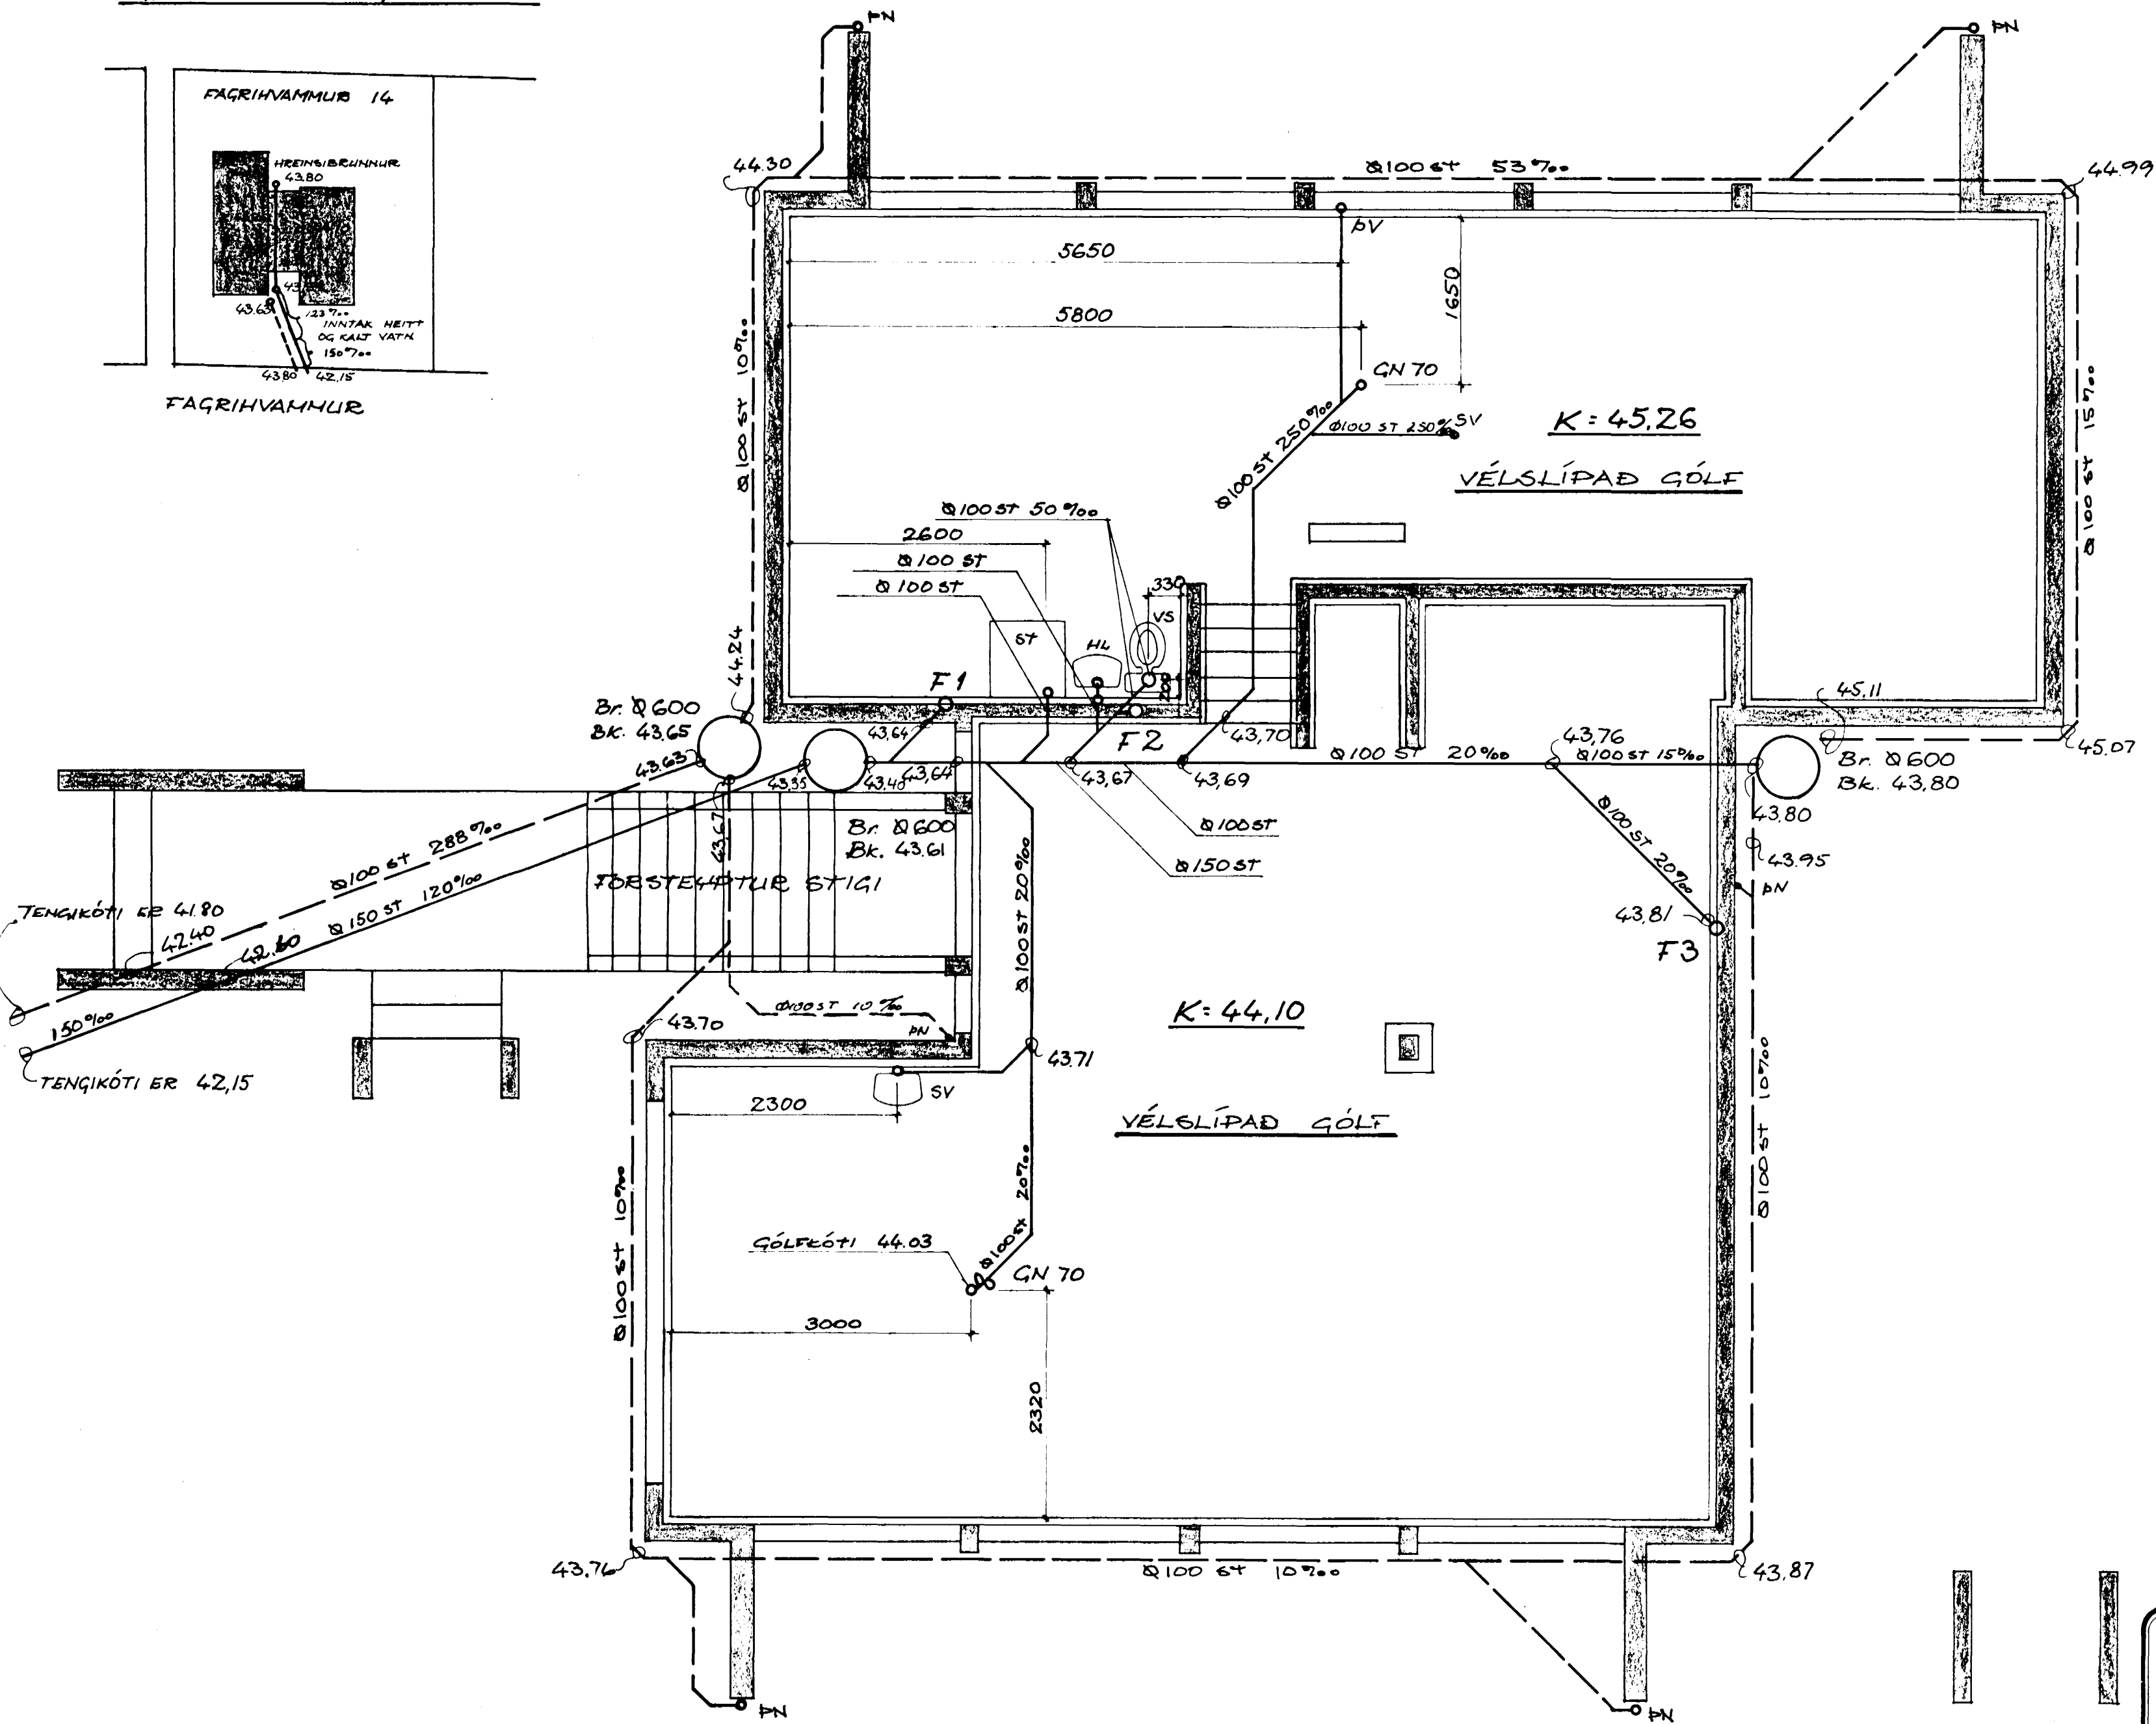


AFSTÖÐUMYND, M. 1:500

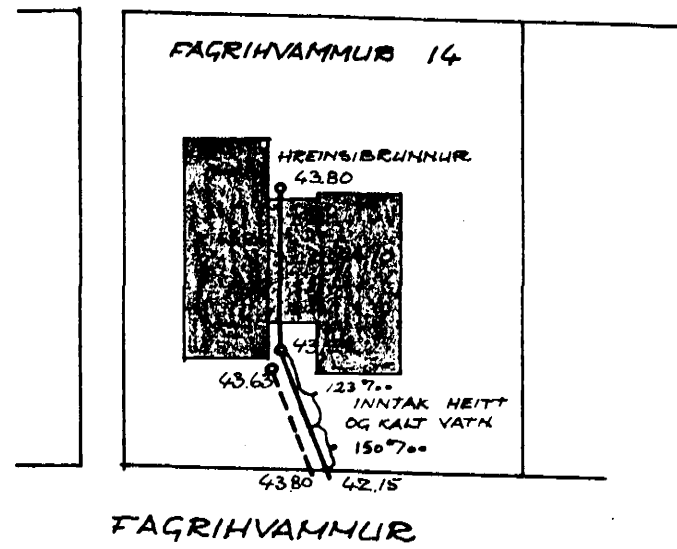

SKÝRINGAR:

NOTA SKALT TENGISTYKKI ÚR STEYPUJÁRNI ÞAR SEM FALLÞÍPUR TENGJAST GRUNN- LÖGN.

ALLAR LAGNIR INNAHÚSS, AÐRAR EN GRUNNLAGNIR, ERU ÚR POLYPROPYLEN PLASTI (PP)

F1, F2 OG F3: FALLSTAMMAR

- ST: STURTA
- HL: HANDLAUG
- VS: SALERNI
- BR: BRUNNUR
- GN: GÖLFNIDURFALL
- SV: SKOLVASKUR
- EV: ELDHÚSVASKUR
- UP: UPPÞVOTTAVÉL
- BK: BADKER
- BV: ÞVOTTAVÉL
- BN: ÞAKNIDURFALL

KÓTAR ERU Í METRUM EN ÖLL ÖRNUR MÁL Í HILLI- METRUM

- PÖKKUÐ LÖGN
- - - - HALFPÖKKUÐ REGN- VATNSLÖGN



VERKFRÆÐISTOFAN FERILL HF.
FAGRÍHVAMMUR 14 HFJ.

DAGS: OKTÓBER 1979
 MKV: 1:50
 HANNAÐ: A. BRETT
 TEIKNAD: G.H.
 SAMÞYKKT: S.N.K.
 nr. 135 2 01 A

FRÆRENSLISLAGNIR I. HEDAR
 FALLSTAMMAR
 AFSTÖÐUMYND

A. BRETT 1. NÓV. '79