

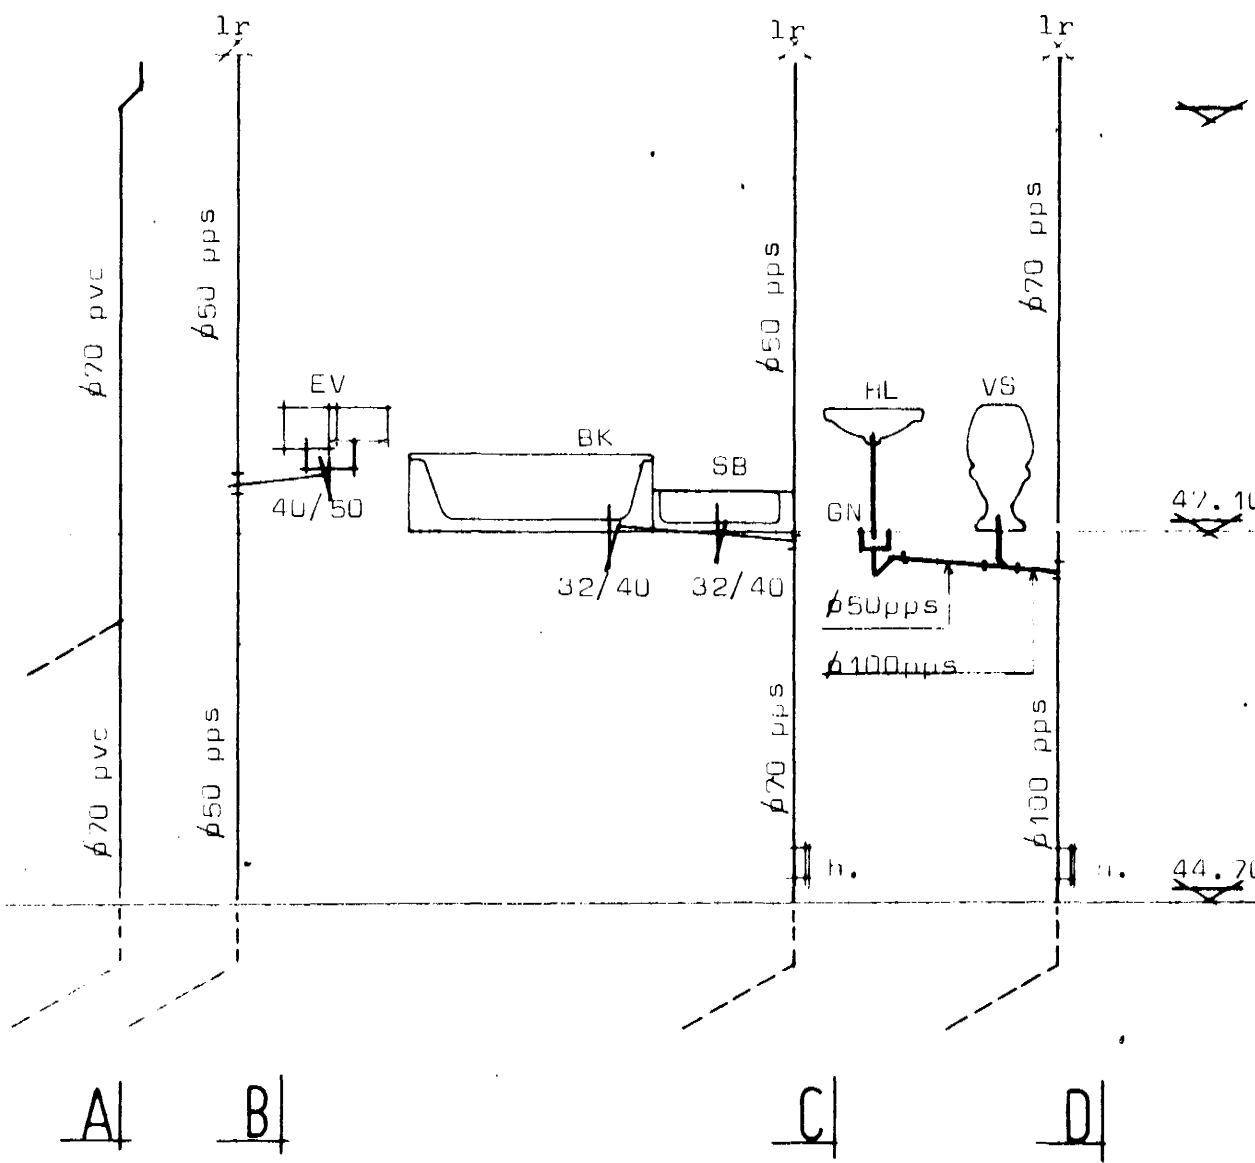
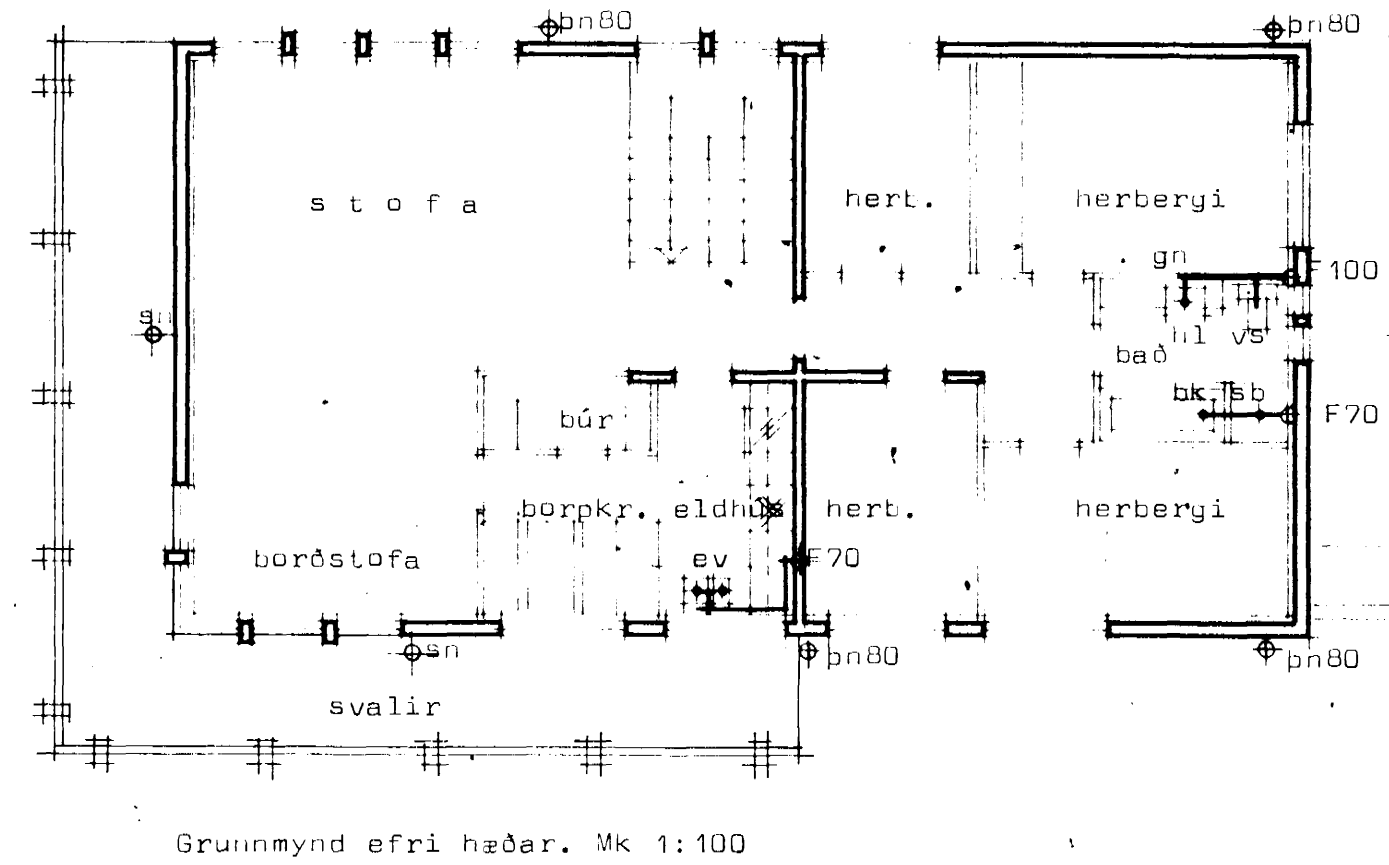


FAGRÍHVAMMUR 16 Hafnarfirði

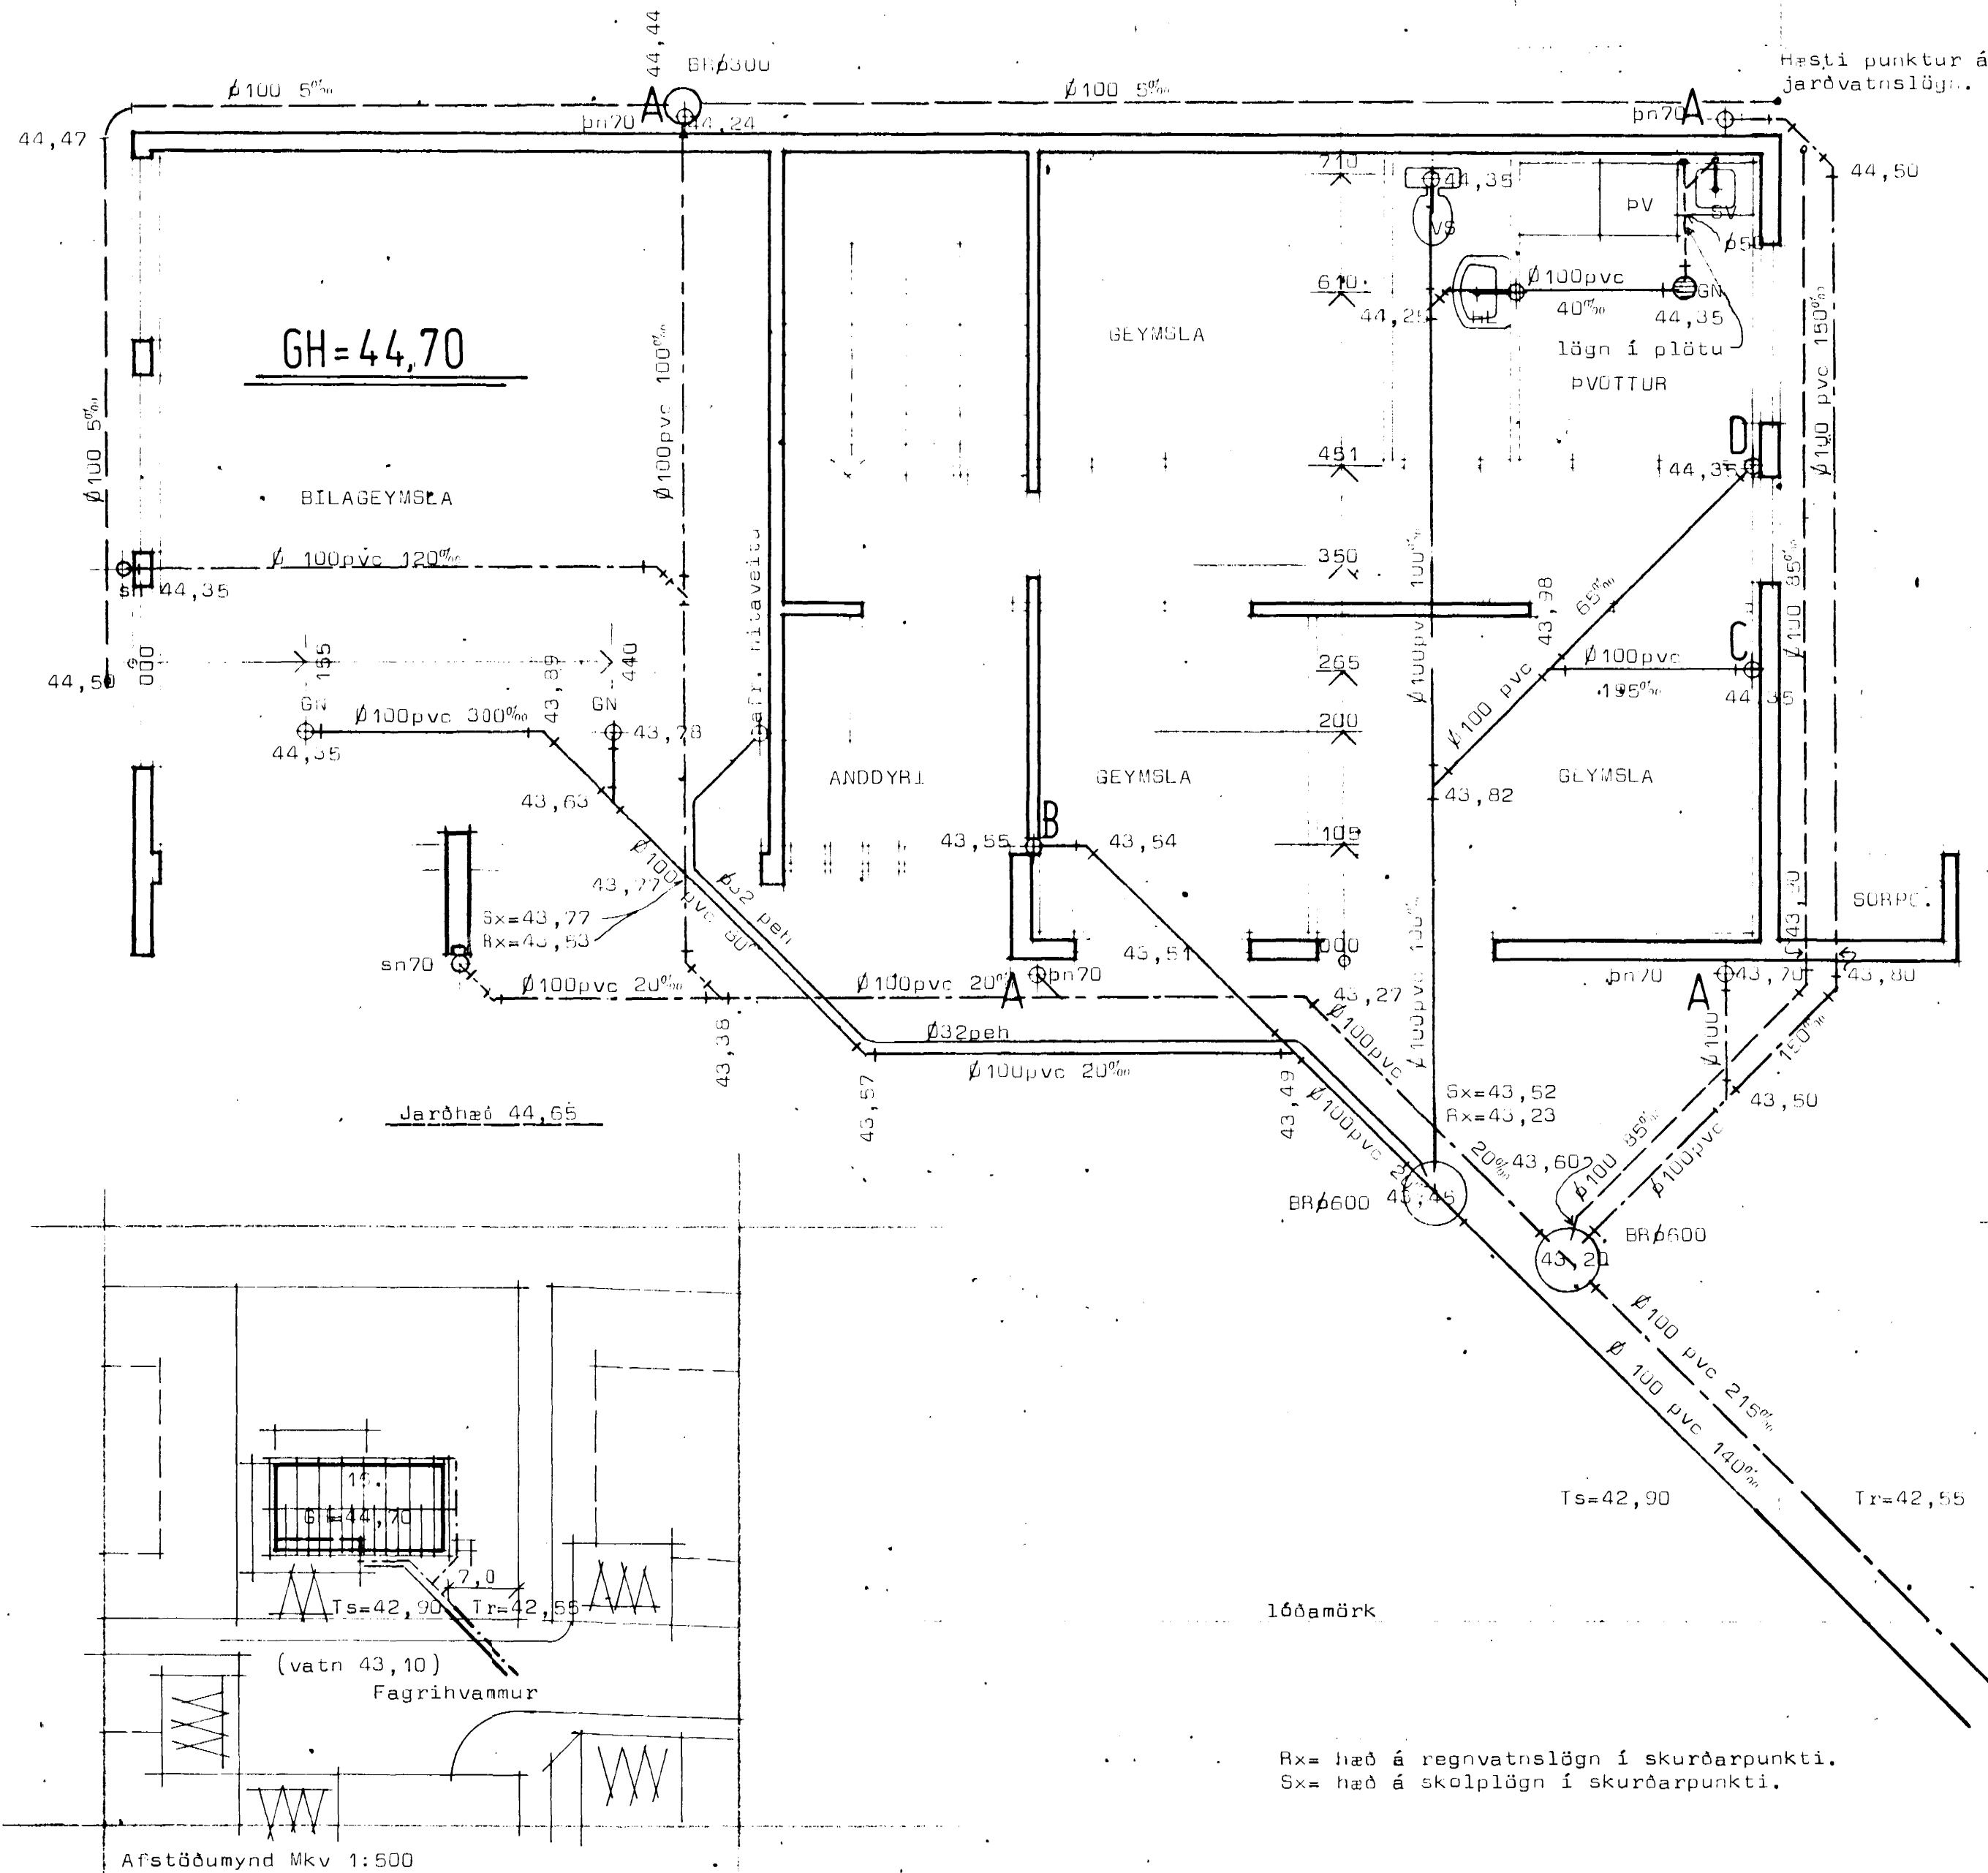

Stofnar.  
Efni og frágangur lagna sé í samræmi við IST 65

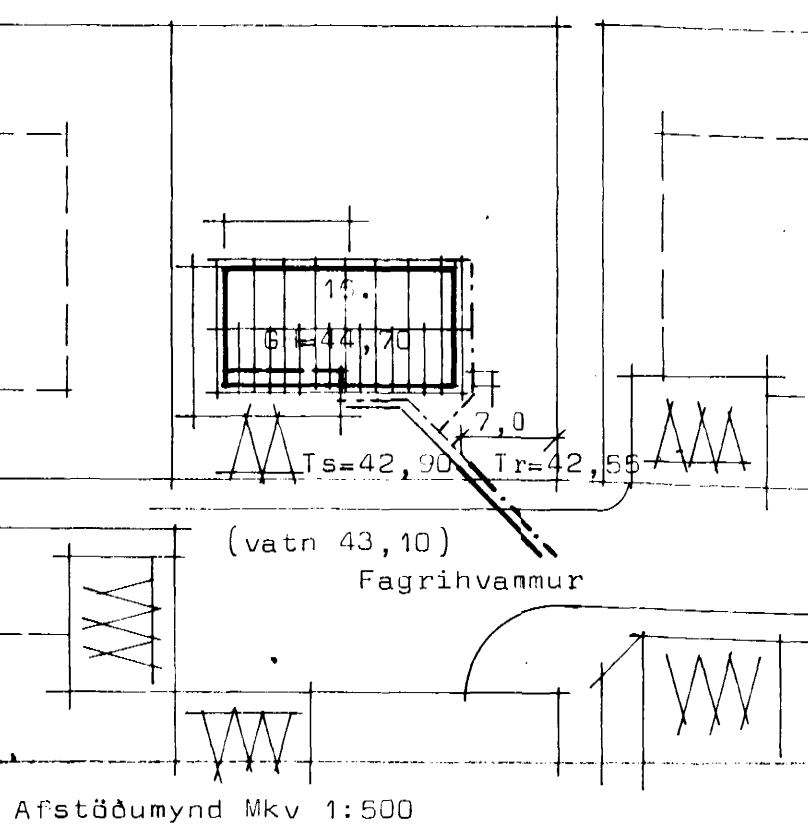

Rx= hæð á regnvatnslögn í skurðarpunkti.  
Sx= hæð á skolplögn í skurðarpunkti.

9. okt. 1979

**STADALHÚS** S F

TEIKNISTOFA SIÐUMOLA 31 SIMI 83141

VERKEFNI	DAGS.	1979	VERK NR
Frárennslislagirnir	MKV.	1:100 1:50 1:500	H 3
Fagrihvammur 16 Hafnarfirði	BR.		
	BLAD NR	3,02	

SIGURDUR GUDMUNDSSON SIGURDUR P KRISTJÁNSSON FTÍ