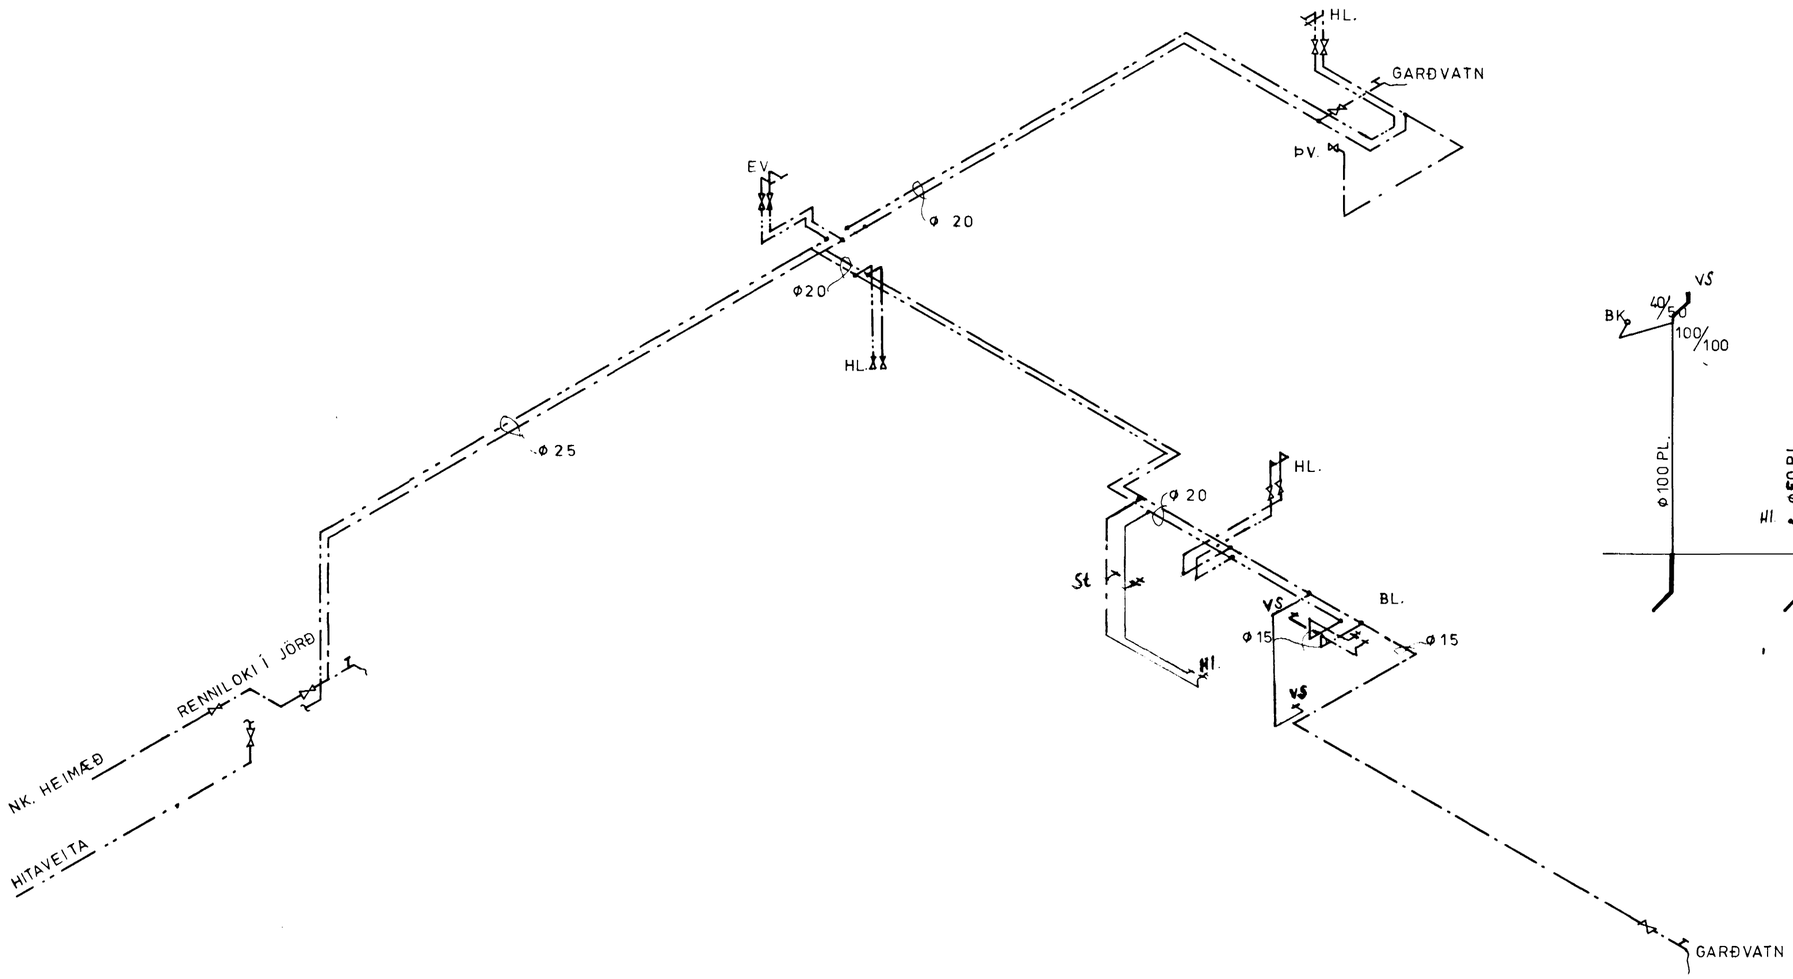

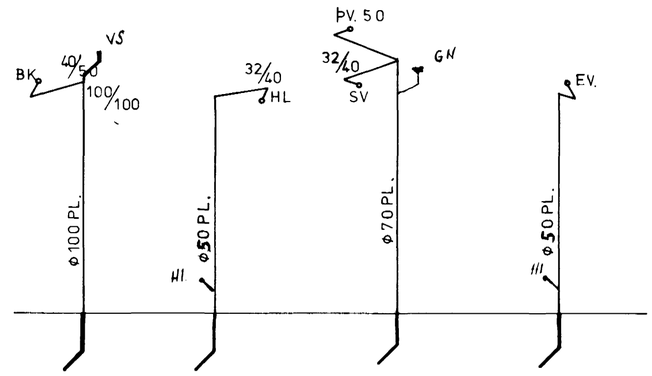

	FAGRIHVAMMUR 1	
	HITA OG VATNSLÖGN TENGIMYND	
Mkv. 1:50	VATNSLAGNIR: FRÁRENNSLI FALLPÍPUR	
Dags. 23.06.1981	NR. 1.001.4	BLAÐ 4 AF 4