


[Signature]

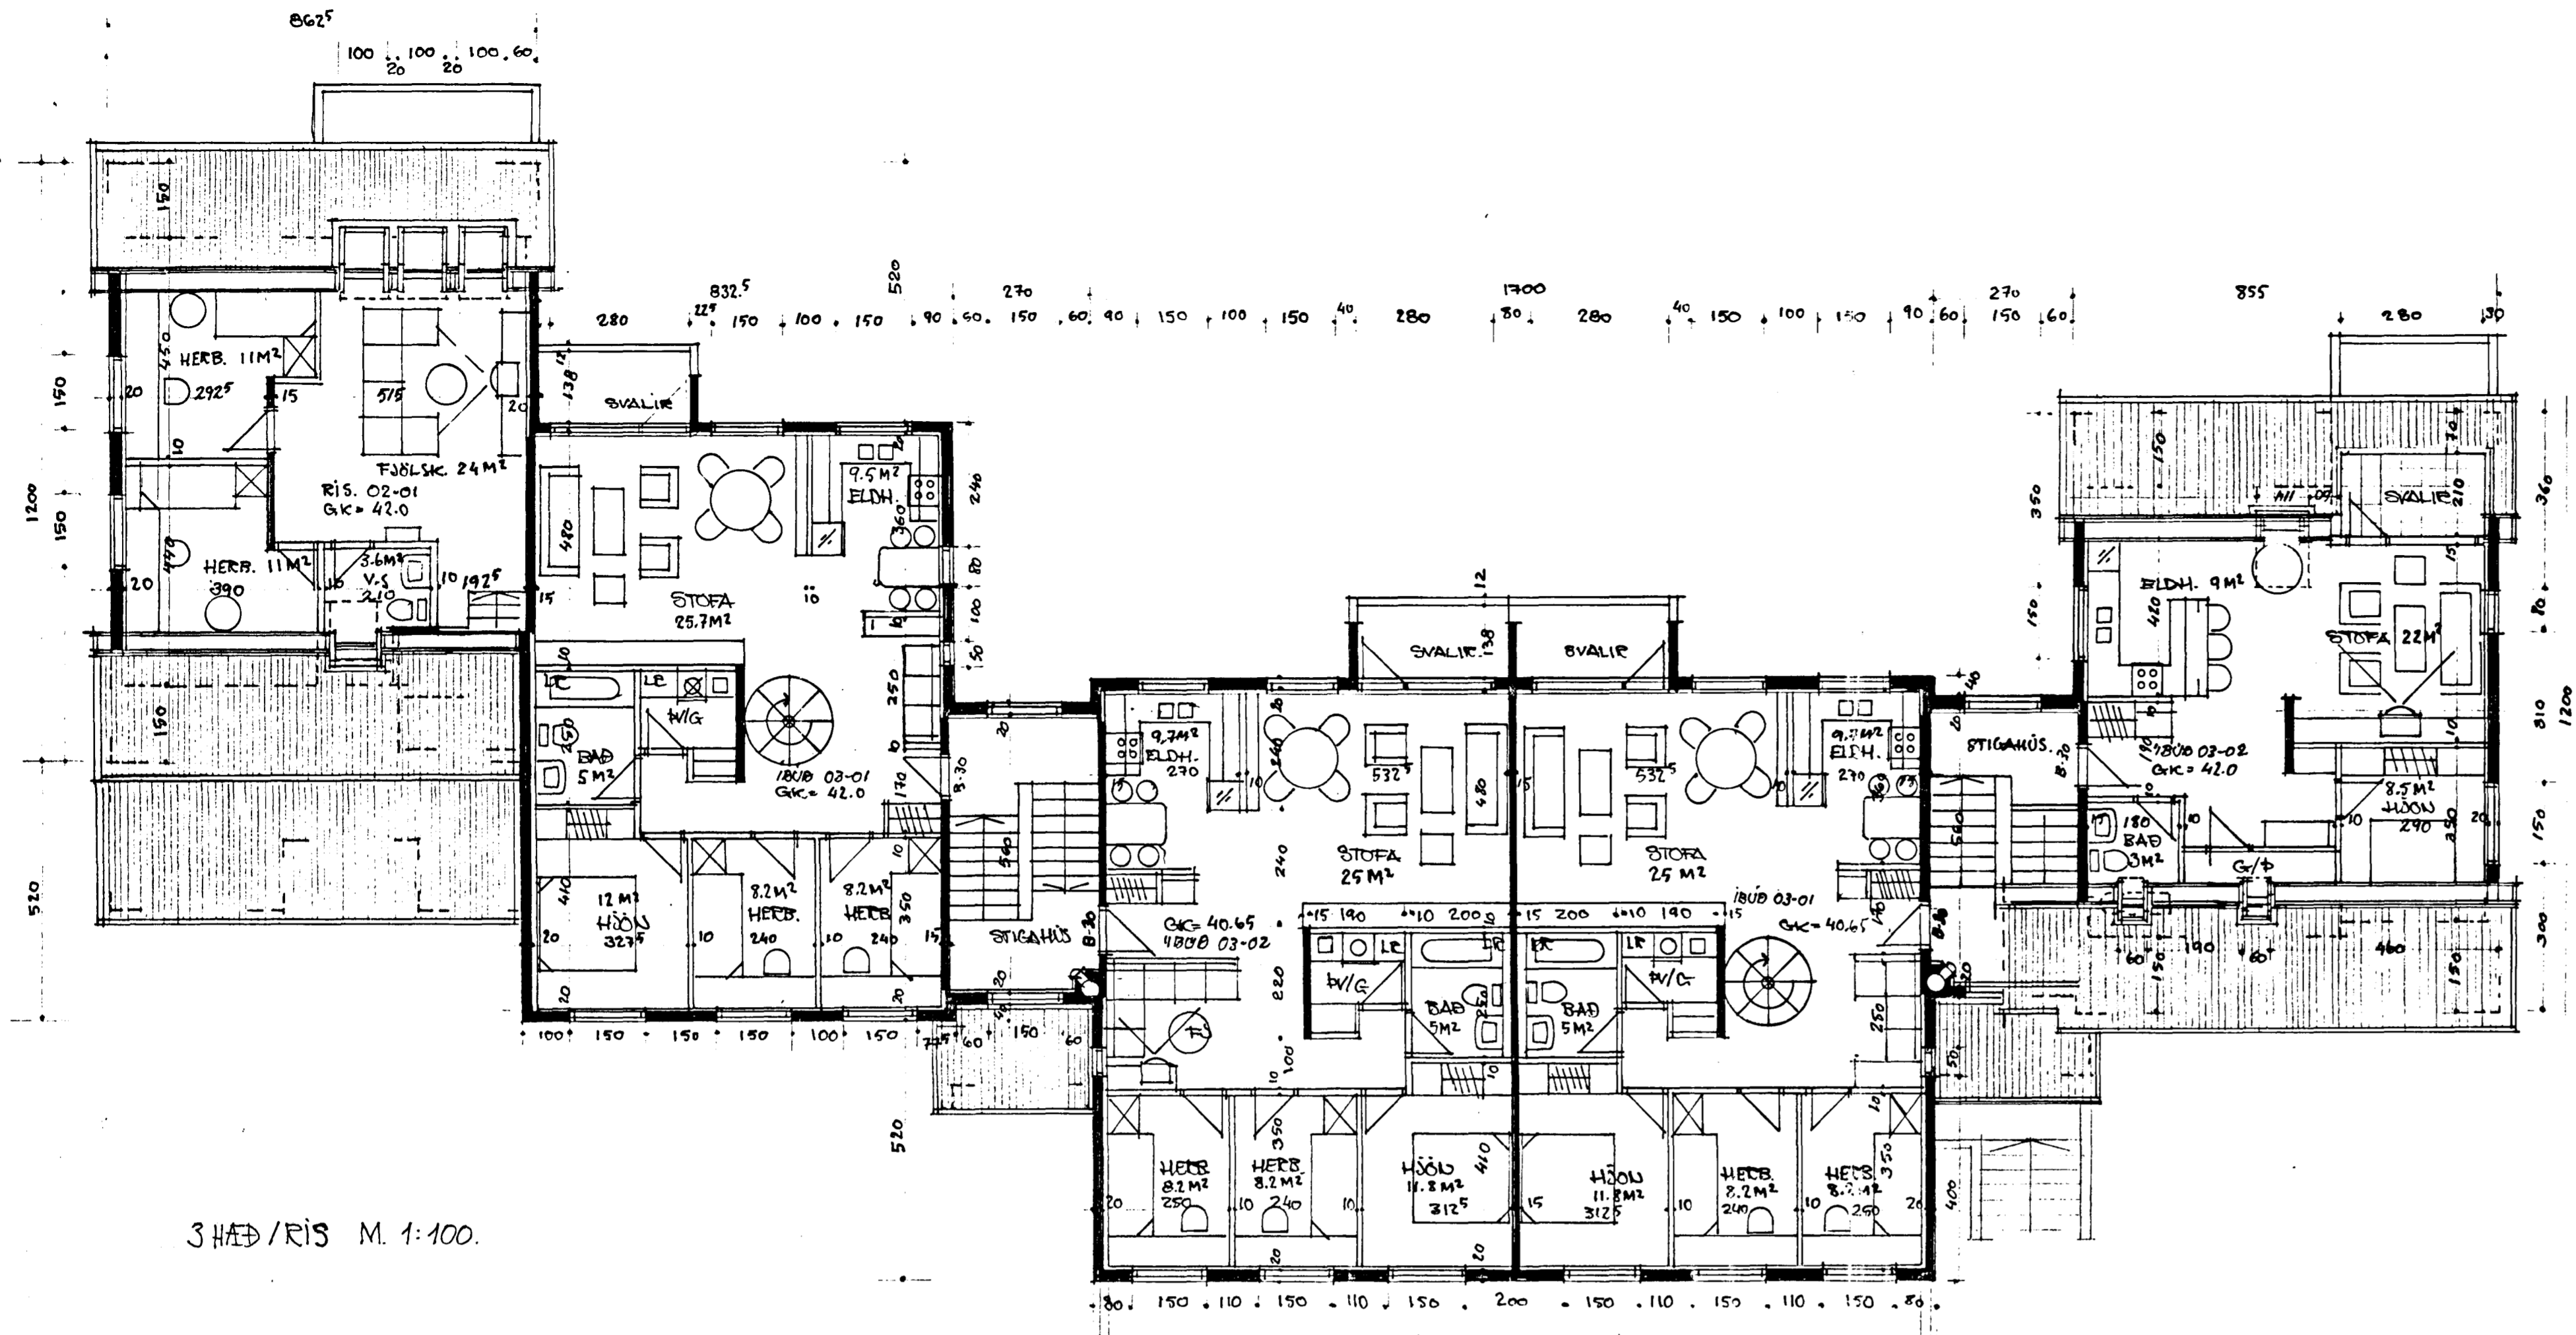


3 HÆÐ / RIS M. 1:100.

SKYRINGAR: BYGGINGALÝSING.


UNDIRSTÖÐUR: STADSTEPTAR
 BOTNPLATA: STADSTEPTIR A HRAUNFYLLINGU.
 ÖTVEGGIR: STADSTEPTIR 20 SM. 7 SM. EINANGRUN, 2 SM MÖRHÖD.
 ÞAKVIRKI: SPERRUR 50 X 175 MM C/C 800 MM.
 KLÆÐING: KLÆÐING 25 X 175 MM BORDVÖÐUR, ÞAKPAPPI OG ÞAKJARN.
 ELDVARNIR: FYLGJA SKAL FYRIRMELUM SLÖKKVILÐSSTJÓRA UM ELDVARNARVÖND OG STADSETNINGU HANS.
 B-30 OG F-30: ELDVARNARHURÐIR OG VEGGIR.
 L.R. TÄKNAR LÖP RÆSTINGU.
 KÖLNUNARTÖLLU: EINSTAKRA BYGGINGAHLUTA SEU Í SAMRÆMI VIO I.S.T. 66.

STÆRDIR:

FLATARMÁL HOS 2.A	904,4 M ² .	2.499,0 M ³ .
FLATARMÁL HOS 2.B	919,0 M ² .	2.514,0 M ³ .
FLATARMÁL HOS 2.C	284,2 M ² .	817,0 M ³ .
HEILDARFLATARMÁL HOSS	2.107,6 M ² .	5.830,0 M ³ .
BILGEYMSLA	177,8 M ² .	489,0 M ³ .
FLATARMÁL LODAR	3.898,1 M ² .	

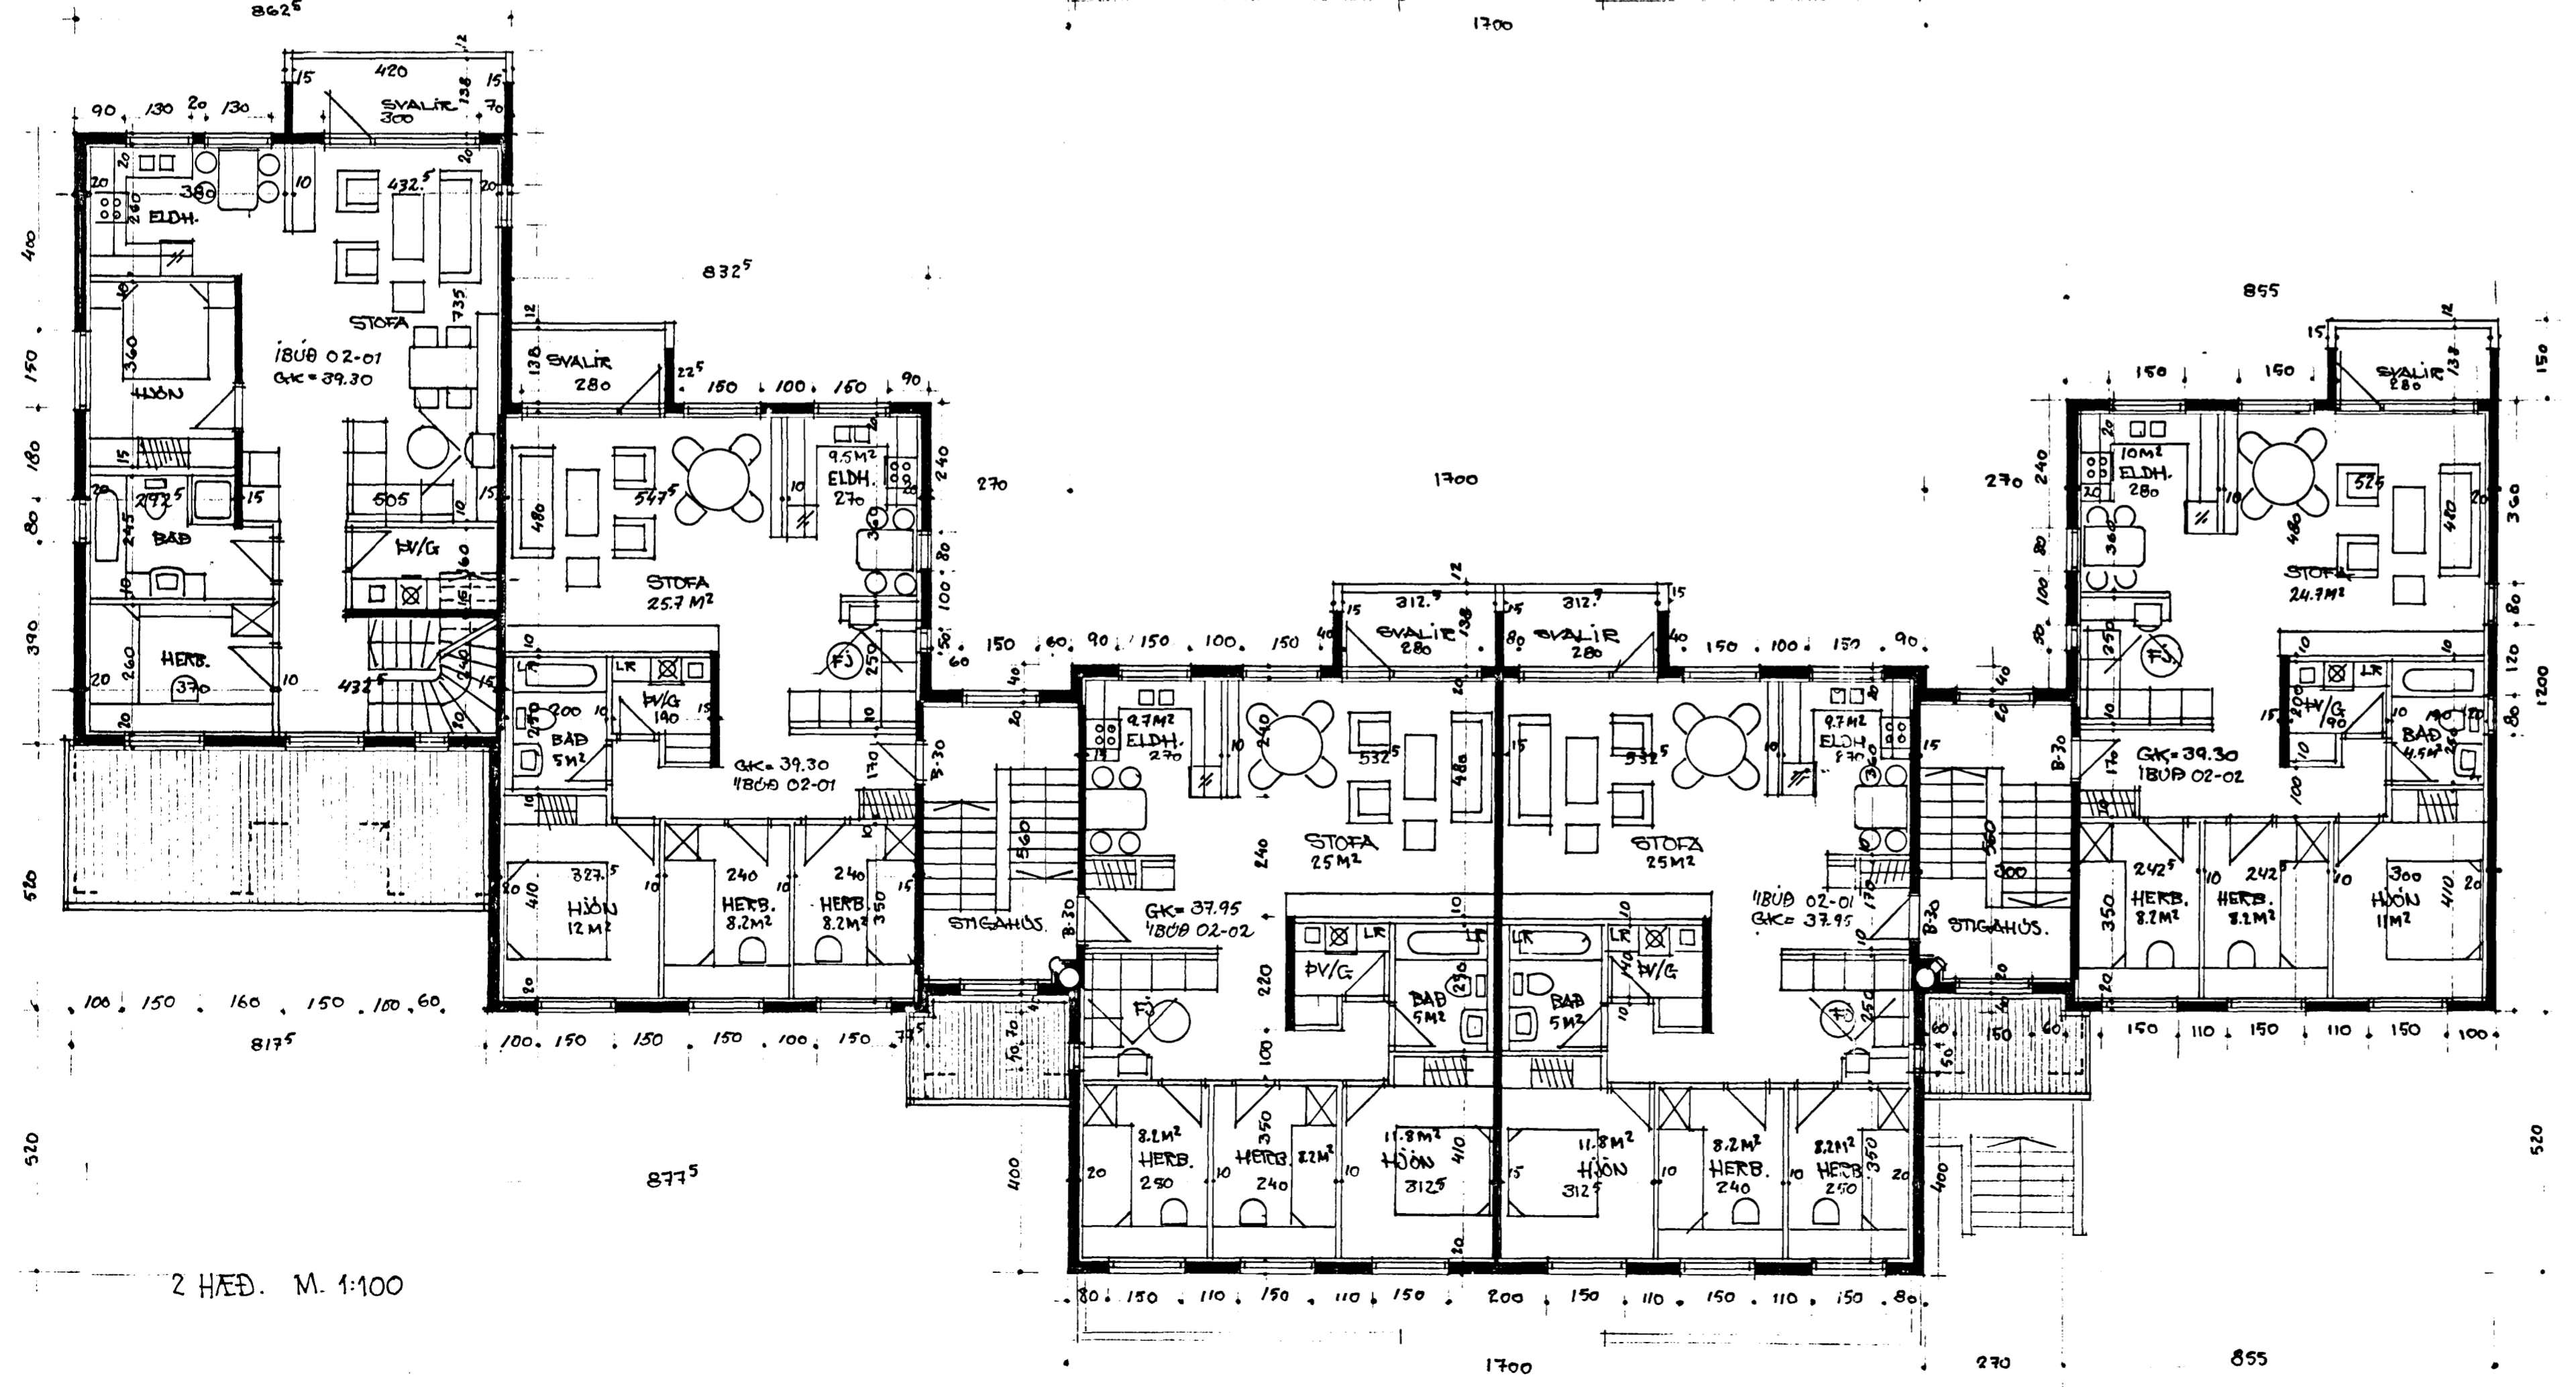

2 HÆÐ. M. 1:100

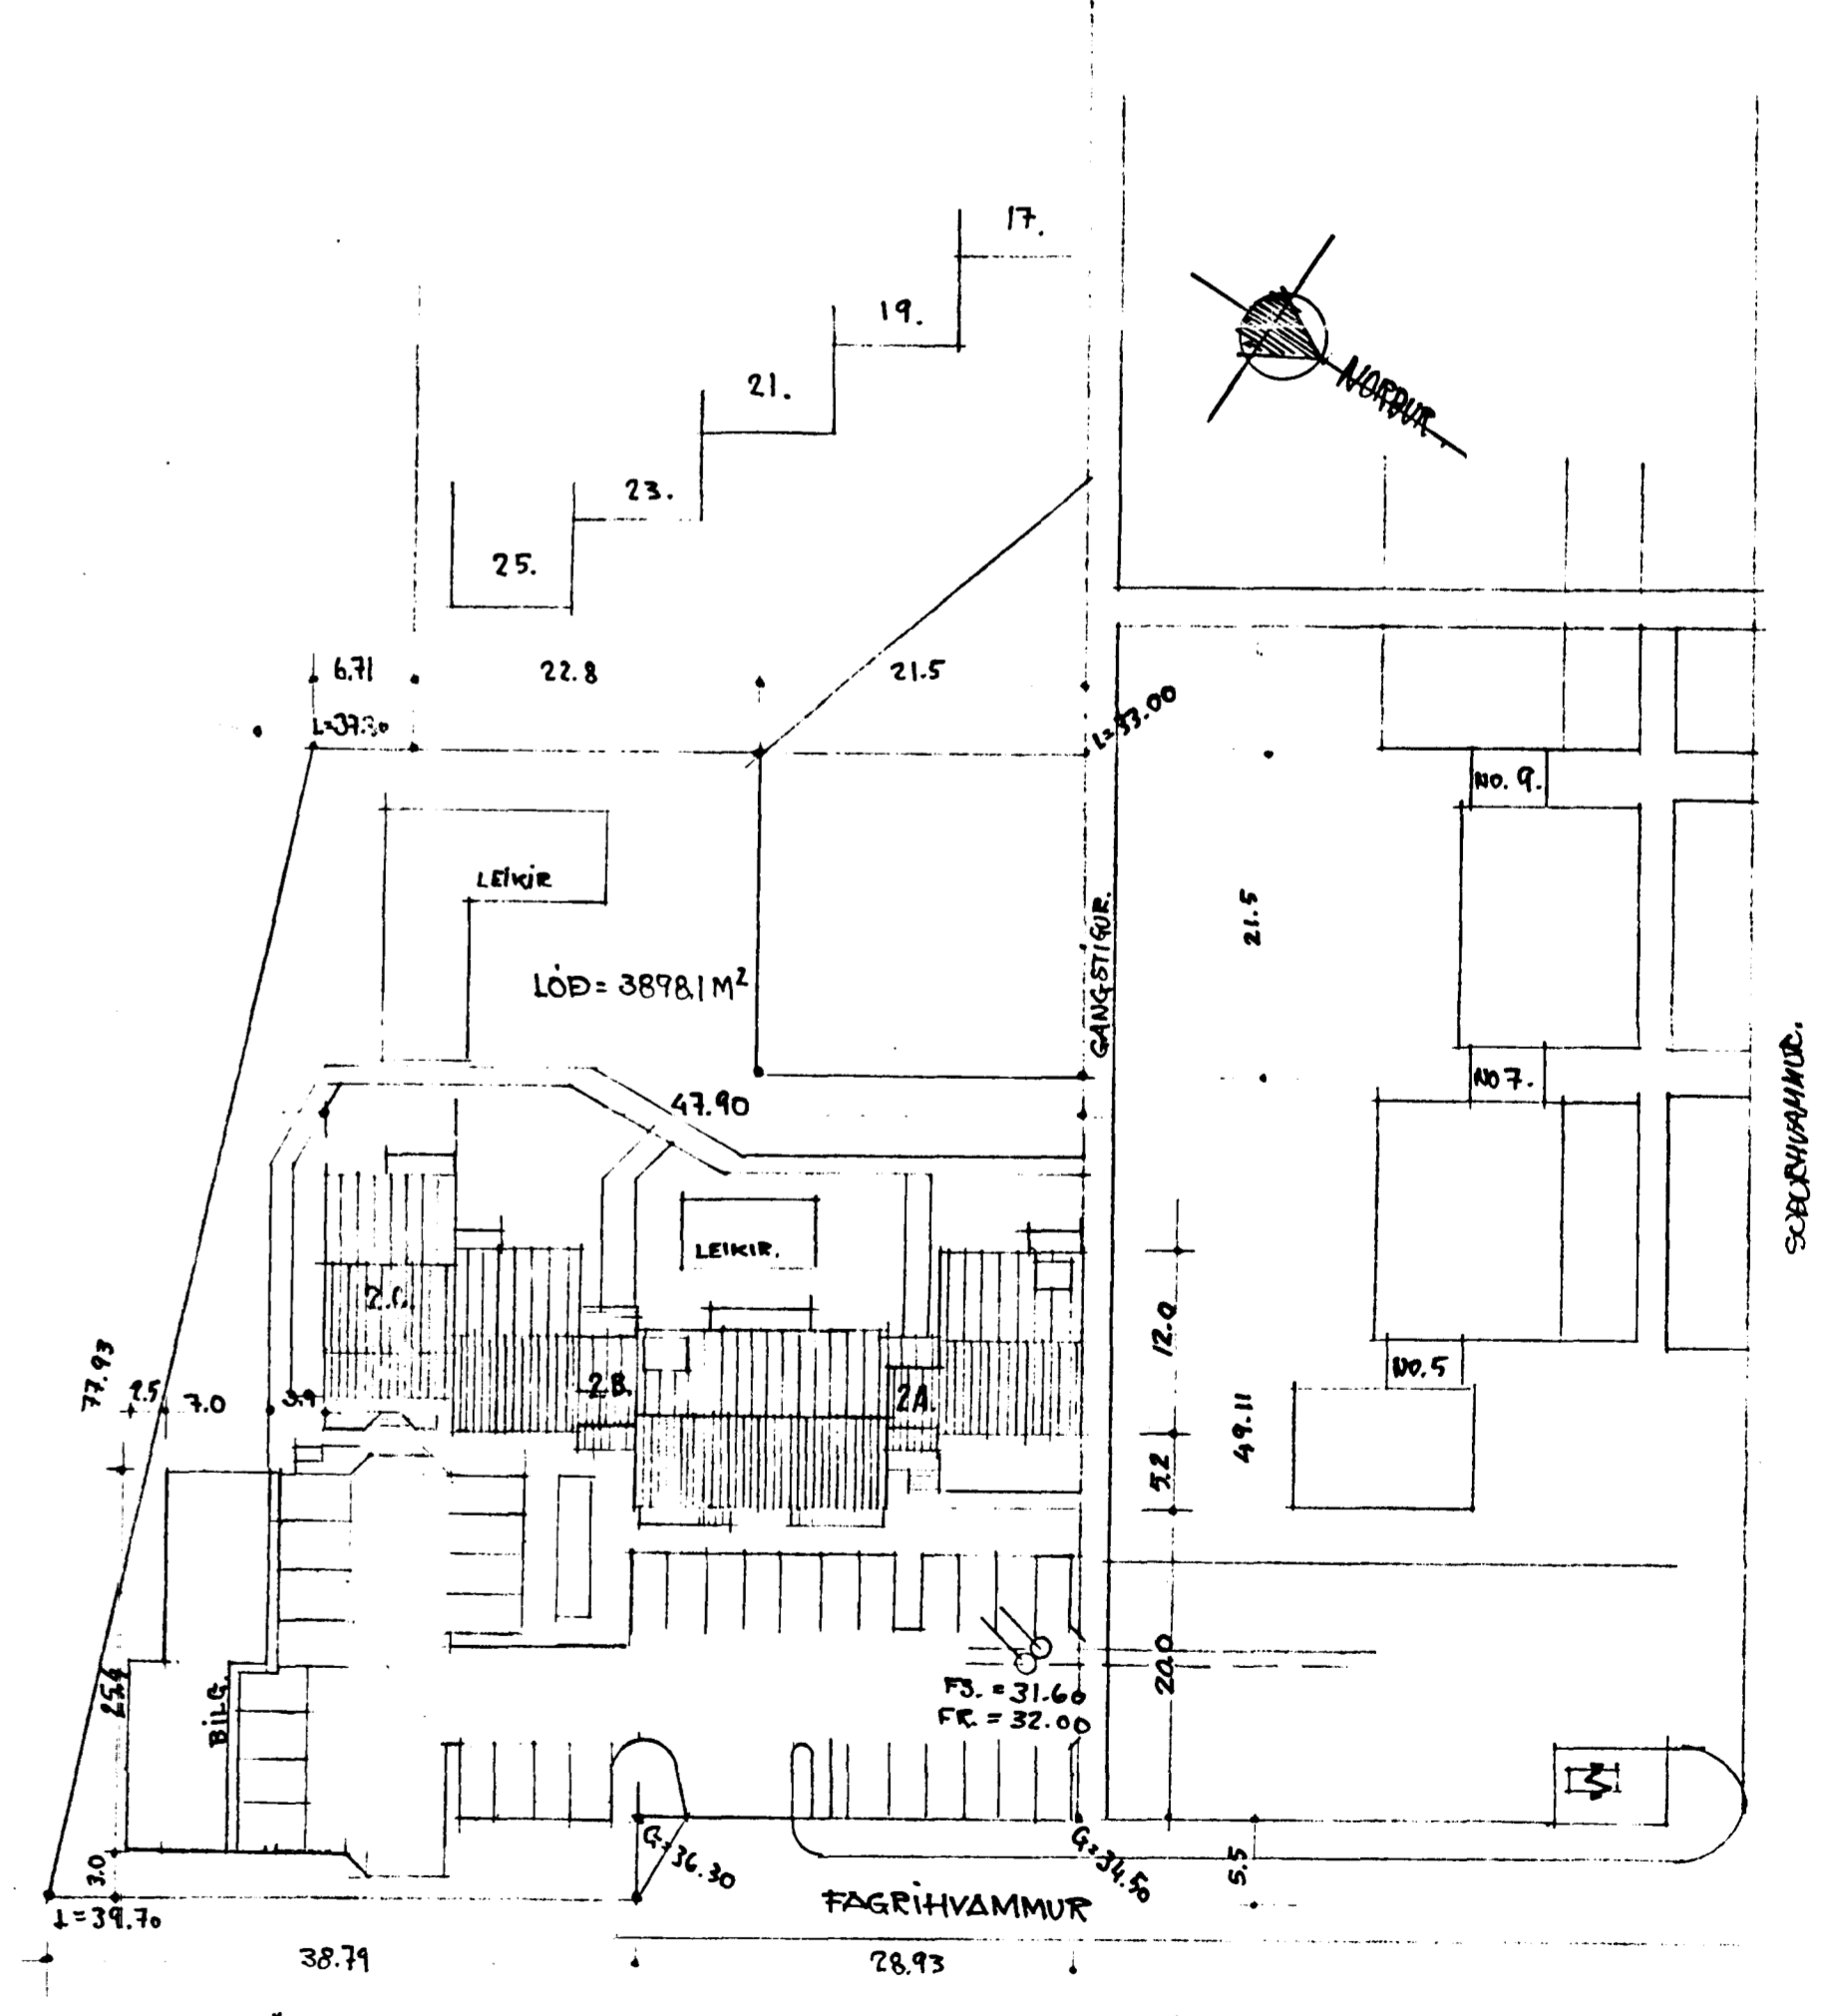

AFSTÖÐUMYND M. 1:500.

TEIKNAD Í MARS 1988.
 SIEUEBUR ÞORVARÐARSON BYGGINGAÆFÐINGUR BFI.
 STRANDGÖTU 11 HAFNAFIRÐI Sími 651510 *Sigurður Þorvarðarson*

31/795 BREVTTI, GLUGGI 11 ÞRÍ 2A. 80.

FAGRIHVAMMUR 2A, 2B OG 2C HAFNAFIRÐI.

2/5 *