


H=48.70
H=47.35

H=46.00


Samþykkt á fundi bygginga-
nefndar þ. 16. 3. 1995

BYGGINGAFULLTRÚINN
Í HAFNARFIRÐI


[Signature]

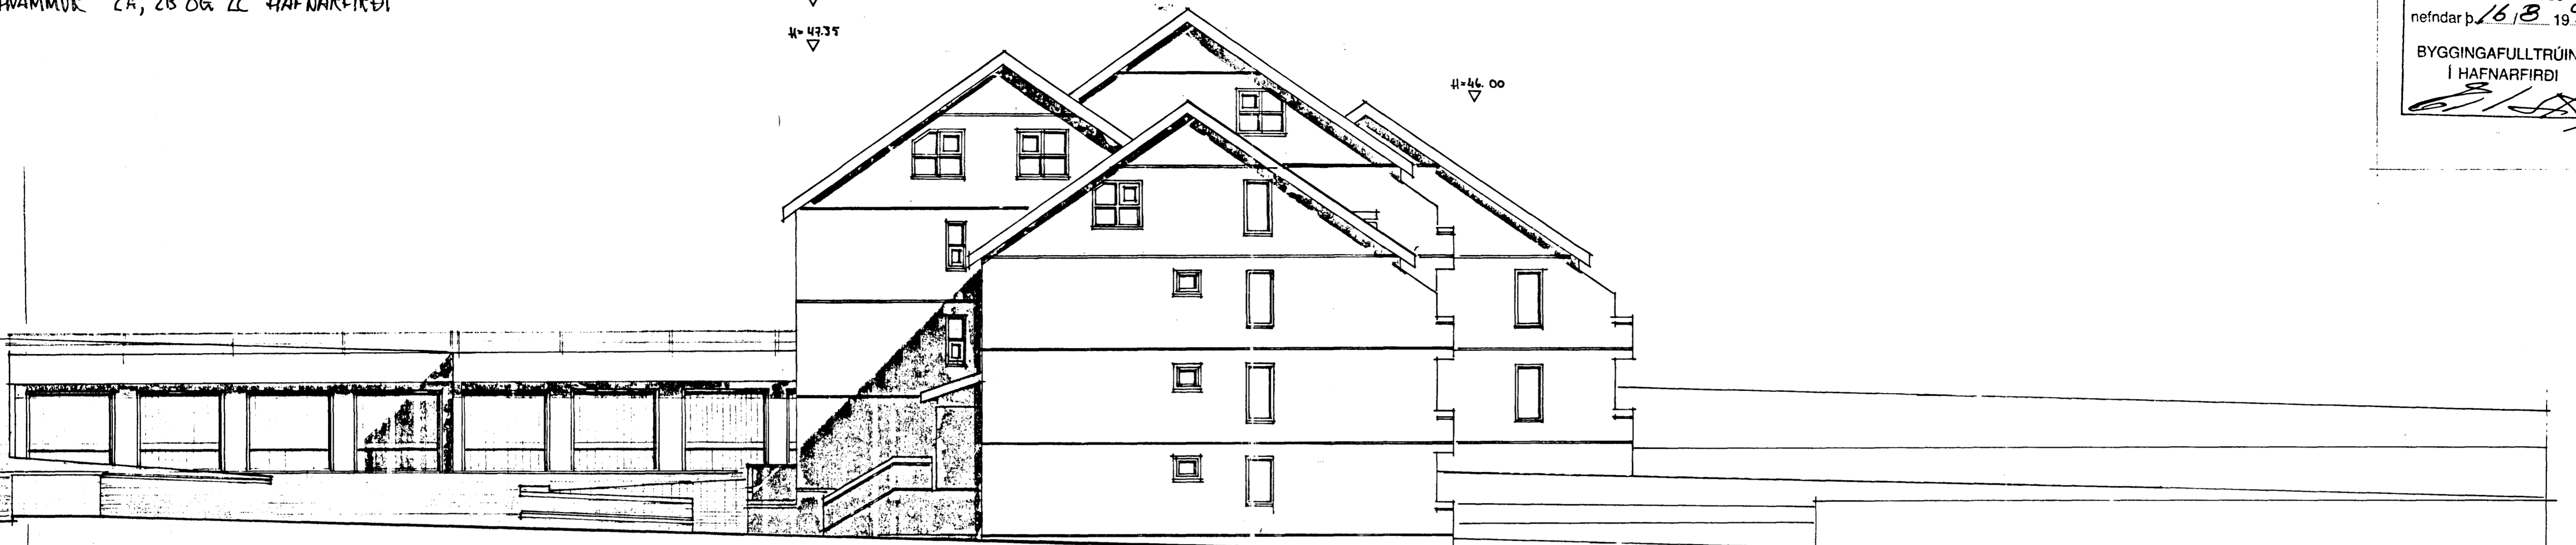

NORD-VESTUR M. 1:100

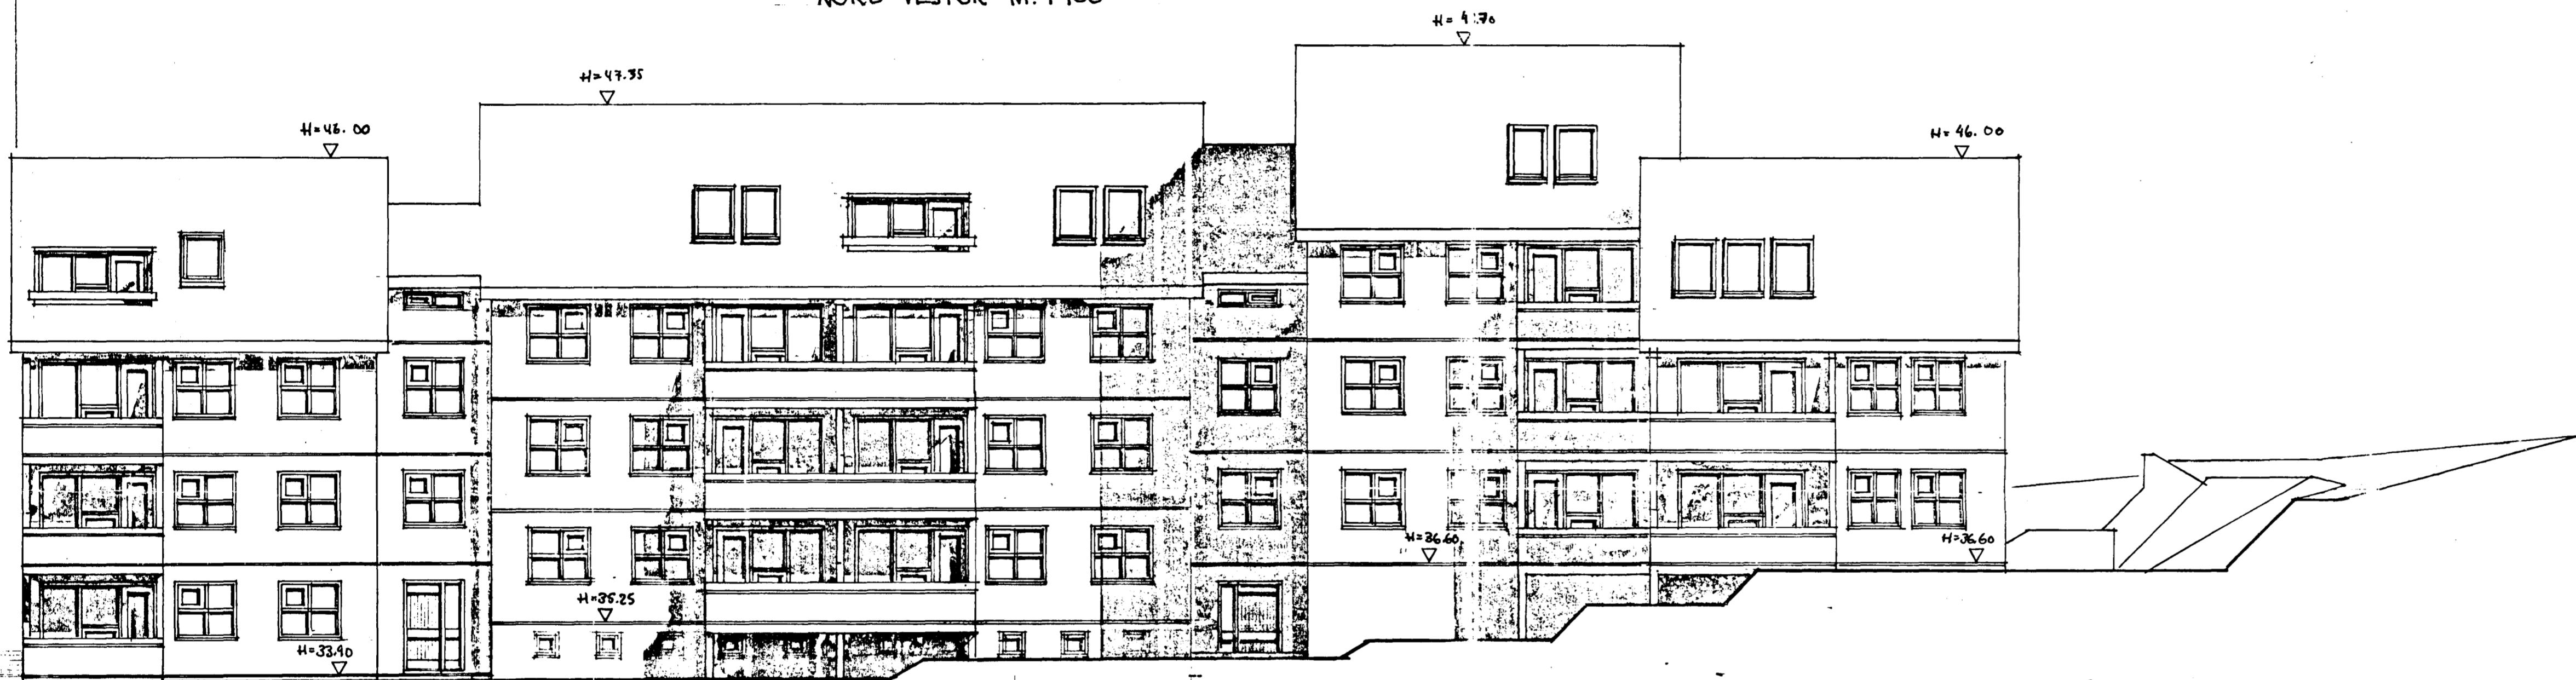

SUB-VESTUR M. 1:100

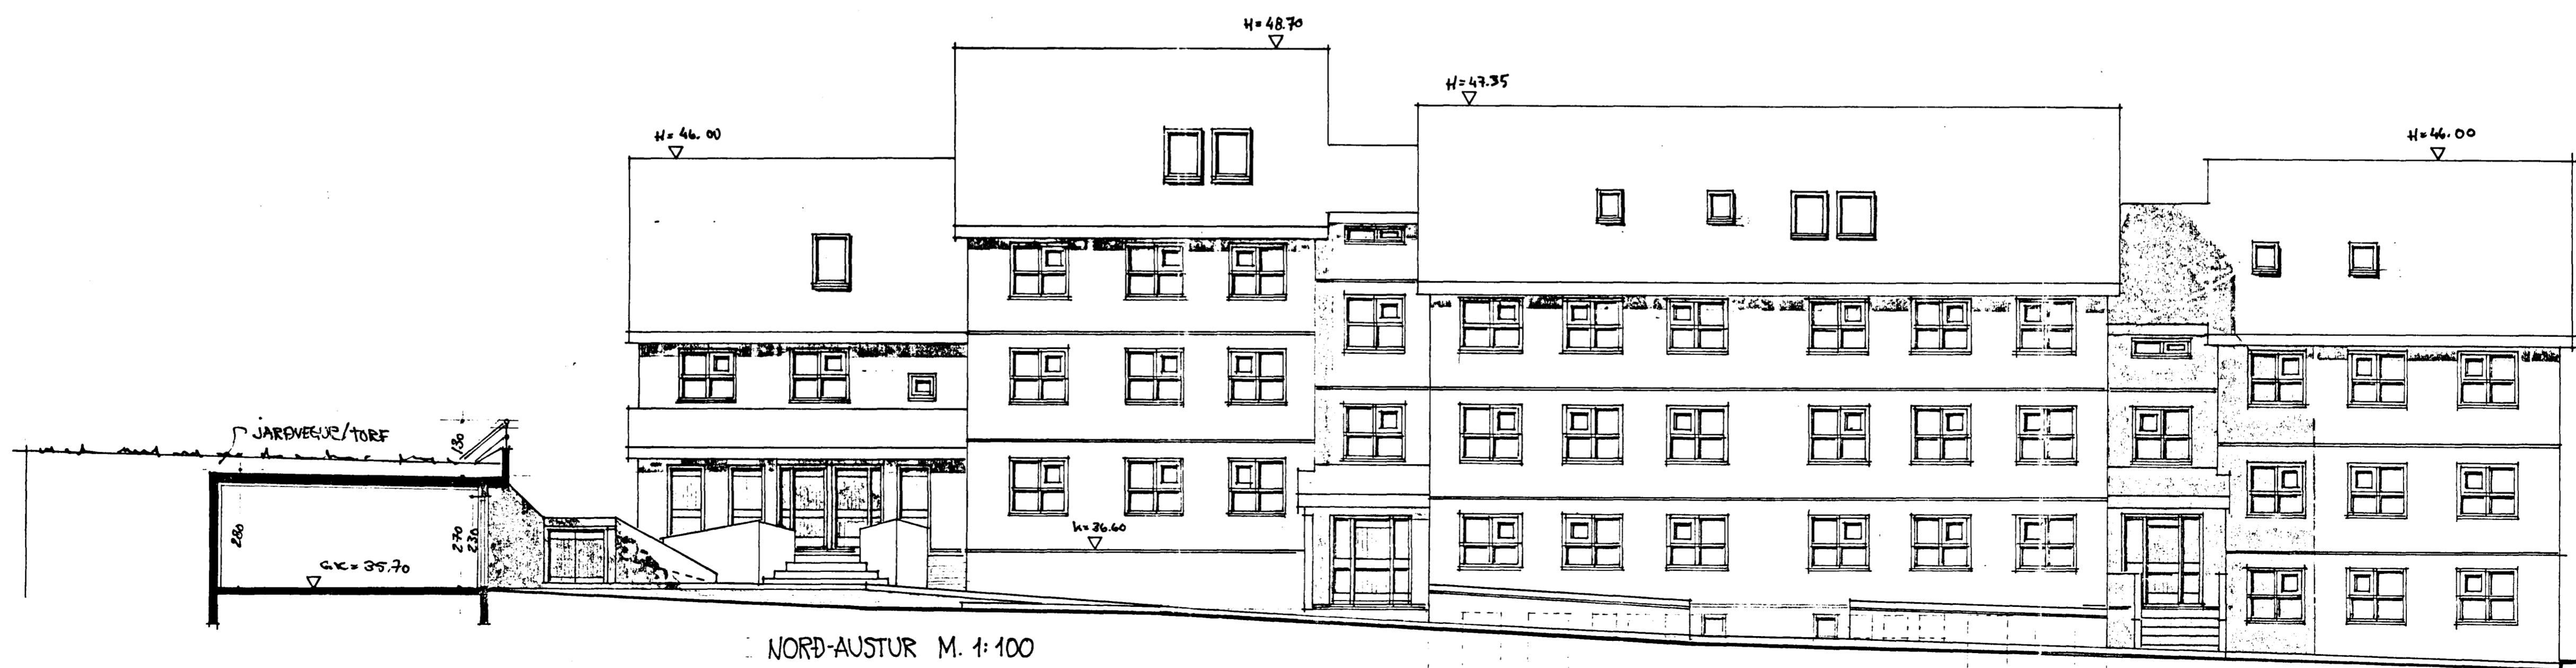

NORD-AUSTUR M. 1:100

