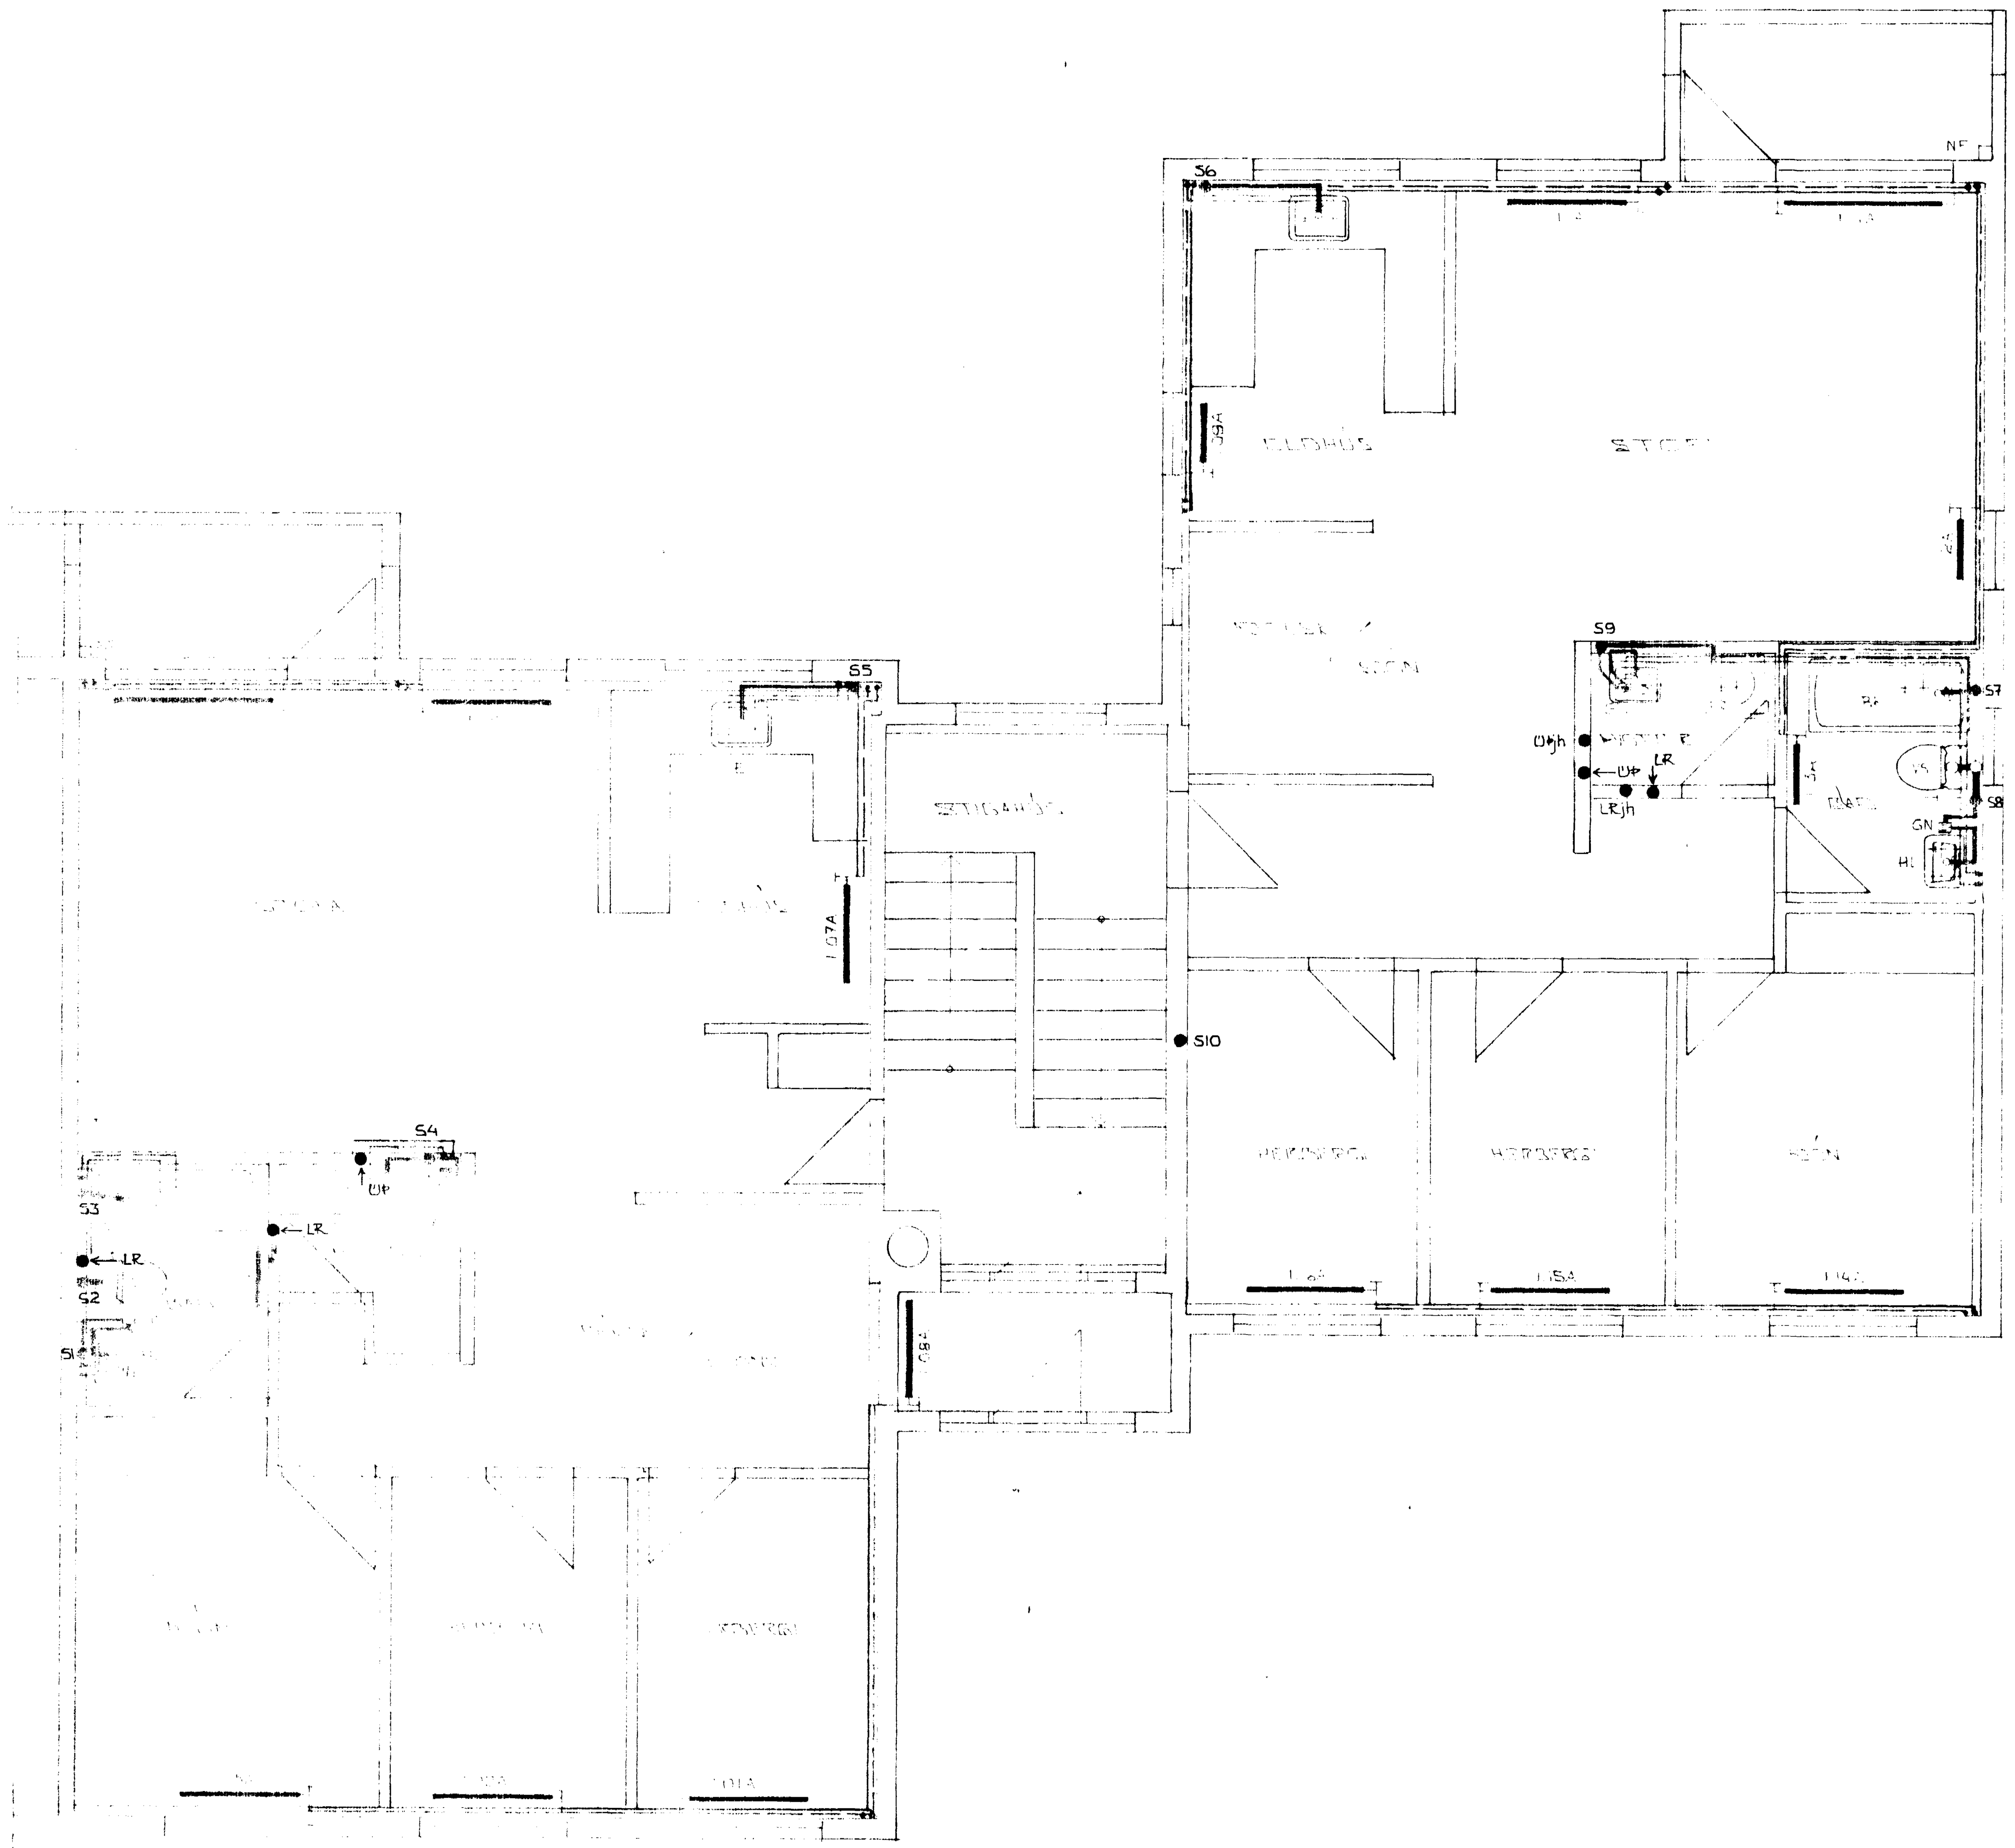

GRUNNMYND 1.HÆÐAR 1:50

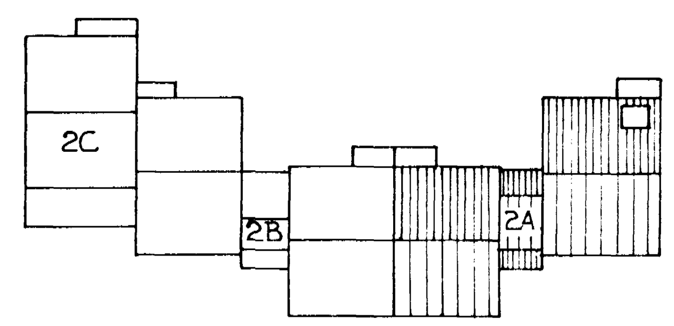

10 MAY 1989

HAFNARFJARÐARBÆR
BYGGINGAFULLTRÚINN

FAGRIHVAMMUR 2A HAFNARF...

1. HÆÐ.

1:50

FEBR. '89

2-03