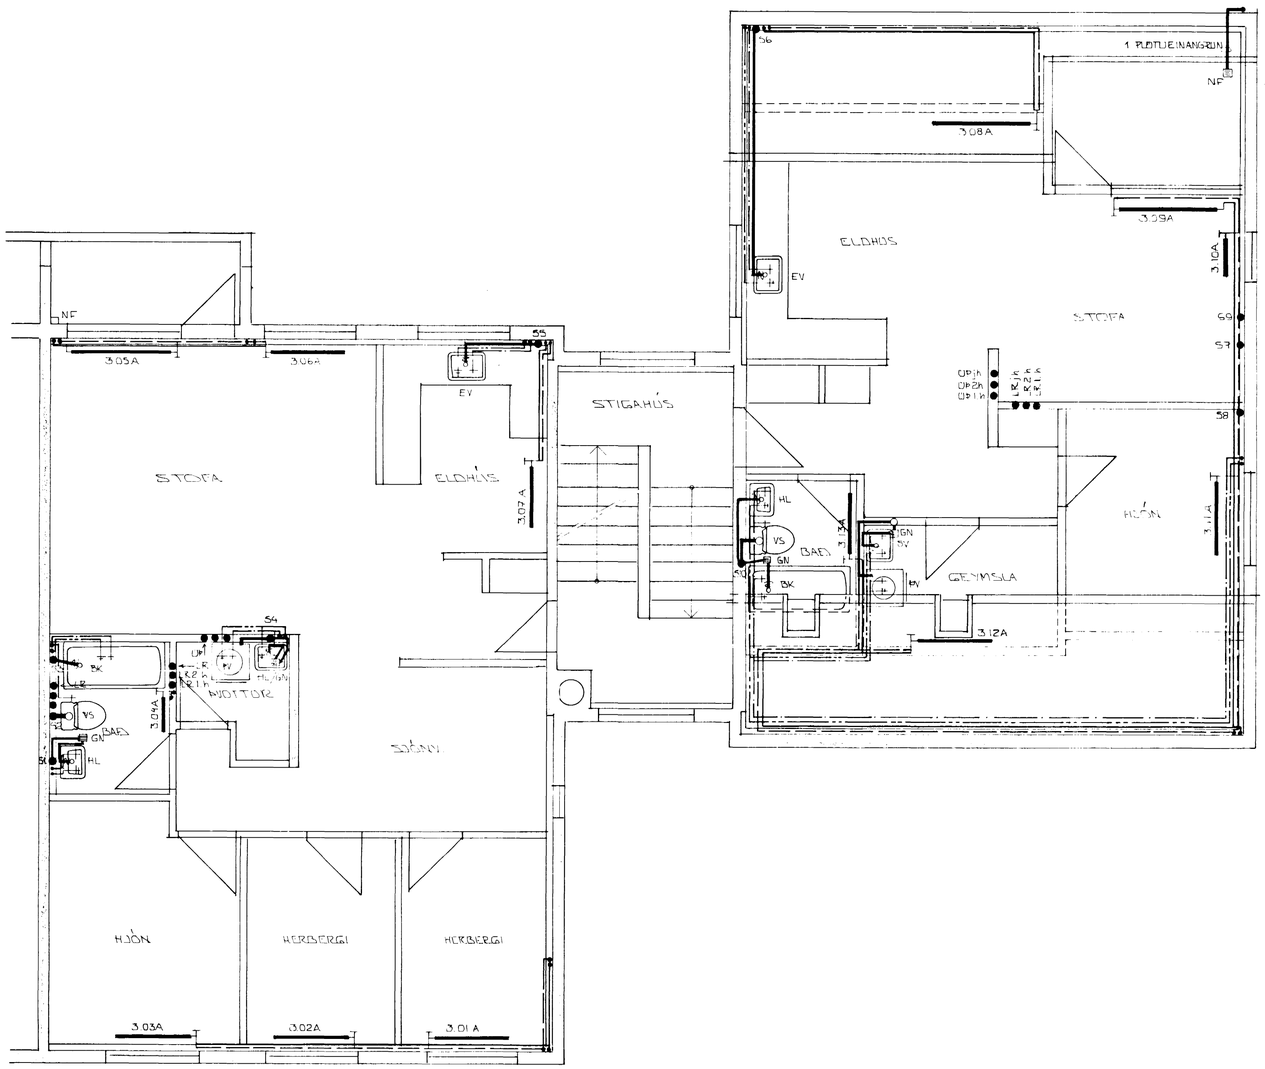
NF
305A
306A
55
EV
STOFA
ELDHÚS
307A
STIGAHÚS
56
1 PLÖTUEINANGRUN
NF
308A
309A
ELDHÚS
EV
STOFA
310A
59
57
58
UP1H
UP2H
UP1H
LR3H
LR2H
LR1H
HJÓN
311A
HL
VS
BAÐ
GN
SV
BK
GEYMSLA
EV
312A
54
BK
UP
LR3H
LR2H
LR1H
HJÓN
VS
GN
BAÐ
HL
304A
SVEFNH.
HJÓN
HERBERGI
HERBERGI
303A
302A
301A

GRUNNMYND 3. HÆÐAR 1:50

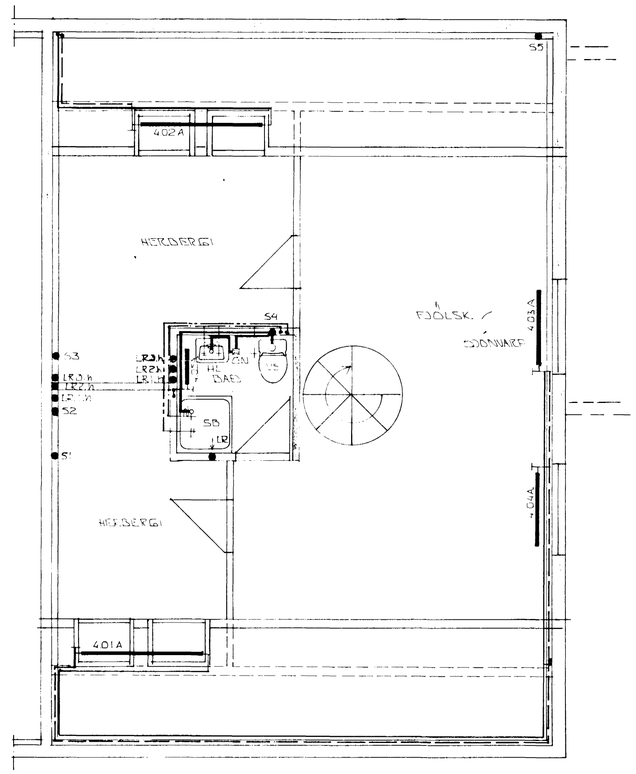
55
402A
HERBERGI
FJÓLSK.
GEYMSLA
403A
54
53
LR3H
LR2H
LR1H
HL
BAÐ
GN
52
LR
51
58
LR
HERBERGI
401A

GRUNNMYND RIS 1:50

10 MAÍ 1989
BYGGINGAFULLTRÚINN

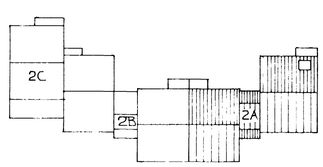

BR.NR	DAGS	EÐLI BREYTINGAR	SIGN.

FAGRIHVAMMUR 2A HAFNARFIRÐI

GRUNNMYND HITA- OG VATNSLAGNA.
3. HÆÐ OG RIS.

MÆLIKV. 1:50

DAGS	FEB. 89
HANNAÐ	LÚ
TEIKNAÐ	LÚ
VERK NR.	8812
BLAÐ NR.	2-05

SIGURÐUR ÞORLEIFSSON TÆKNIFRÆÐINGUR F.T.F.Í.
STRANDGÖTU 11 HAFNARFIRÐI SÍMI 54751