TENGIMYND 1:10

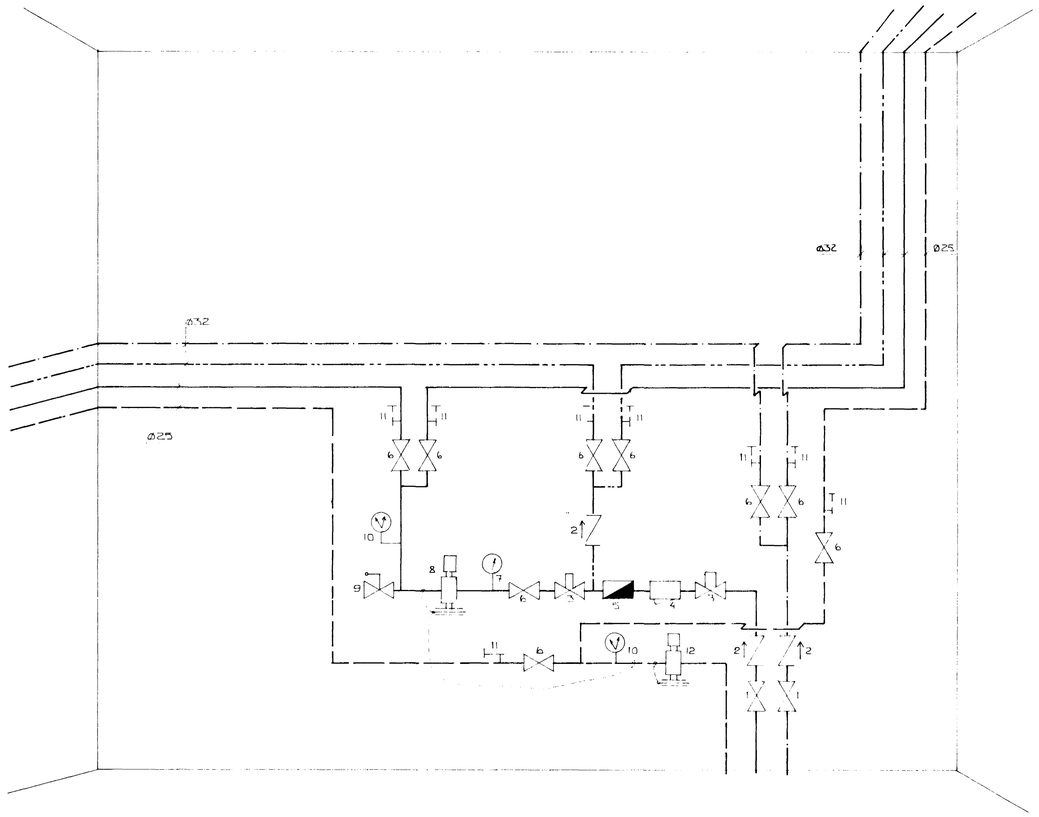

SKÝRINGAR VIÐ TENGIMYND

1. STOFNLOKI
2. EINSTREFJUNARLOKI
3. HEMILL
4. SÍA
5. VATNSMÆLIR
6. RENNILOKI
7. ÞRÝSTIMÆLIR
8. ÞRÝSTIJAFNARI
9. ÖRYGGISVENTILL
10. ÞRÝSTI- OG HITAMÆLIR
11. TÆMINGARLOKI
12. SLAUFULOKI

ALMENNAR SKÝRINGAR:

ALLT EFNI OG LAGNAVINNA SKAL VERA Í SAMRÆMI VIÐ GILDANDI STAÐLA OG REGLUGERÐIR.

HITALAGNIR SKULU VERA SVARTAR JÁRNPÍPUR MEÐ SKRÚFUÐUM TENGISTYKKJUM. NEYSLUVATNSLAGNIR SKULU VERA GALVANHÚÐAÐAR JÁRNPÍPUR MEÐ SKRÚFUÐUM TENGISTYKKJUM. LAGNIRNAR SKAL EINANGRA MEÐ A.M.K. 20 m/m GLERULLARHÓLKUM OG VERJA MEÐ PLASTI Í LIT SEM GEFUR TIL KYNNA HVAÐ Í LÖGNINNI ER.

——— MERKIR FRAMRÁS HITAVEITU (HEITAR PÍPUR.)
— — — — MERKIR BAKRÁS HITAVEITU (KALDAR PÍPUR.)
—·—·—·— MERKIR HEITT NEYSLUVATN.
——·——·—— MERKIR KALT NEYSLUVATN.

HAFNARFJARÐARBÆR
10 MAÍ 1989
BYGGINGAFULLTRÚINN

BR.NR.	DAGS.	EÐLI BREYTINGAR	SIGN.

FAGRIHVAMMUR 2A, HAFNARFIRÐI.
TENGIMUND. SKÝRINGAR.

MÆLIKV. 1:10 Unnur Ólafsdóttir

SIGURÐUR ÞORLEIFSSON TÆKNIFRÆÐINGUR F.T.F.I.
STRANDGÖTU 11 HAFNARFIRÐI SÍMI 54751

DAGS.	FEBR. '89
HANNAÐ	UÞ
TEIKNAÐ	UÞ
VERK NR.	8812
BLAÐ NR.	2-09