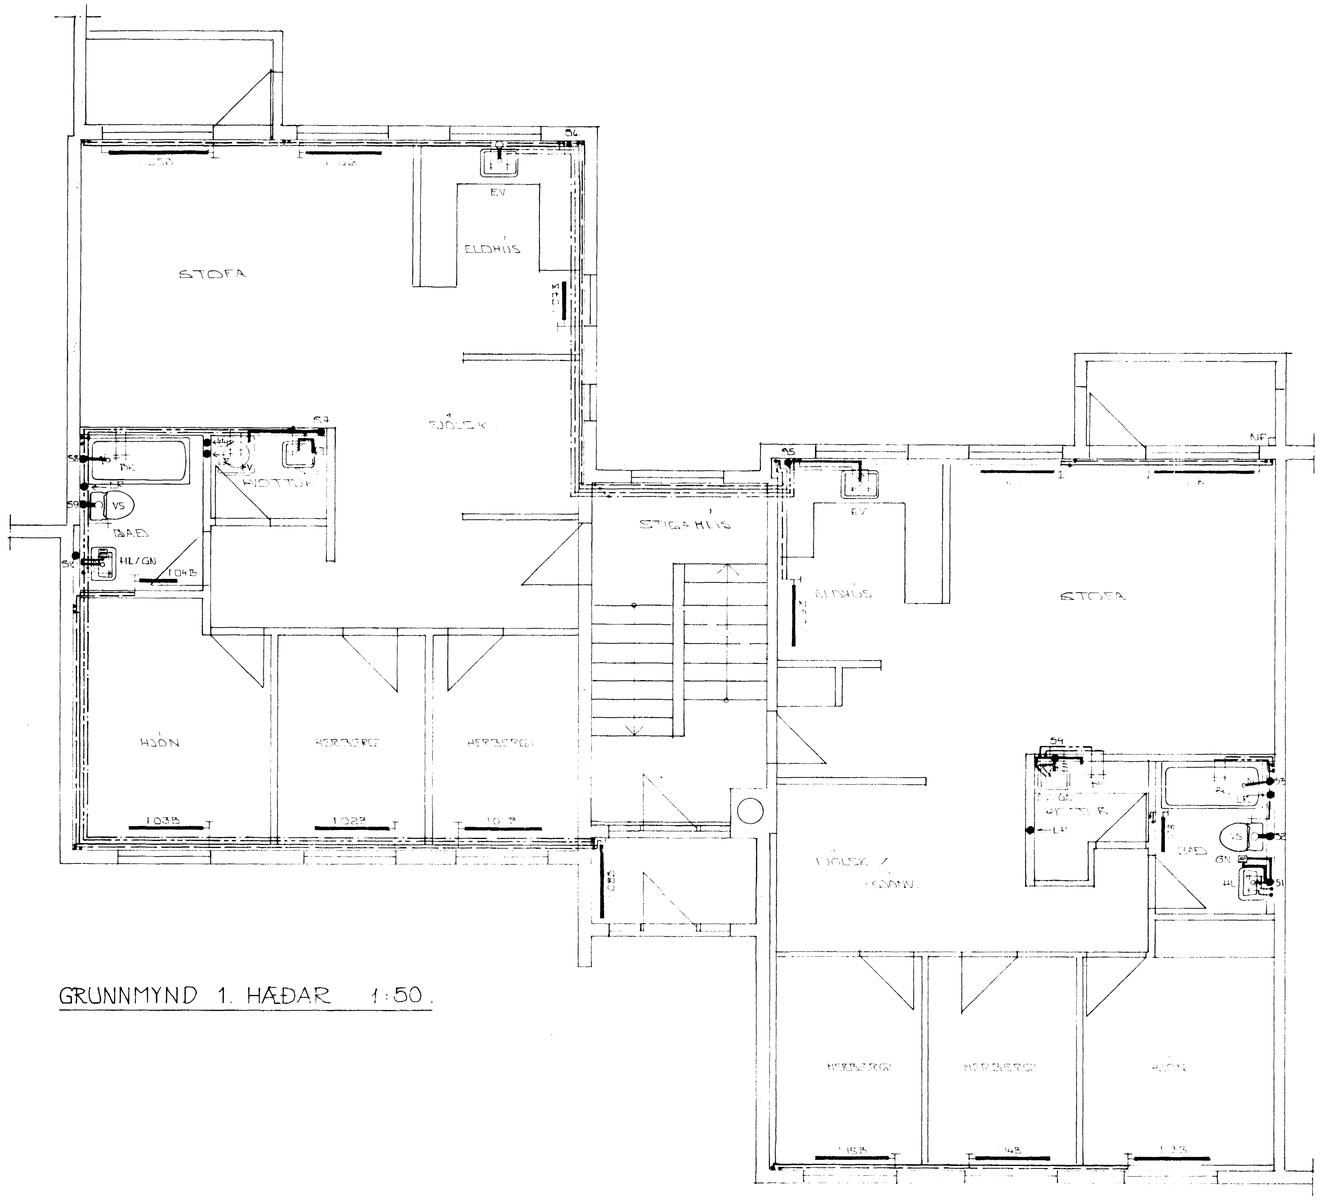

GRUNNMYND 1. HÆÐAR 1:50.

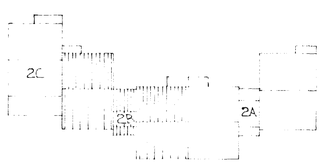

18 MAY 1989

HAFNARFJARÐARBÆR BYGGINGAFULLTRÚINN

BR.NR	DAGS	EÐLI BREYTINGAR	SIGN

FAGRIHVAMMUR 2 B HAFNARFIRÐI
HITA- OG NEYSLUVATNSLAGNIR.
GRUNNMYND 1. HÆÐAR
MÆLIKV. A 1:50 Unnur Ólafsdóttir

SIGURÐUR ÞORLEIFSSON TÆKNIFRÆÐINGUR F.T.F.I.
STRANDGÖTU 11 HAFNARFIRÐI SÍMI 54751

DAGS	APRÍL 89
HANNAÐ	UT
TEIKNAÐ	O
VERK NR	8812
BLAÐ NR	2 - 11