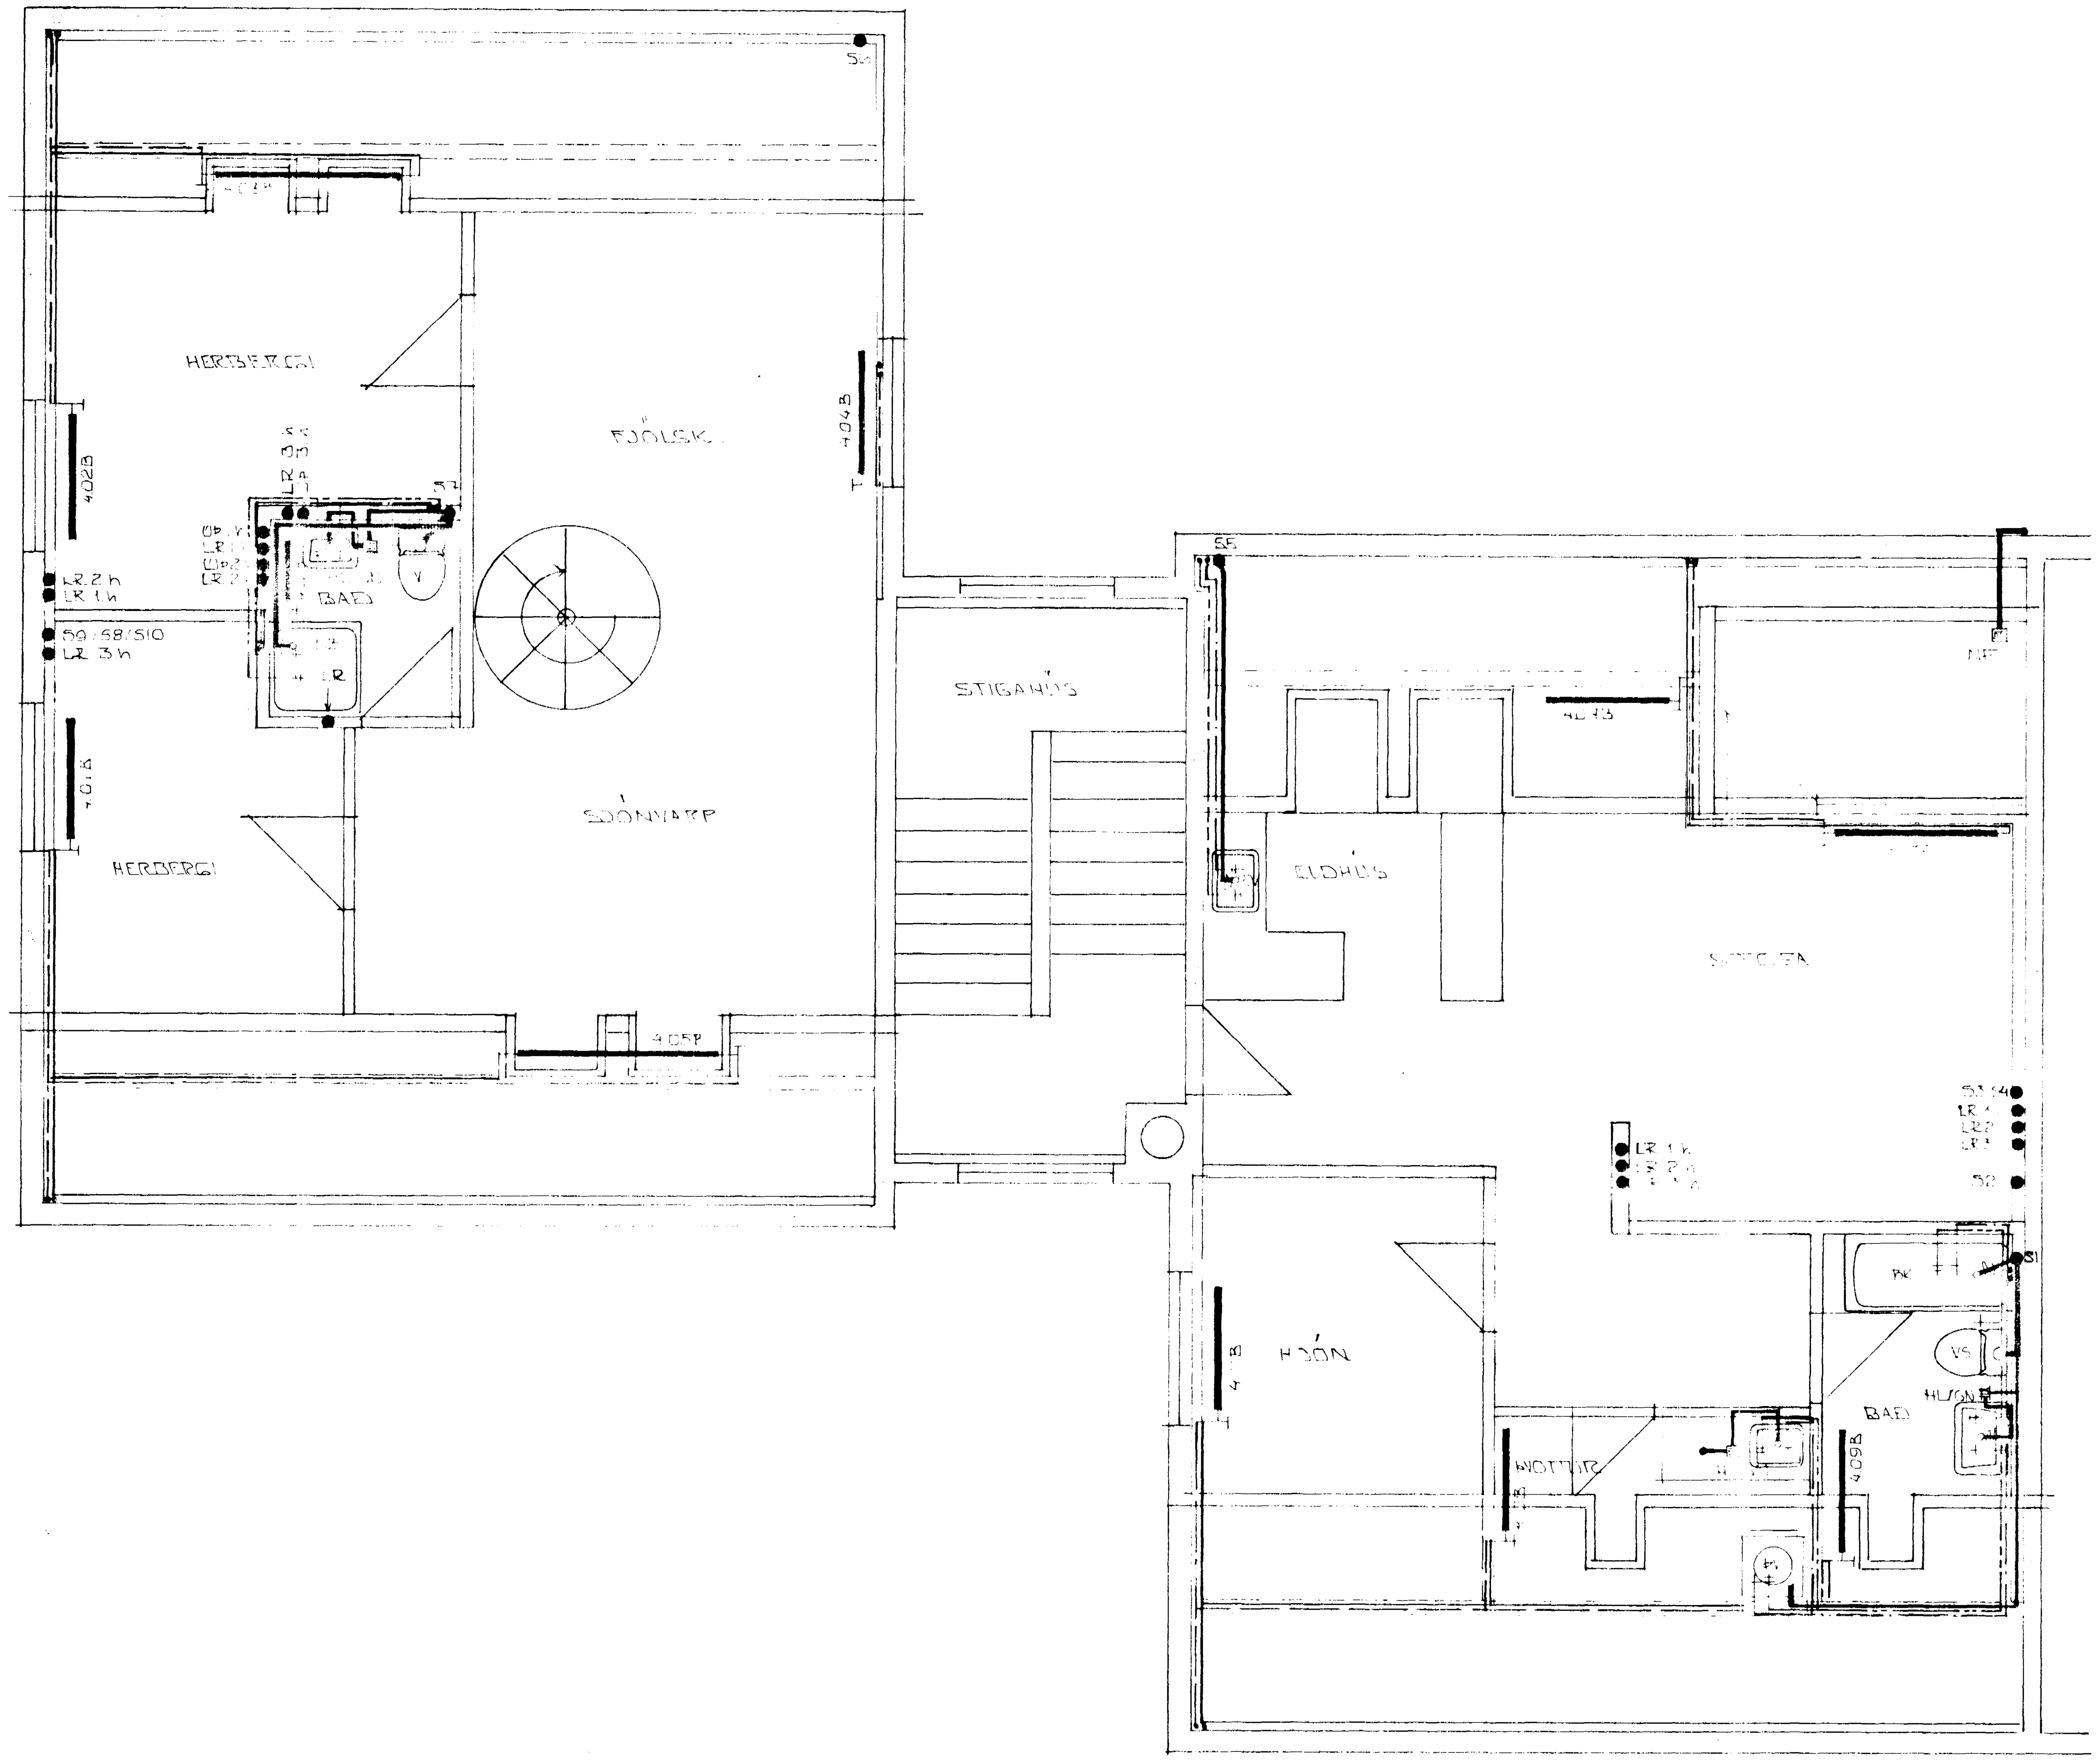

GRUNNMYND RISHÆÐAR 1:50

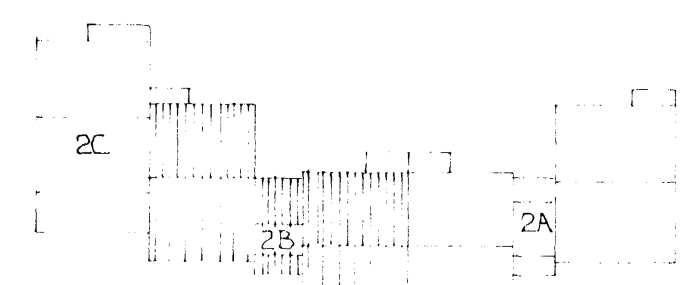

18 MAY 1989
HAFNARFJARÐARBÆR
BYGGINGAFULLTRÚINN

BR NR. DAGS	EÐLI BREYTINGAR	SIGN
FAGRIHVAMMUR 2B HAFNARFIRÐI		
GRUNNMYND RISHÆÐAR, HITA- OG VATNSLAGNIR		
MÆLIKV. 1:50		8812
SIGURÐUR ÞORLEIFSSON VERKFRÆÐINGUR		
STRANDGÖTU 11 HAFNARFIRÐI		2-14