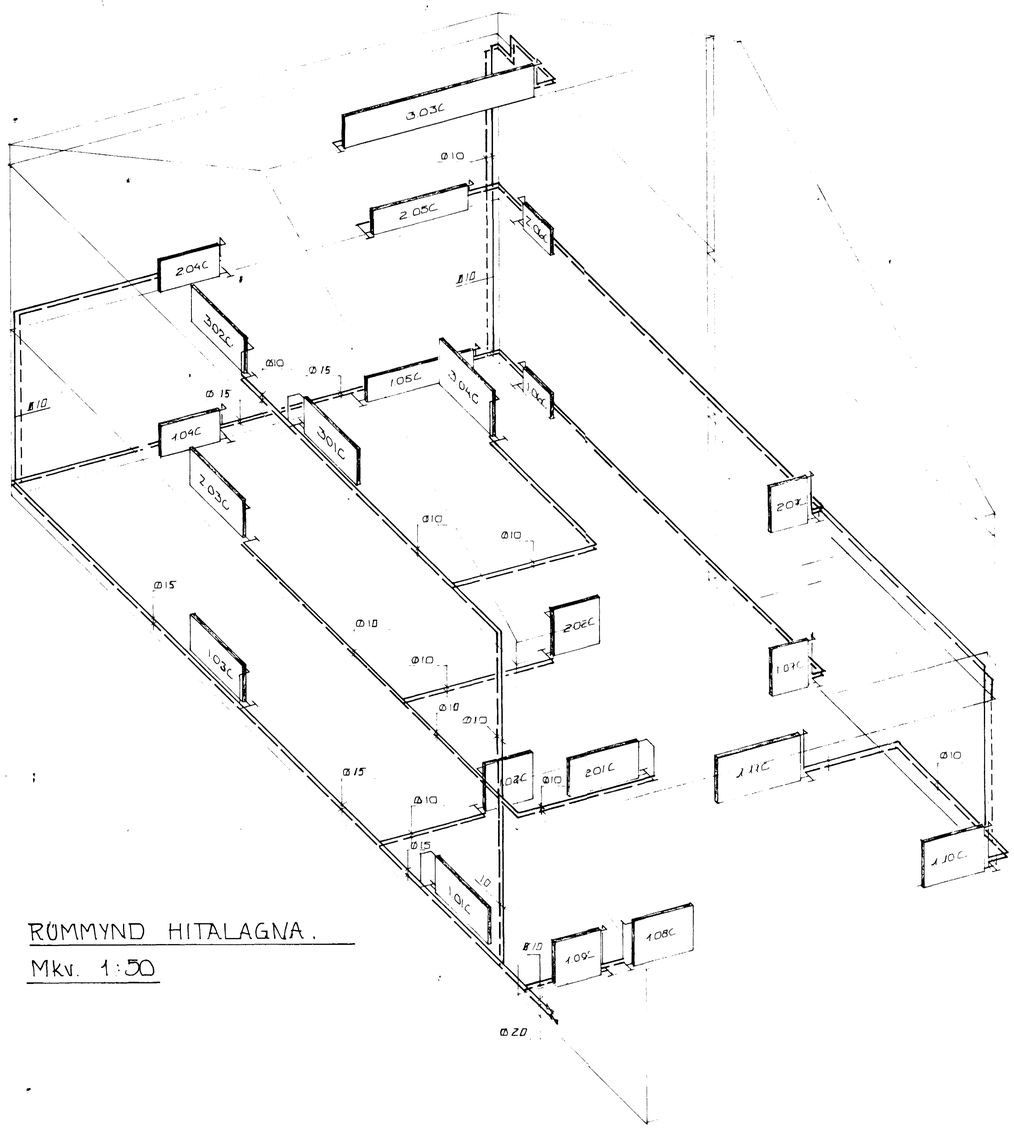

RÚMMYND HITALAGNA.

Mkv. 1:50

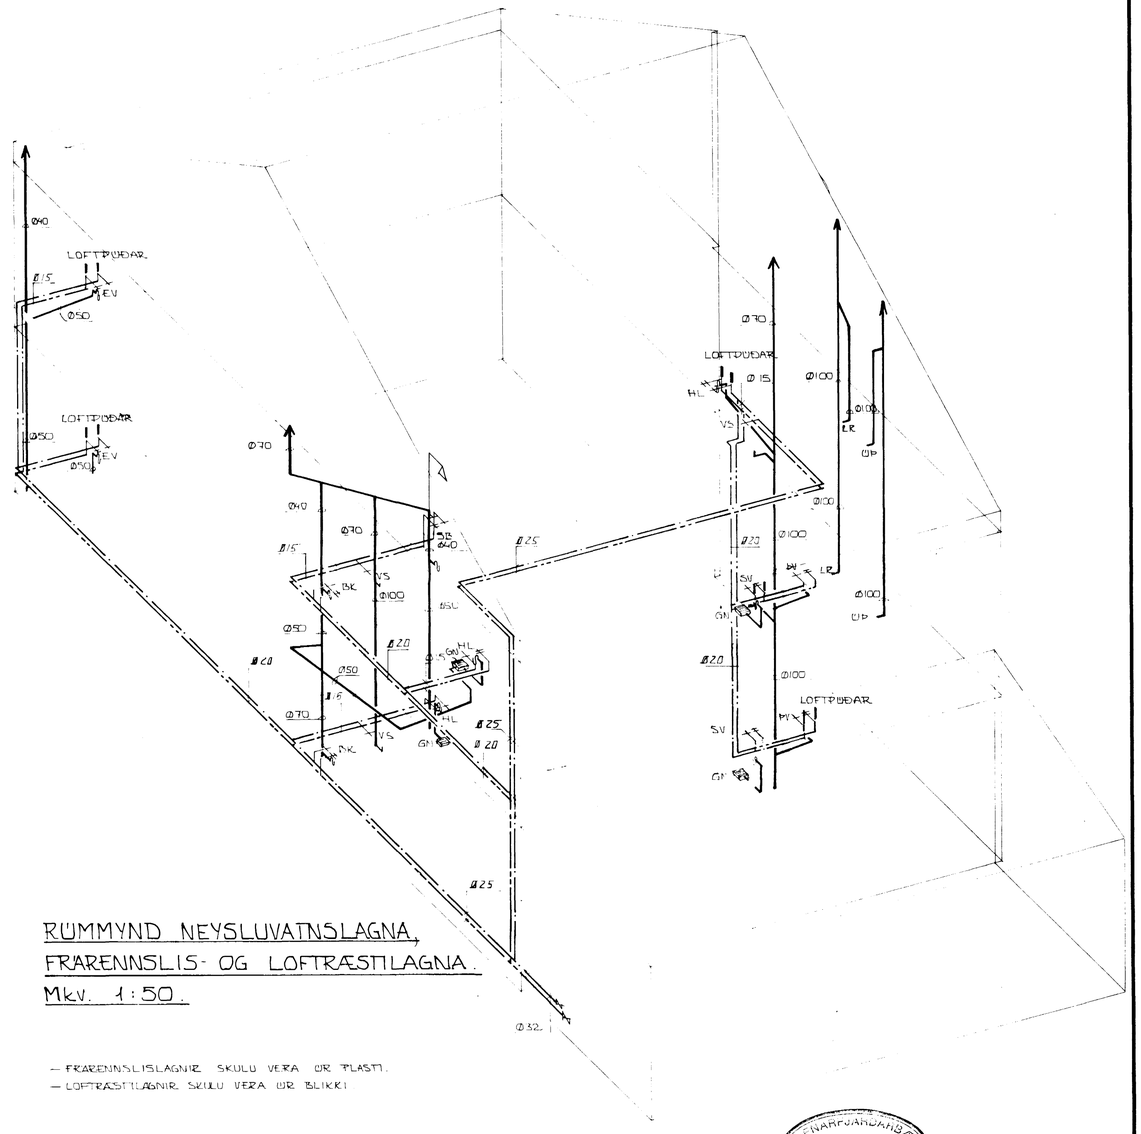

RÚMMYND NEYSLUVATNSLAGNA,
FRÁRENNSLIS- OG LOFTRÆSTILAGNA.

Mkv. 1:50.

– FRÁRENNSLISLAGNIR SKULU VERA ÚR PLASTI.
– LOFTRÆSTILAGNIR SKULU VERA ÚR BLIKKI

HAFNARFJARÐARBÆR
23 JAN 1990
BYGGINGAFULLTRÚINN

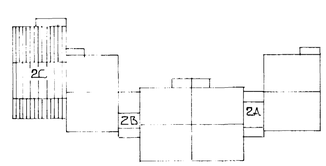

1	4.1.90	LÖGNUM BREYTT	GH
BR.NR	DAGS	EÐLI BREYTINGAR	SIGN.

FAGRIHVAMMUR 2C, HAFNARF.

RÚMMYND HITALAGNA.

RÚMMYND NEYSLUVATNSLAGNA, FRÁRENNSLIS- OG LOFTRÆSTILAGNA.

MÆLIKV. 1:50

SIGURÐUR ÞORLEIFSSON TÆKNIFRÆÐINGUR F.T.F.I.

STRANDGÖTU 11 HAFNARFIRÐI SÍMI 54751

DAGS.	APR 1.L '89
HANNAÐ	UÞ
TEIKNAÐ	UÞ
VERK NR.	8812
BLAÐ NR.	2 - 20