

Skýringar

Frágangur á sökkulskauti skal vera í samræmi við Reglugerð um raforkuvirki og tæknilegra tengiskilmála rafveitna.

Tengja skal saman tvö neðstu jörnin í sökkulveggjum allan úthringinn og að upptaki í tengibox.

Geta skal að sökkuljárn séu vel merkt til að sökkulskaut haldist öröfið allan hringinn.


Setja skal tvo víralösa á hver samskeyti.

Sökkull



Snið A-A í sökkulvegg

TAFLA T1

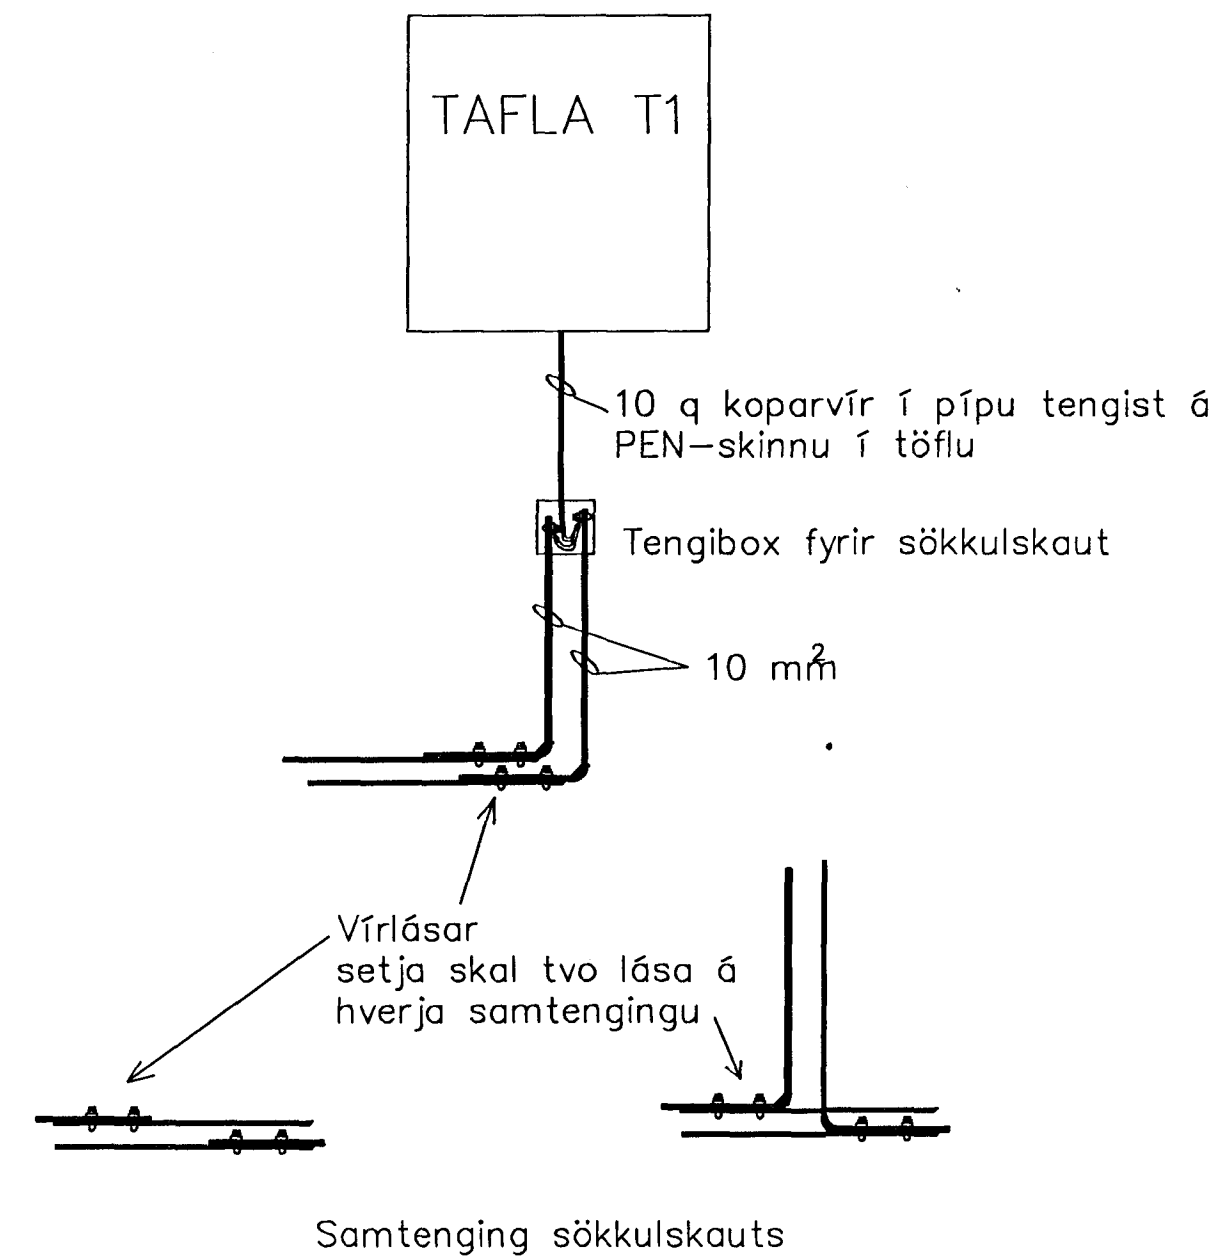

Hilmar Jónsson Rafmagnstæknifræðingur FTFÍ
 Fjóluhlíð 9 220 Hafnarfjörður
 hs: 555-2864 vs: 585-6716 GSM: 696-4851
 kt: 22.10.64.2249

Hilmar Jónsson

	Nafn	Dags.	Útgáfa	Dags.	Fagrihvammur 2D	
Hannað	H.J.	20.10.2000	1	20.10.2000	Sökkulskaut	Kvarði 1:50
Teiknað	H.J.	20.10.2000		20.10.2000		
Samþ.	<i>H.J.</i>	21.11.2001		21.11.2001		