


SPINDILLOKI, DÝPT Í
JÖRÐU, AMK. 1,20 M

HITAVEITUTEUGING

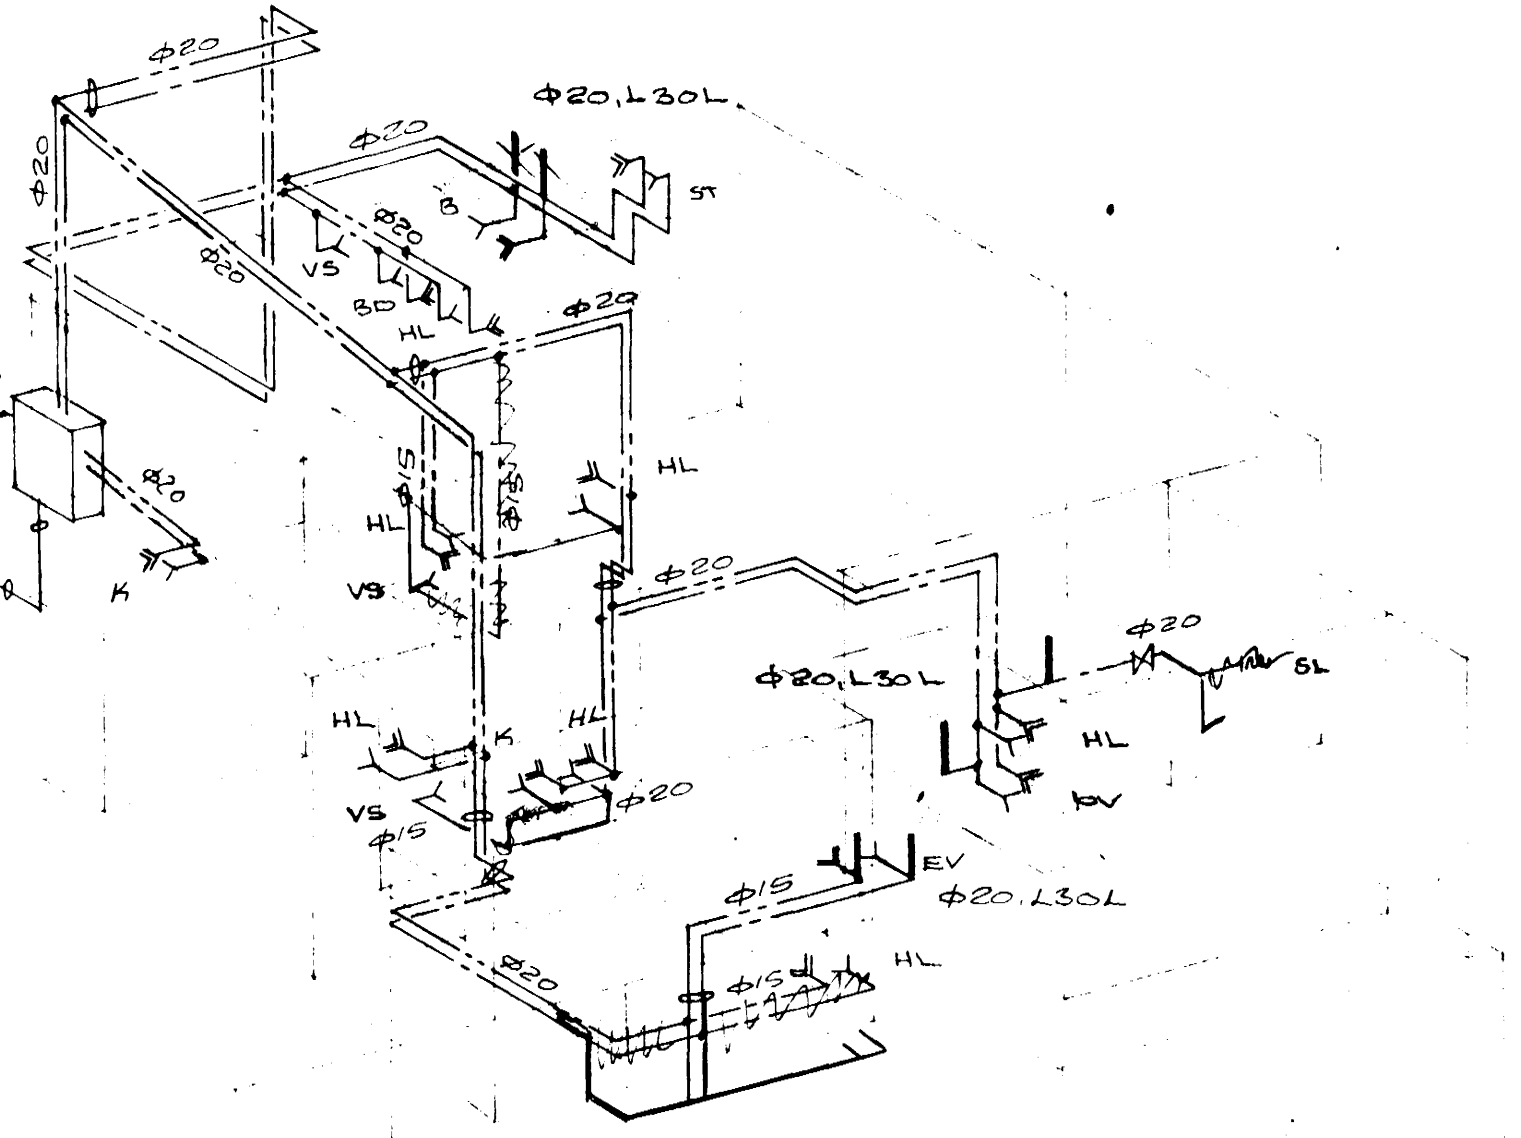

RÚMMYND

PIPUR SÉU GALVANISERADAR
PIPUR SMAL EINAUGRA MED 20M
GLERULLARHÖLNUM OG VERJA MED
PLASTDÚM. HALDAYATUÐPIPUR
VEFSIÐT MED BÍSAKPAPPA AÐUR EN
EINAUGRAD ER. NEYSLUVATUÐSHERFI
SMAL DEYÐTÍREYNA Í 24 TÍMA.
EFTI OG FRÁGAÐUR LAGNA SÉ
Í SAMRÆMI VÍÐ REGLUGERÐ FYRIR
VATUÐSVEITU REYKJAVÍÐUR.

FRAGRIÐVAMMUR NR. 3
HAFNARFIRÐI Í JANÚAR 1981
ARÐARHRADUI 47 5268.7

NEYSLUVATUÐSHERFI
RÚMMYND
Agnar Magnússon Felli

BRETTI 18.1.1982