


PIPUR Í VEGGEINANGRUND

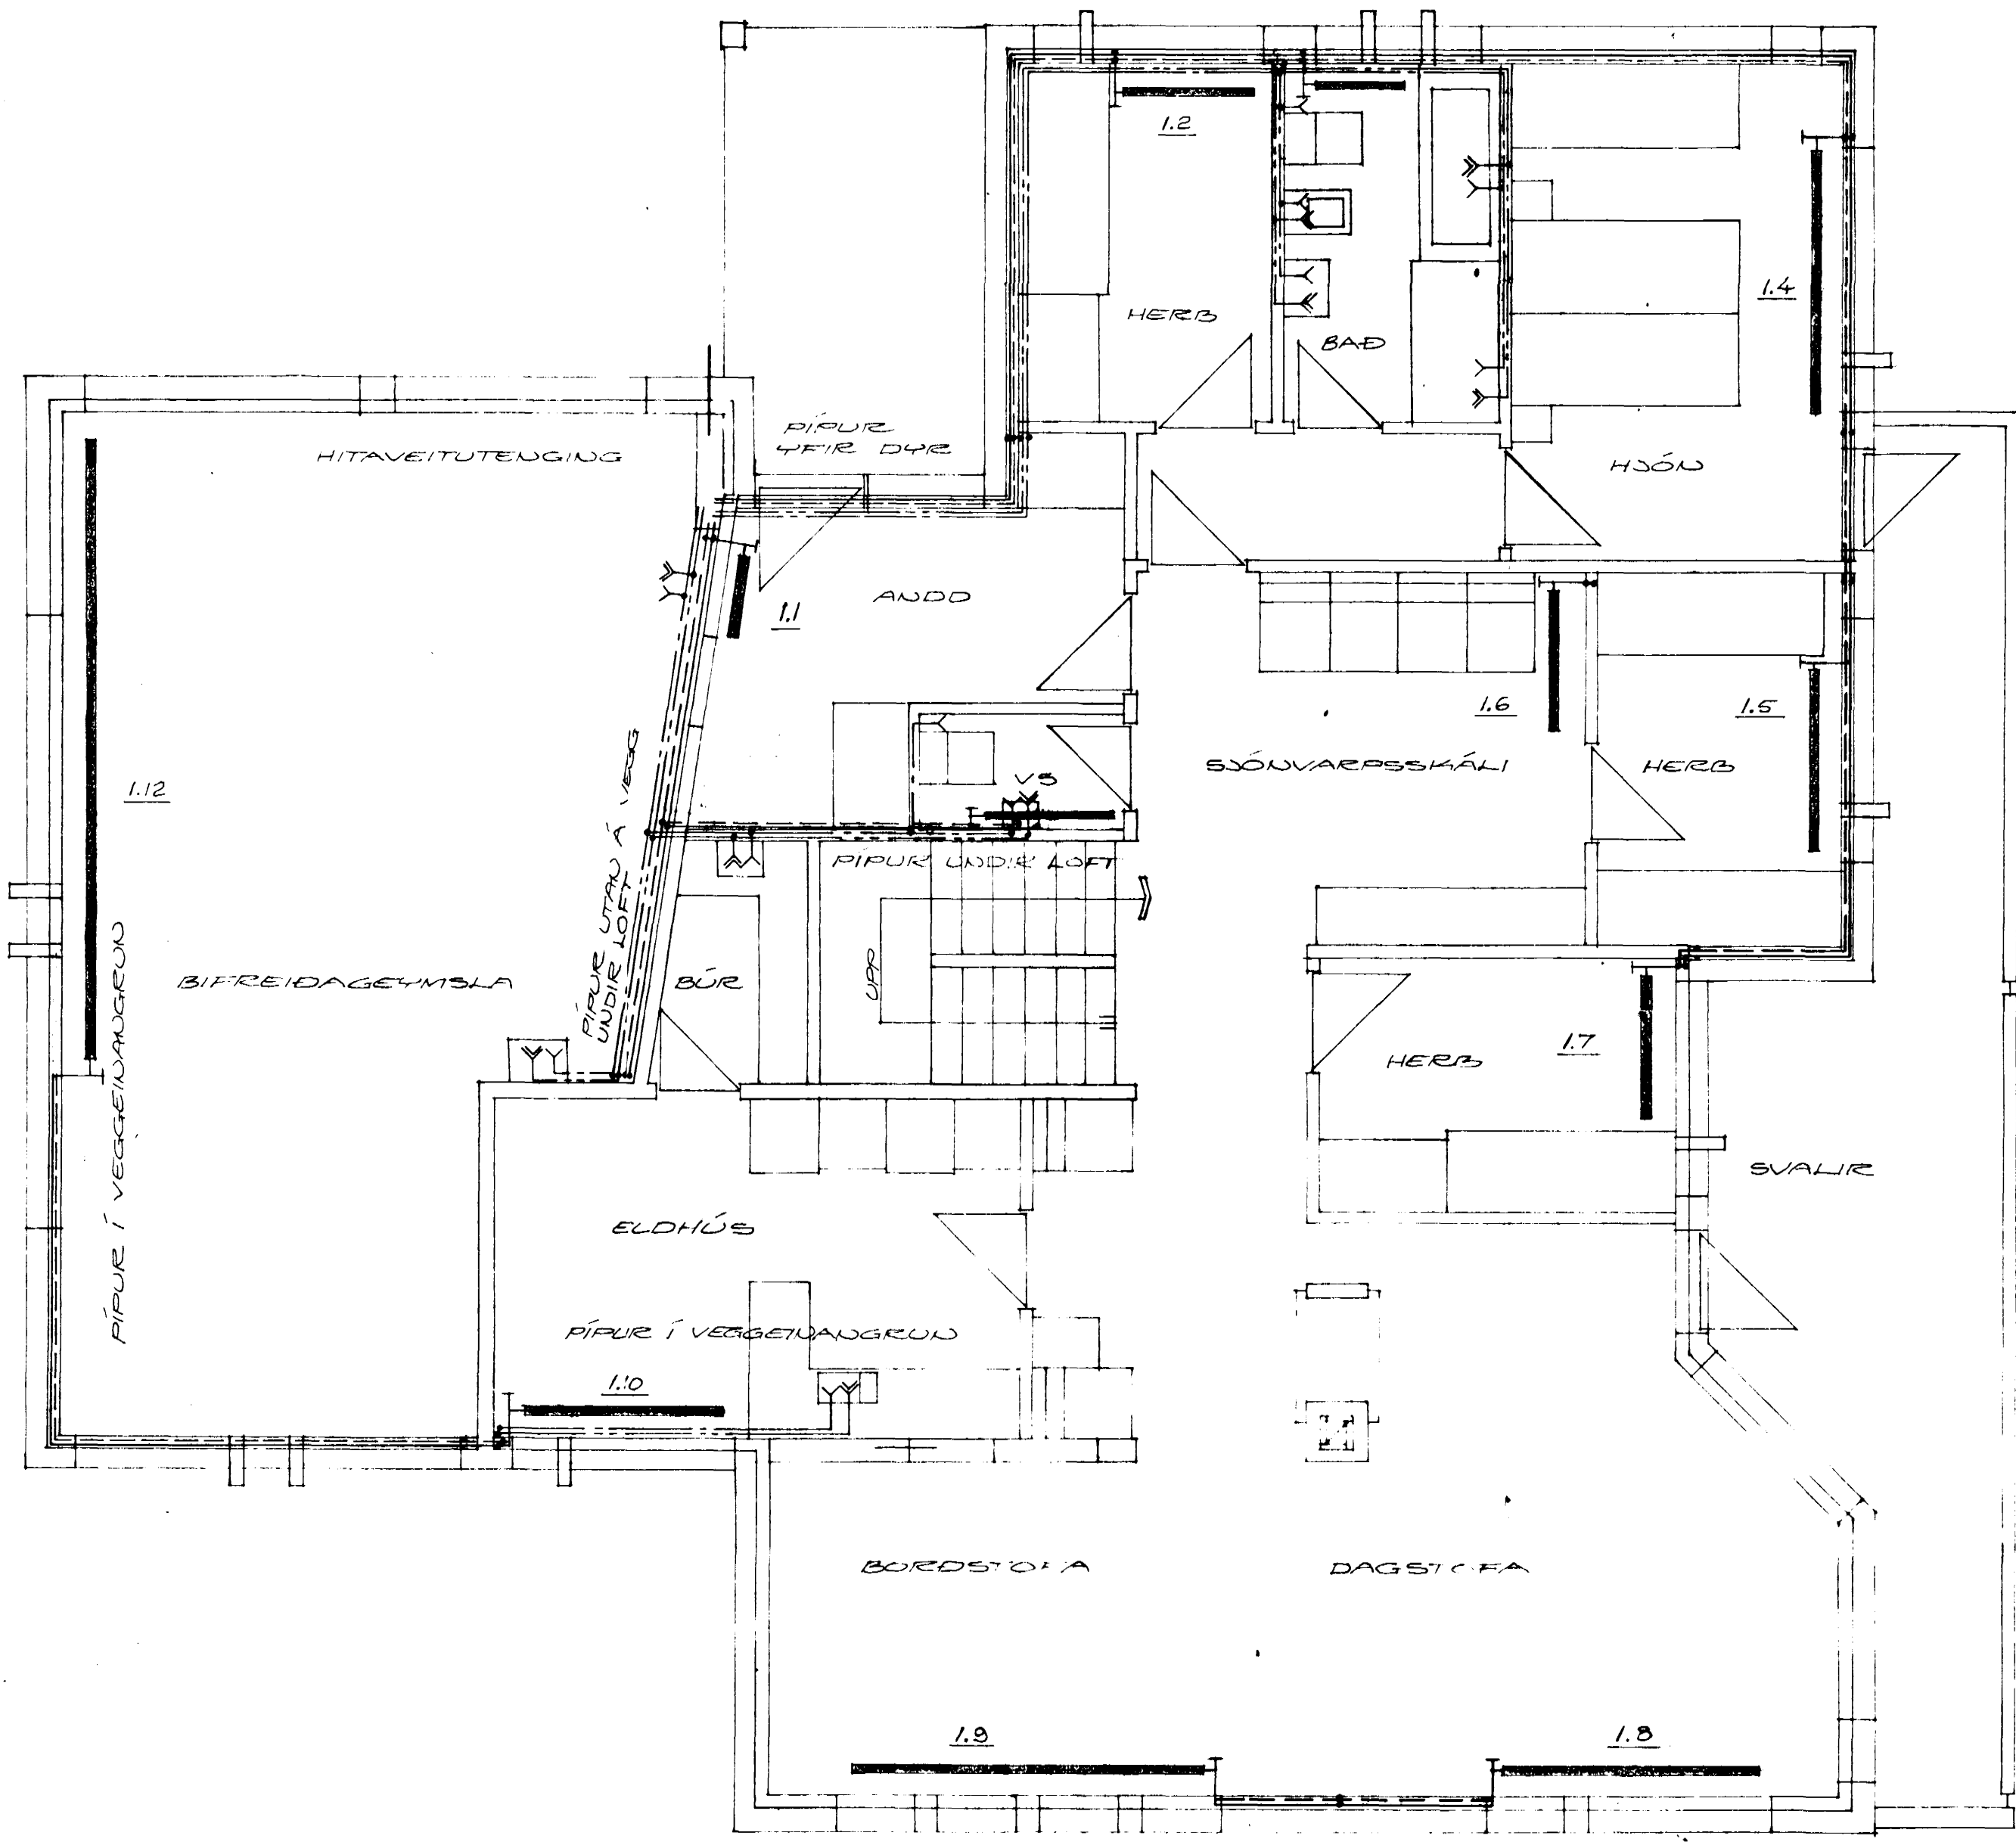

GRÖDDMYND HÉÐAR, M=1:850

FAGEIÐVAMMUR NR. 3  
 HAFDARFIREÐI Í OKTÓBER 1979  
 ARDARHRADNI 47 50587  
 HITA- OG NEFELDVATNUSLÖG  
 Á HÉÐI, GRÖDDMYND  
 Arnal, Þorhildur

BRESI 18.1.1982