



OFNVIÐSKIFNA

OFN NR.	AFHÖST KAL/h	FRAN. FL. GJAFAR	STIGTAR
0.1	191.5	2P240x1120	φ15 CD
0.2	80.3	1P240x1040	φ10 AB
0.3	328.1	2P240x1200	φ15 CD
0.4	90.4	1P240x1120	φ10 AB
0.5	191.5	2P240x1120	φ15 AB
1.1	75.5	1P240x1040	φ10 AB
1.2	80.3	2P240x1040	φ10 AB
1.3	64.5	1P240x1200	φ10 CD
1.4	147.4	2P240x1200	φ15 AB
1.5	228.1	1P240x1360	φ10 AB
1.6	50.5	1P240x1040	φ10 AB
1.7	50.5	1P240x1040	φ10 AB
1.8	347.5	2P240x1200	φ15 CD
1.9	328.1	2P240x1200	φ15 AB
1.10	101.1	1P240x1120	φ10 CD
1.11	191.5	2P240x1120	φ15 AB
1.12	191.5	2P240x1120	φ15 AB

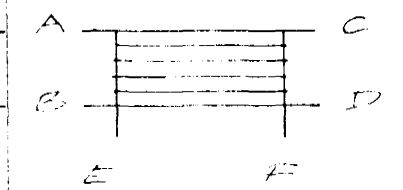

- FRAMRENDELFI AD OFNUM  
FRÁRENDELFI FRÁ OFNUM
- HEITT NEYSLUVATU
- BÉNNILOHI
  - EINSTREYMISSLOHI
  - BTA-DANFOSS F.V.
  - HEMILL
  - VATUSMELIR
  - STILLIHANI
  - ÖRUGGISLOHI
  - HITAMELIR
  - ÞRÝSTIMELIR
  - TÆMINGARLOHI
  - SJÁLFVIRKUR LOKI DANFOSS AVD-DA
  - SJÁLFVIRKUR LOKI DANFOSS AVD-RA
  - ÞRÝSTIMELIR

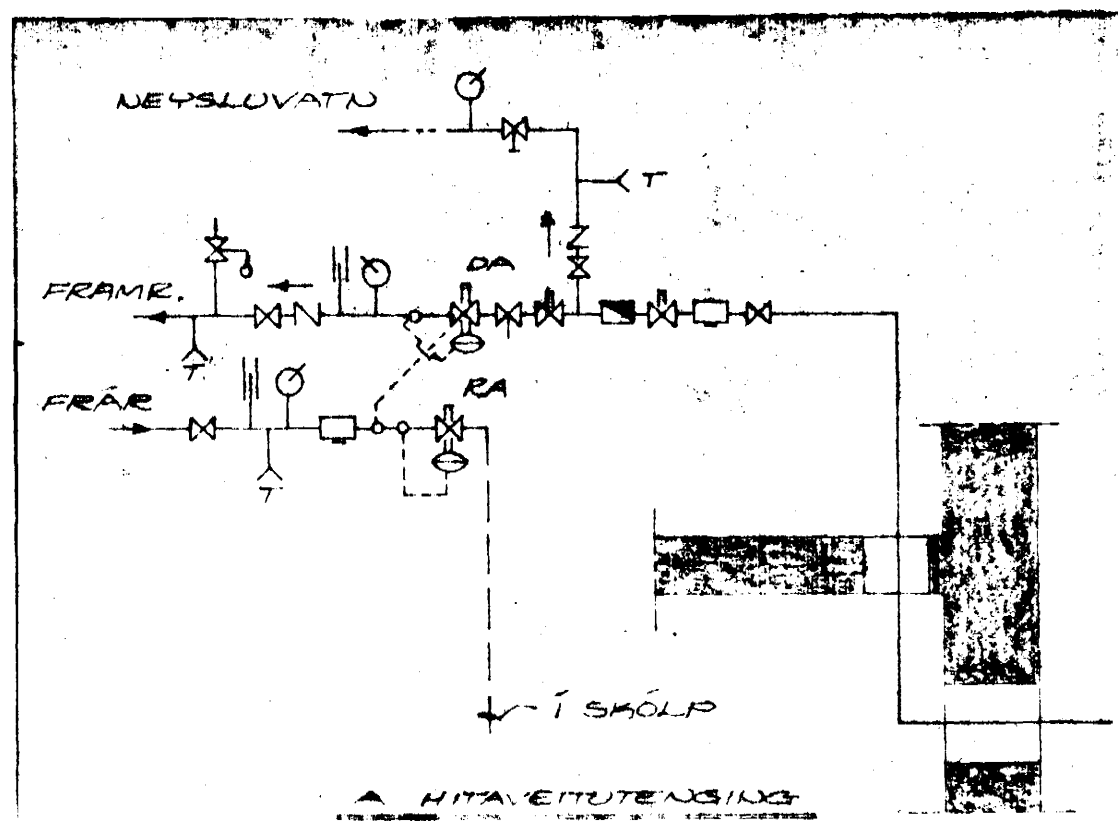

PIPUR SÉU VEJSULEGAR SVARTAR. MIDSTÖÐVARPÍPUR. PÍPUR SKAL EIDANGRA MED 2CM GLERULLAR-HÖLKAUM. OFNAGEFFIÐ SKAL ÞRÝSTIREYNA VÍÐ 9KG/CM<sup>2</sup> ÞRÝSTING Í 24 TÍMA. ÞRÝSTING SKAL MELA VÍÐ INNTAK. LOKAR SÉÐ DANFOSS FVR FRÁRENDELISLOMAR MEE AFTÖRFUN. LOFTSKRUFNA SÉ A ÖLLUM OFNUM. EFDI OG VINDA SÉ Í SAMRÆMI VÍÐ REGLUGERIÐ UM HITLAGNIR. Í REYKJAVÍÐ.

BRETT 18.1.1982

FRAGTILMÁLINGAR NR. 3  
HAFDARF. 1981  
ARNDARFRANONI 47 50081  
HITAVEITUTENSING  
RÚMMYND  
*Arnar Magnússon 409*