


Lárétt snið
1:20

K 8 c 25 L-120 LÁRETT
K 8 c 25 L-120 LÁRETT

R-1 LÖÐRETT RAUF Í VEGG 5x15 CM
GAT Í PLÖTU 15x25

R-2 LÖÐRETT RAUF Í VEGG 8x30 CM
GAT Í PLÖTU 23x30

2 1/2" PLASTEINANGRUN Á ÚTVEGG

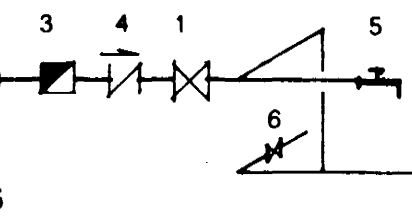

- 1 RENNILOKI
- 2 SÍA
- 3 MÆLIR
- 4 EINSTREYMISLOKI
- 5 SLÖNGUKRANI
- 6 TÆMING

12 CM PLATA
1 1/2" PLASTEINAGR. (20 KG/M³ EDA MEIRA)
GLUGGAPLAST (0,3 MM)

ÞJÖPPUÐ MALARFYLLING

Lóðrétt snið við útvegg 1:20
KALT VATN INNTAK

K 8 c 25 L-120 LÁRETT
K 8 c 25 L-120 LÁRETT

R-3 RAUF 5x15 CM
GAT 10x15

R-4 RAUF 5x25
GAT 10x25

R-5 RAUF 8x30 CM
GAT 13x30

GAT Í VEGG
VID GÖLF

GAT Í VEGG
VID LOFT

TENGIJARN K 8
c 25 L-150
Á MÓTI RAUFUM

VEGGUR MINNST 15

R-10 RAUF VID GÖLF 5x20 CM
R-11 RAUF VID GÖLF 5x30 CM + GAT Í VEGG

R-12 RAUF VID LOFT 5x20 CM
R-13 RAUF VID LOFT 5x30 CM + GAT Í VEGG

R-13 RAUF 65 FRÁ GÖLFI 5x15 CM
R-14 RAUF 65 FRÁ GÖLFI 5x30 CM

R-15 RAUF Í GEGNUM VEGG
65 CM UPP FYRIR PLÖTU


R-16 + 15 CM RAUF Í VEGG
GAT Í EFSTU PLÖTU 15x15 CM

STOKKUR Í GÖLFPLÖTU 30x30 CM
EF NOTUÐ ERU PLASTRÖR Í GRUNNLAGNIR

TENGIJARN K 8
C 25 L-150
Á MÓTI RAUFUM

HÆÐ Á SKÖLPLÖGN

Lóðrétt snið við innvegg

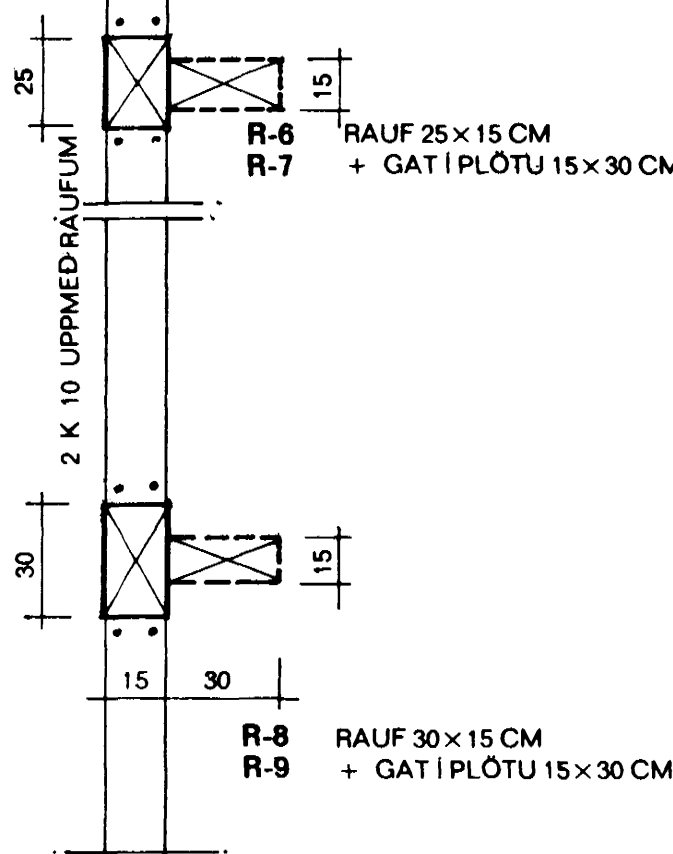

G-1 10x30

G-6 15x30
15x60 FYRIR F-1

G-2 10x25

G-7 15x25

G-3 10x20

G-8 15x20

G-5 10x10

G-9 15x15


G — GÖT Í PLÖTUR OG VEGGI (STOKKAR)

Skýringar fyrir skólplagnir:

Undir og yfir lagnir komu um 10 cm sandlag. Yfir drénlagir komi 15 cm drémmöl.
Annad efni og frágangur lagna sé í samræmi við Holræsareglu-gerð Reykjavíkur og byggingarsamp.
Allt efni og frágangur plastlagna sé í samræmi við ísl. staðal fyrir plastlagir.

Skýringar fyrir vatnslagnir:

Nota skal galv. efni í pípur og tengi.
Tengikranar við öll tæki. 30 cm loftpúðar á lóðréttu stamma.
Einstreymislokar við þvottavélar.
Annad efni og frágangur lagna skal vera í samræmi við reglugerð fyrir Vatnsveitu Reykjavíkur og byggingarsamp.

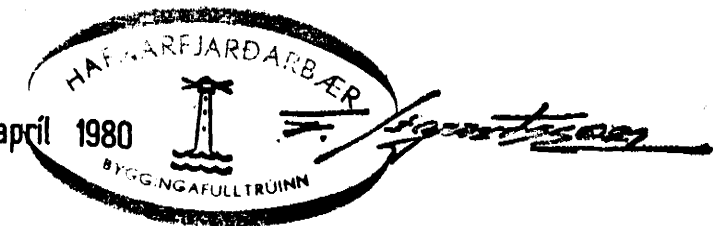

STEINGRÍMUR TH. ÞORLEIFSSON, MTFI		
TEIKNISTOFA - ÁRMÚLA 5 - SÍMI 3-22-44		
VERK: FAGRIGVAMMUR NR. 4 HAFNARFIRÐI		
MÁL.	1:20	SKÝRINGAR FYRIR VATN OG SKÖLP -VATNSINNTAK -GÖT OG RAUFAR
DAGS.	MARS-1980	
BLAD	7	
BREYTT		