

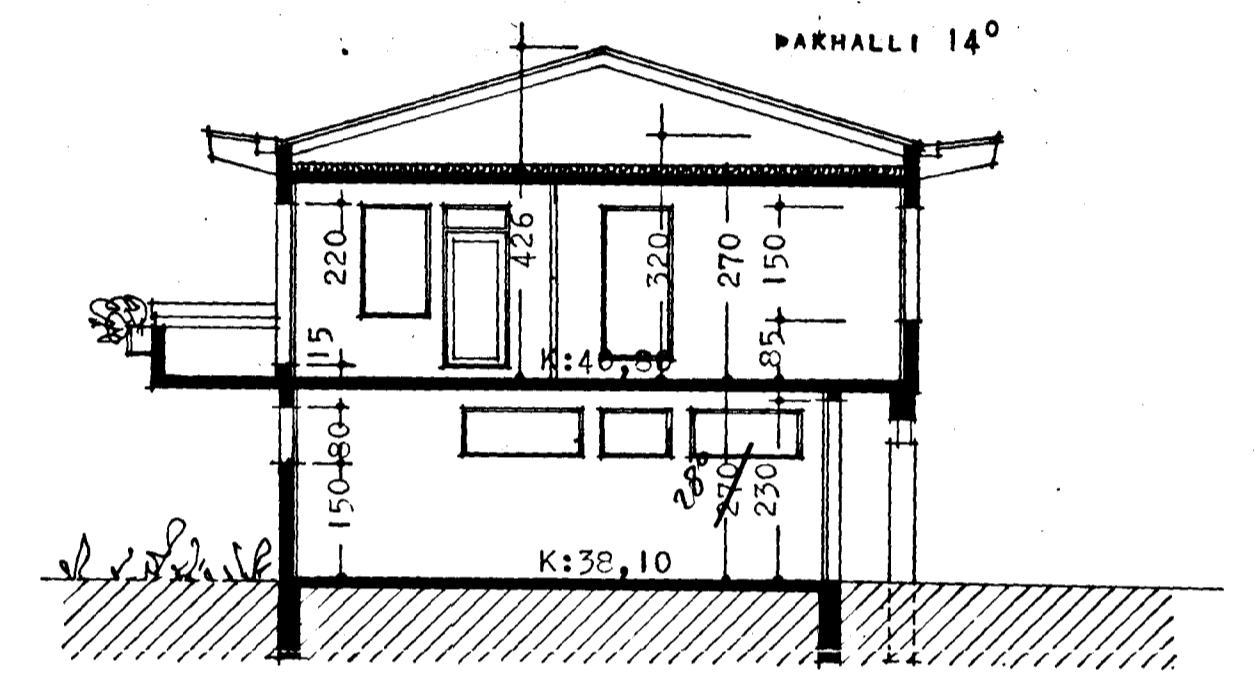


Samþykkt á fundi bygginga-  
nefndar þ. 25.3.1980 19/80  
21.5.80  
BYGGINGAFULLTRÚINN  
Í HAFNARFIRÐI  
F. Svarteng

Ganga skal frá opnu  
eldstæði í samráði við  
slökkviliðstjóra

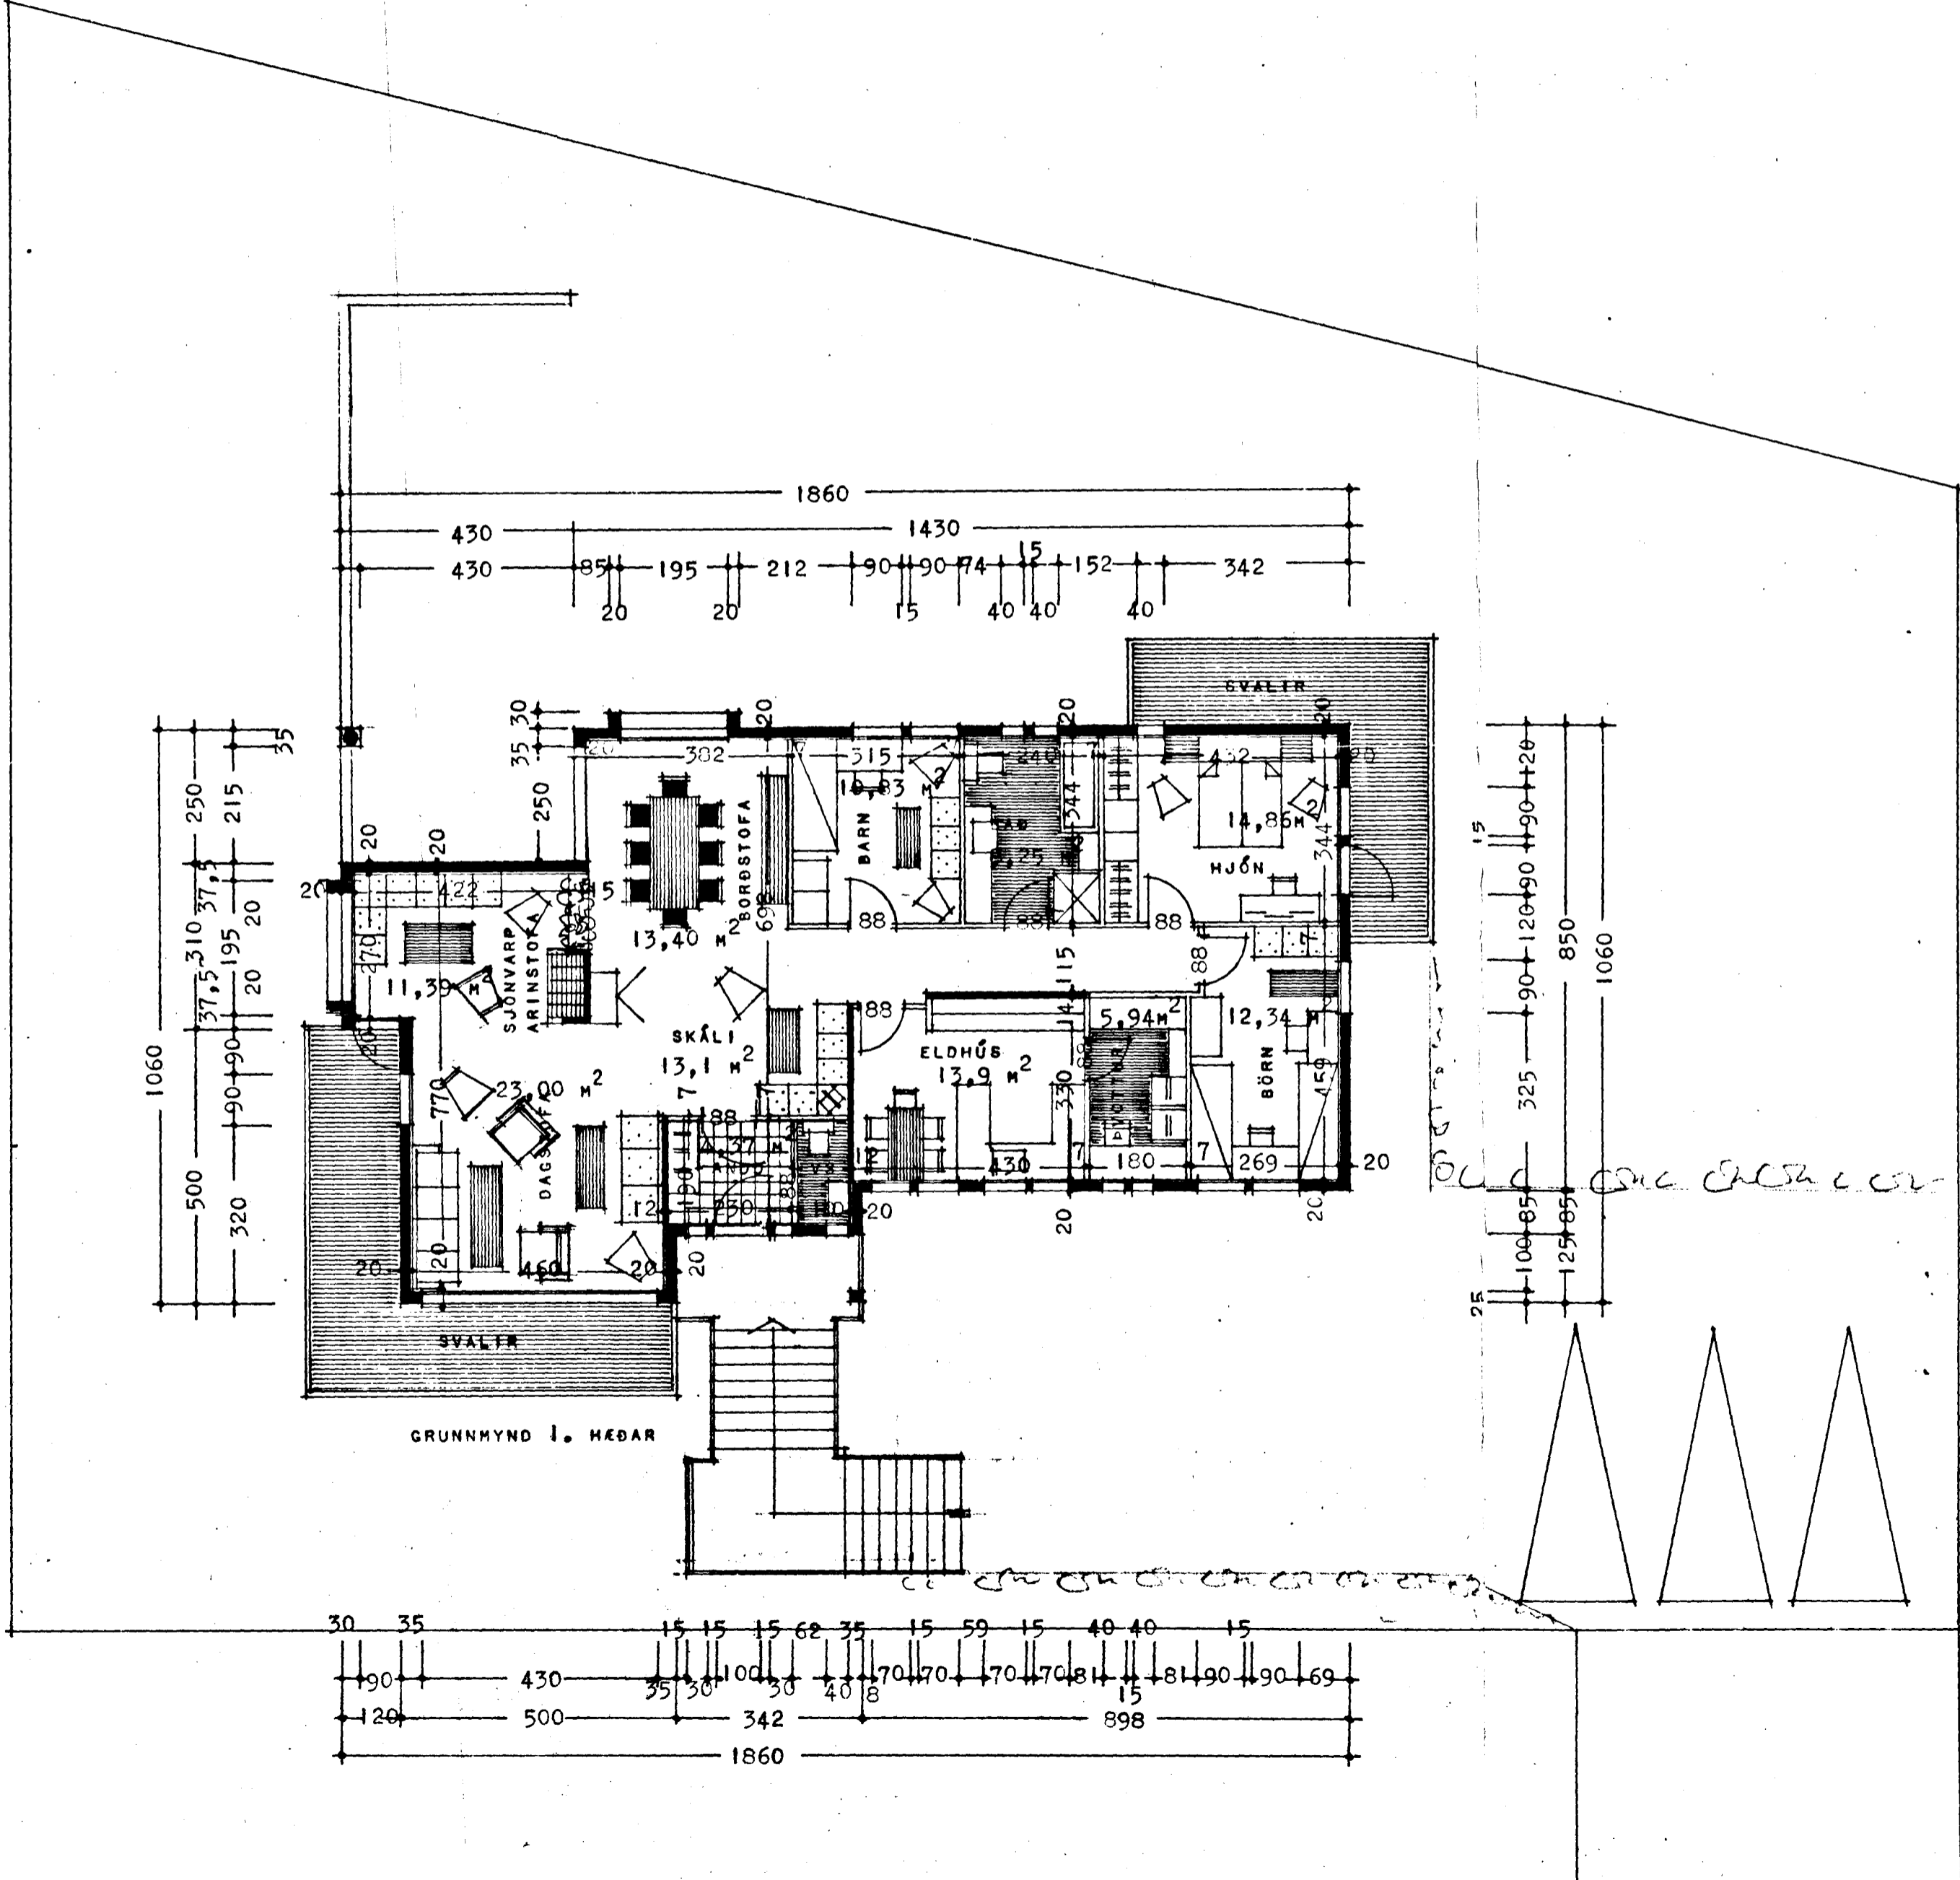

SKURÐUR A - A

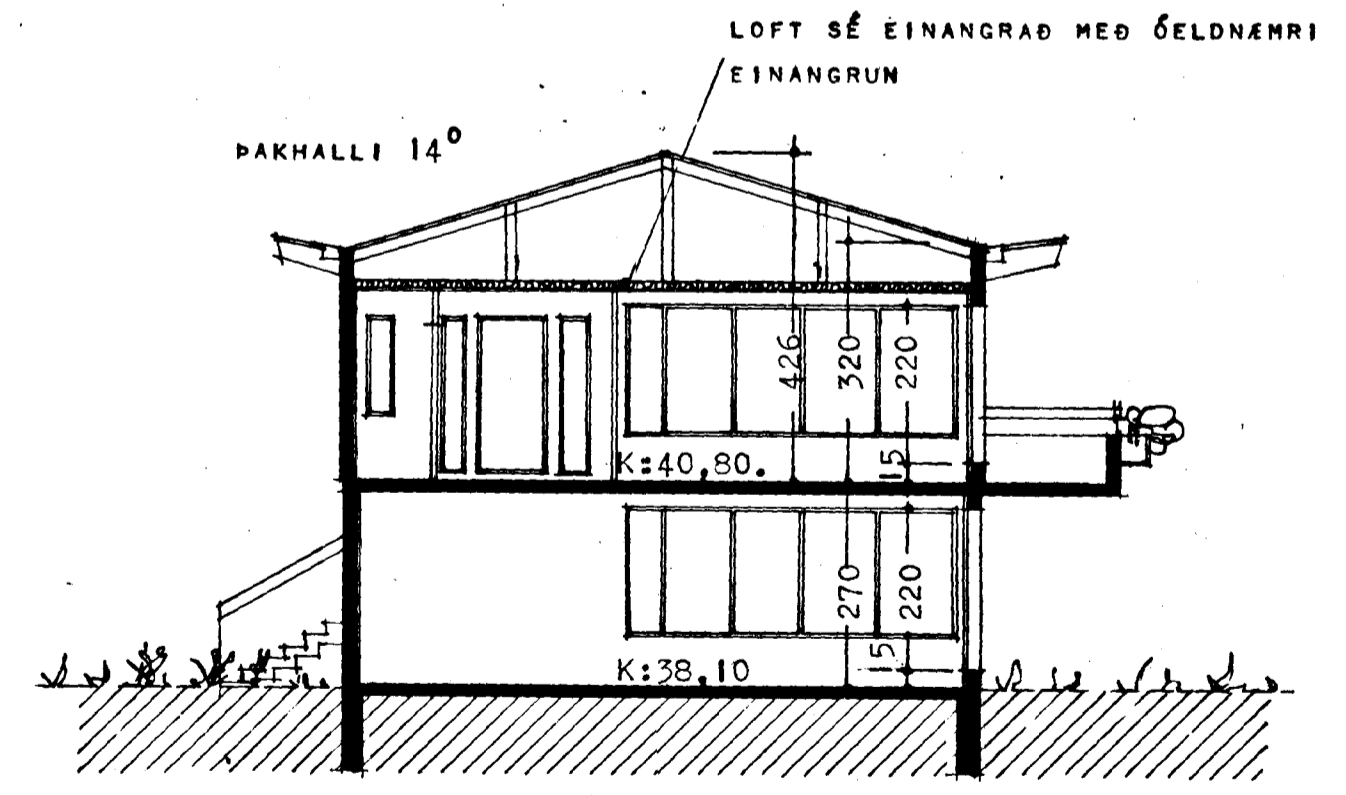

SKURÐUR B - B

REYKJAVÍK 1 MARS 1980

F. Svarteng