


GRUNNMYND 1:50

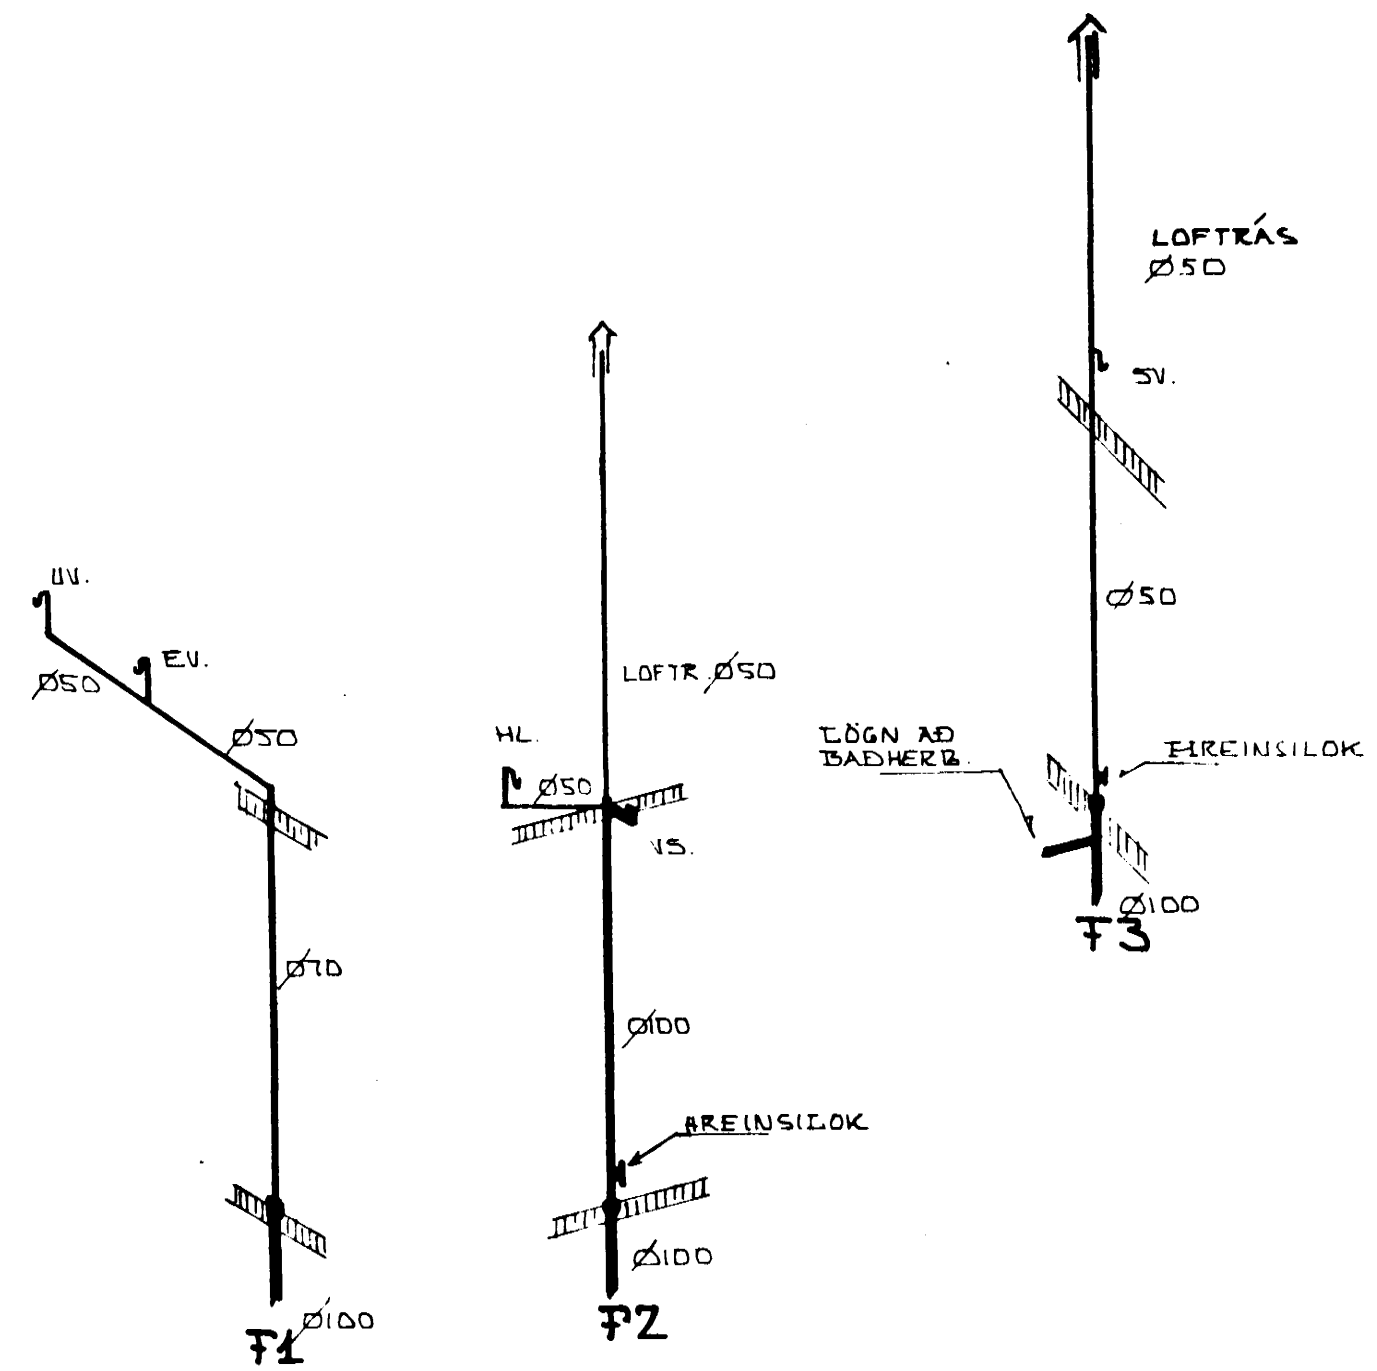

TEKJUFISMYNDIR FRÆKENNLSISSTOFNA 1:50

BRÉYTT: 14-05-80 K.S.

ÞA GRÍHVAMMUR 7. HAFNARÞIRÐI.	DAGS. 27-10-79
HITA- OG HREINDÆTISLAGNIR Í KJALLARA	HAMNAD. KS
MESIKVARDI: 1:50	TEIKNAD KS/HG
KRISTJAN STEFÁNSSON TEIKNIFRÆÐINGUR P.T.F.I.	VERK NR. ÞÍÐUKUTZ
MÍÐVANGI 12, HAFNARÞIRÐI. SÍMI 52705 <i>Kristján Stefánsson</i>	7903-02
	TEIKNUR
	-02