


GRUNNMYND 1:50

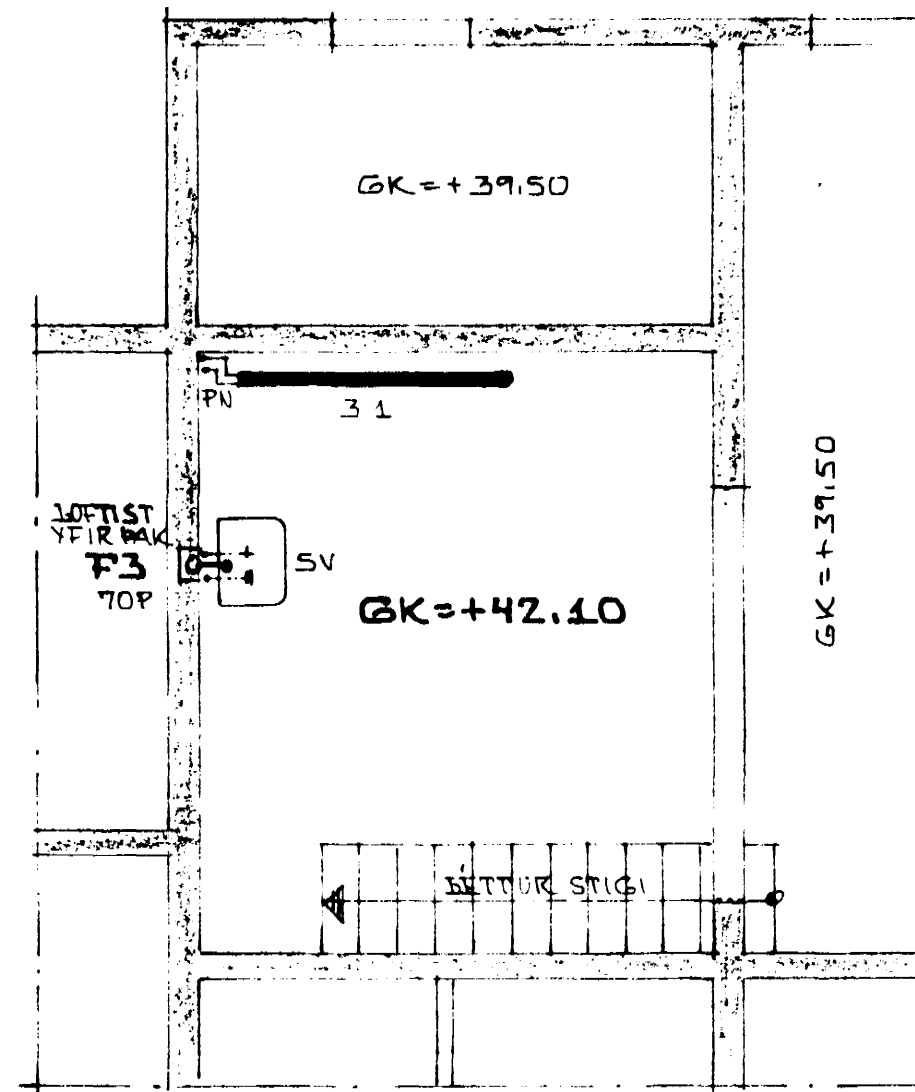

GRUNNMYND RYMIS YFIR BÍLSKUR 1:50

DREYTT: 14-05-00X S

ÞAGRIHVAMMUR 7, HAFNARTÍRÐI.

HITA- OG HREINJÆTISIAGNIR Á HÆÐ.

MÆIKVÆREI: 1:50

KRISTJAN STEFÁNSSON TEIKNIFRÆÐINGUR P.T.F.I.

MIEVANGI 12, HAFNARTÍRÐI. SÍMI 52708 *Kristján Stefánsson*

DAGS. 22-10-79

HANNAÐ K.S.

TEIKNAD K.S.

VERK NR. FLOKKUR.

7903-02

TEIKN NR.

-03