


KERFISMYND HITALAGNA 1:50

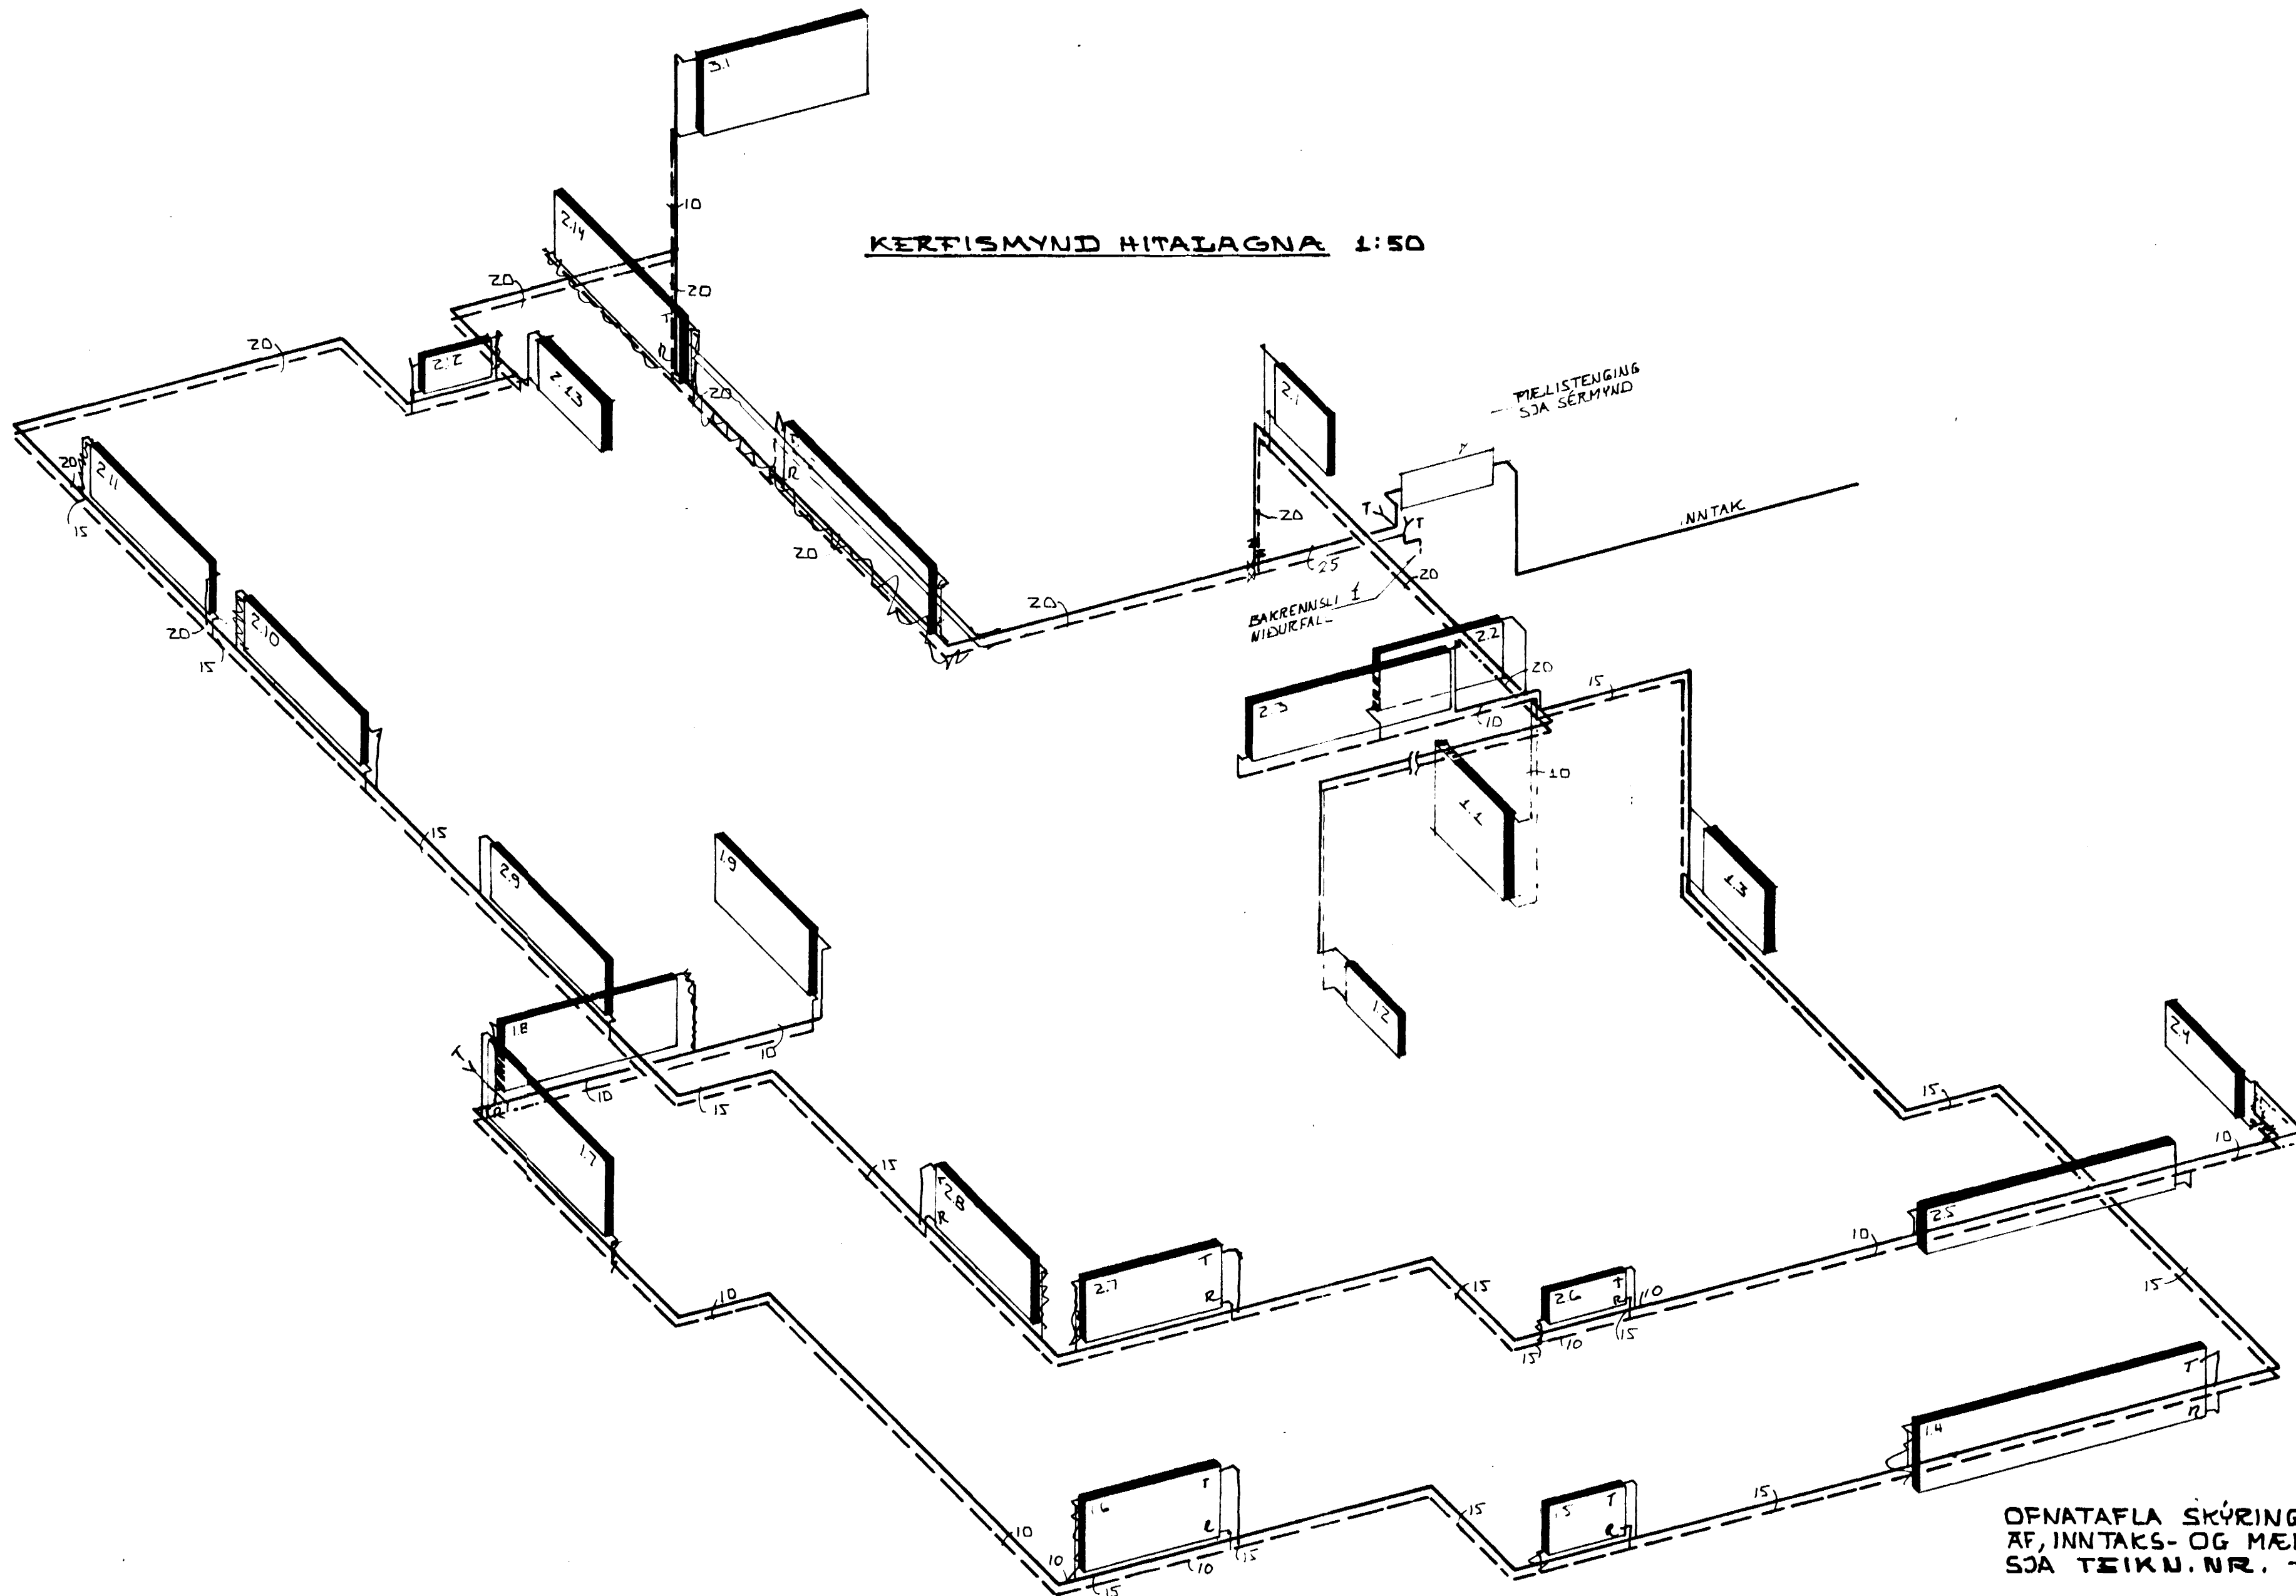

OFNATAFLA SKÝRINGAR OG SÉRMYND  
AF, INNTAKS- OG MELISTENINGUM  
SJA TEIKN.NR. -05

ÍSREYTT: 14-05-80 X.S

FAGRIHVAMMUR 7 HAFNARFIRÐI	DAGS: 24-11-79
	HANNAÐ HG.
KERFISMYND HITALAGNA.	TEIKNAD HG
	VERK.NR. FLOKKUR
MELIKVIÐ	7903 - 02
KRISTJAN STEFANSSON TEIKNFR. E.T.F.I.	TEIKN.NR.
MIEVANGI 12 HAFNARFIRÐ S:52708 <i>Stefan</i>	-04