


GRUNNMYND M1:50.

TENGING 1 M. INNI Á LÓÐ K=37,85 REGNVATN  
 TENGING 1 M. INNI Á LÓÐ KÖTI=38,20 (SKOLP)

SKYRINGAR:  
 — MERKIR SKOLPLÖGU.  
 - - - MERKIR REGNVATNSLÖGN HALF-  
 PÖKKUD + JARÐVATNSLÖGN.  
 P MERKIR PVC PLASTPIPUR  
 ST MERKIR STEINSTEYPTAR PIPUR  
 HÆÐARTÖLUR ERU Í METRUM  
 ÞVEIÐMÁLPIPNA ER Í MM  
 TÁKU AÐ ÖÐRULEYTI ÖKV. ÍELENKUM  
 STAÐLI Í ST 64.  
 EFNÍ OG FRÁGANGUR ER Í SAMBÆMI VÍÐ  
 HÖLÐESÁÐREGLU GERBÍÐ  
 HÆÐARTÖLUR ERU GEFNAR ÖPP FYRIR BOTU PIPU  
 VÍÐ GREIÐINGAR, BEUNNA, BEUN UNDIRSTÖÐU,  
 OG Í ÞEYGGU UNDIR STÖTUM ÖPPUR FLOTU.  
 ÚTAU UM STUÐA ÖPPUR FLOTU SKAL SLÁ KASSA  
 25x25 CM  
 GÖT GEGNUM ÖSKKULYFEGGI ÖKULU VERA  
 2x2x30 CM OG NÁ SAFTUT UT FYRIR RÖÐU

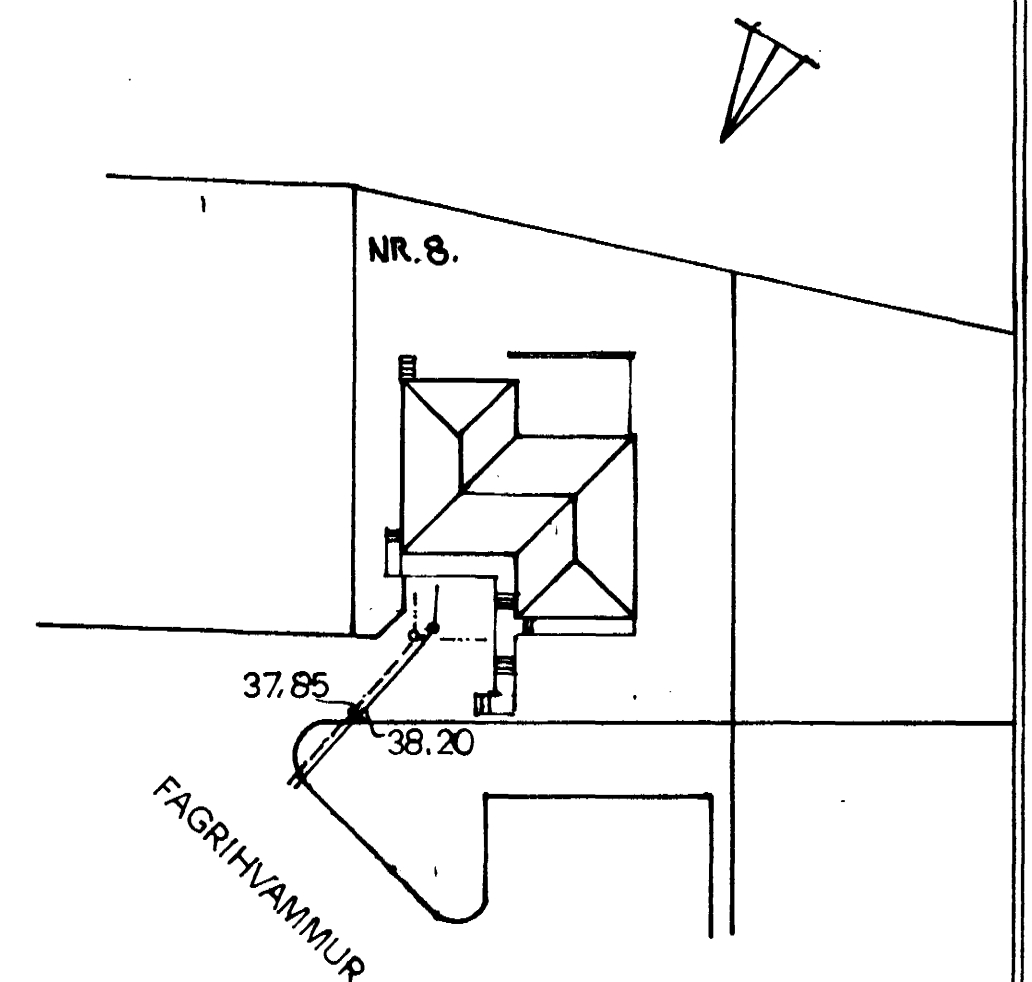

ÆSTÖÐUMYND 1:500  
 HAFNARFJARÐAR B.A.R.  
 5. okt. 1979  
 BYGGINGAFULLTRUINN  
 FAGRÍHVAMMUR 8 HAFNARFIRÐI.  
 FRÁRENSLISLAGNIR  
 SIGURÐUR ÞORVARÐARSON BYGGINGAFRÁÐING.  
 BREIÐVANGI 28 HAFNARFIRÐI SIMI 54092  
 í októ 1979. Sigurður Þorvarðarson