


VATNSLAGUR SKÝRINGAR.
 EFNI OG FRÁGANÐUR LAGNA SKAL VERA SAMKVEMT
 BYGGINGAREGLUGERÐ OG FÖRSKIFT VATNSVEIÐ
 REYKJAVÍKUR, ALLT EFNI, PÍPUE OG FITTINGS,
 SKAL VERA GALVANISERÐ, PÍPUE SKULU
 EINANGRADAÐ MED A.M.K. 20. MM. GLERULLAR-
 HÓLKUM OG VAFÐAR MED PLASTDÚK.
 KERFIÐ SKAL PROFA MED KÖLDU VATNI OG
 6 KG/CM² ÞRYSTINGU. BALLOFIX RENNILOKAR
 (EÐA SAMSVARANDI) SÉU VID HVERT TÆKI,
 EINSTREYMILOKAR VID ÞVOTTAVÉLAR.
 LAGNIE UTAN HÚSS SKULU VERA ÚR PLASTI
 (REYKJALUNÐAR PLAST).

TÁKI:
 --- KALT VATN.
 --- HEITT VATN.

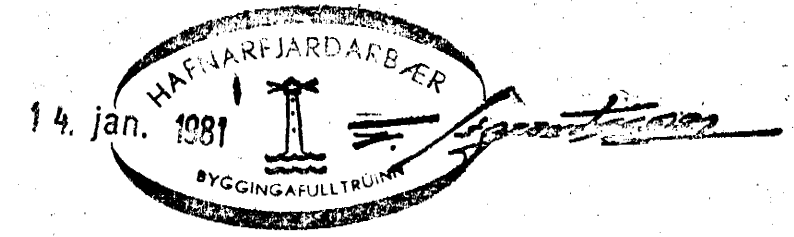

GRUNDMYND KJALLARA M. 1: 50

FAGRITHVAMMUR Ó HAFNARFJÖRÐI
 NEYSLUVATNSBLÖGN GRUNDMYND KJALLARA.

HAFNARFJÖRÐI 1 OKT 1980
 SIGURDUR ÞORVARÐARSON BYGGINGAÆFRINGUR
 BREIÐVANGI 28 HAFNARFJÖRÐI Sími 54092.