


GRUNNMYND KJALLARA M. 1:50.

HITALAGNIR. SKÝRINGAR.  
 EFNI OG FRAGANGUR LAGNA SKAL VERA SAMKVÆMT  
 BYGGINGARREGLUGERÐ OG REGLUGER HITAVEITU  
 REYKJAVÍKUR. ALLAR PÍPUR OG FITTINGS SKULU  
 VERA VENJULEGAR SVARTAR, MÁLAÐR MED ASFALT-  
 MÁLNINGU, OG EINGANGRÁÐAR MED 2 M.M. GLERULLAR  
 HÓLKUM, OG VAFÐAR MED PLASTDUK.  
 YEGGEINANGRAN SE 3" PLASTEINANGRAN 20 KG/M<sup>3</sup>  
 ÞAKKINANGRAN SE 4" STEINULL 12 LÖGUM. (SKARÐ)  
 TVÓFALT VERKSMÍÐUGLEI 1 GLUGGUM.  
 STÆÐIR OFNA OG MÆLAGRIND HITAVEITU SJÁ  
 OFNASKPA.  
 Á OFNUM SKULU VERA SJÁLFVIRKIR OFNLOKAR AF  
 DANFOSS GERÐ. DANFOSS FJVR. (RETUR LOKAR)  
 Á ÖLLUM OFNUM SÉU LOFTSKRUFUR, STILLITÉ OG  
 AFTÆMISKRUFUR. STILLI SKAL KERFIÐ MED STILLI-  
 TÆUM, ÞANNIG AÐ ALLIR OFNAR HITNI JAFNVEL, ÞEGAR  
 ALLIR SJÁLFVIRKIR OFNLOKAR EBU ÖPNIR.  
 TÁKN;  
 ——— FRAMRÁS ("TUR" LÖGN)  
 - - - - - BAKRÁS ("RETUR" LÖGN)

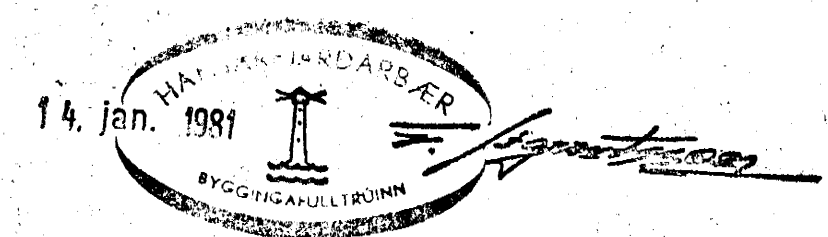

**FAGRIHVAMMUR 8 HFNF.**

HITALÖGN GRUNNMYND KJALLARA M. 1:50

HAFNARFIRÐI 1 OKT 1980  
 SIGURÐUR ÞORVARÐARSON, BYGGINGARFRÆÐINGUR  
 BREIÐVANGI 28 HAFNARFIRÐI, SÍMI 84092