




AFSTÖÐUMYND
1:500

FAGRIHVAMMUR

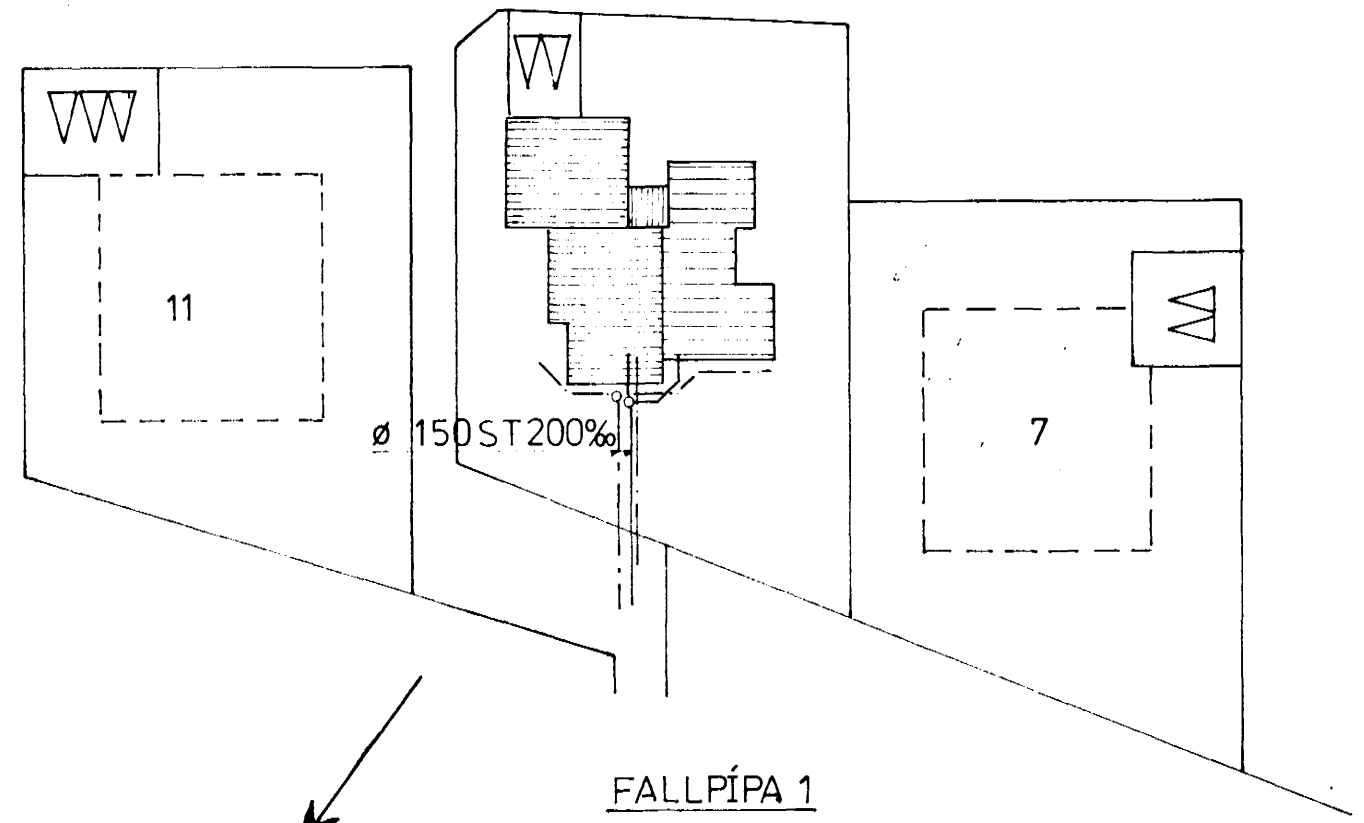

FALLPÍPA 1

FALLPÍPA 2

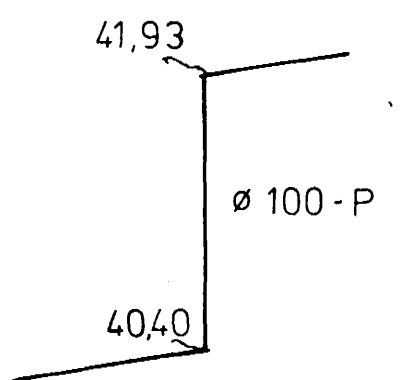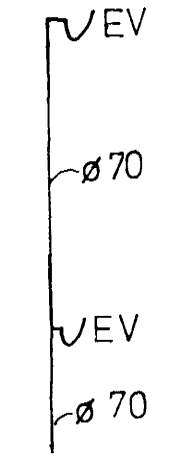

TÁKN OG MERKINGAR ERU Í
SAMRÆMI VIÐ ÍST 64



Breytt í júlí '80 G.F.
Breytt í júní '80 G.F.

GÍSLI FRÍÐJÓNSSON M.T.F.Í	
FAGRIHVAMMUR 9	
FRÁRENNSLI SLAGNIR	Mál. 1:50
GRUNNMYND	1:500
	Dags. Maí '80
Gísli Fríðjónsson	
8007-201	

EFNI OG FRÁGANGUR LAGNA SKAL VERA Í
SAMRÆMI VIÐ HOLRÆSAREGLUGERÐ REYKJAVÍKUR