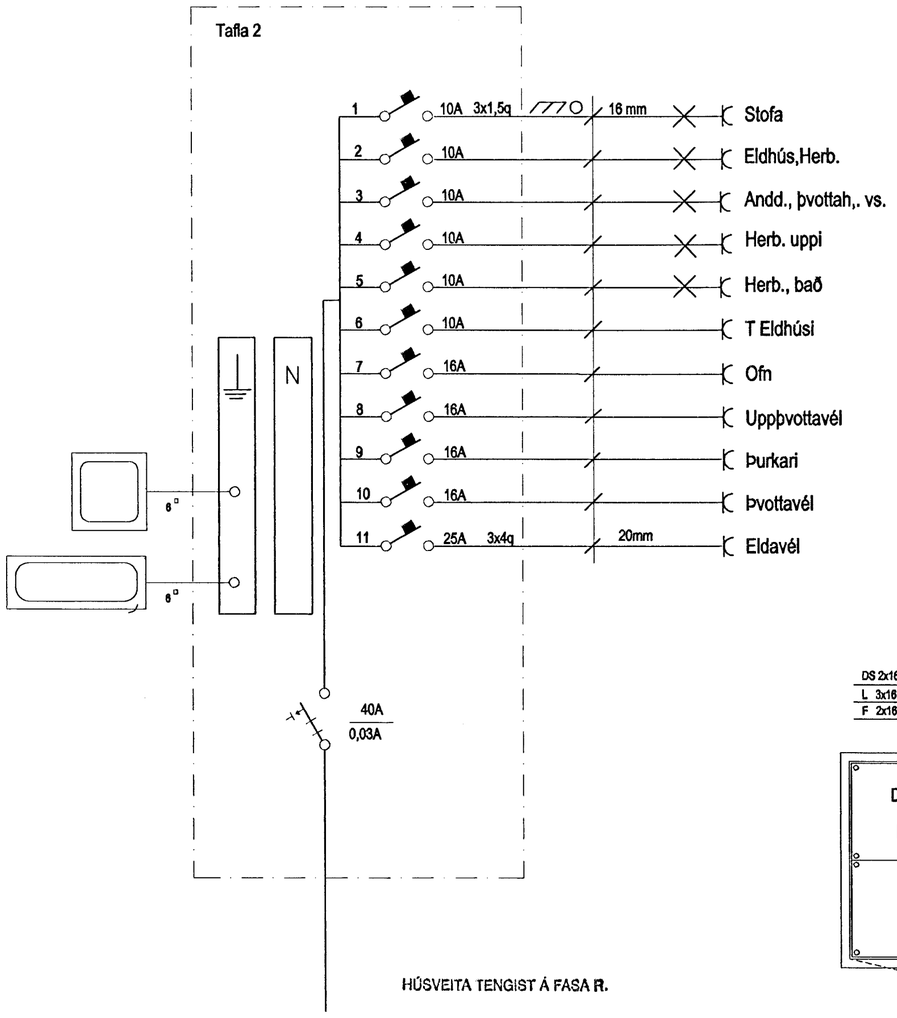

Skýringar

Hæð rofa skal vera 110cm. frá fullfrágengnu gólfi.
Hæð rofa í hjónaberbergi sé 80cm.
Hæð tengla L og F séu 20cm.
DS. sé 130cm
Hæð veggljósa sé 170cm.
Hæð veggljósa í wc. og baði sé 200c
Hæð veggljósa í eldhúsi sé 150cm.
Hæð tengla við eldavél sé 30cm.
Hæð tengla við viftu sé 200cm.
Hæð úti ljósa sé 170cm.
Smáspennu og lágspennu tenglar skulu vera í sama ramma þar sem það á við.
Málstraumur rofa og tengla sé 10A
Rör séu 16mm plastpípur og vír 1,5q
Rör fyrir eldavél 20mm plastpípur og vír 4q
Taka skal mál milliveggja skv. smiðateikningu.

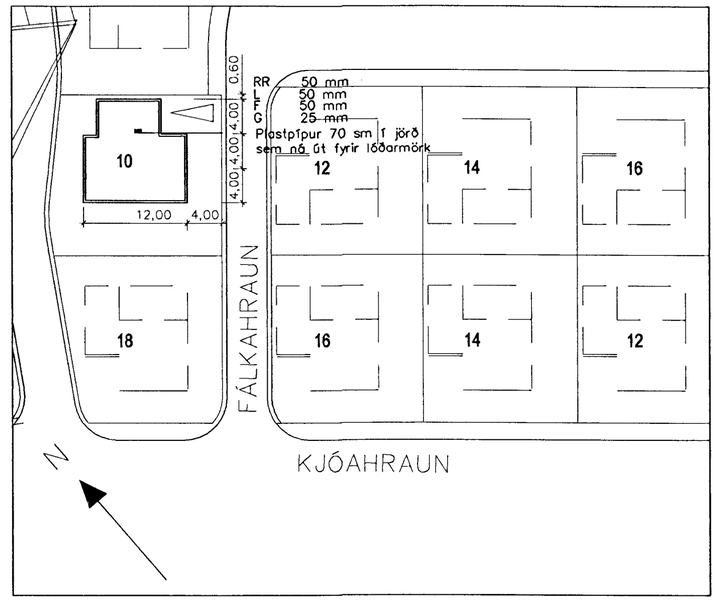

Afstöðumynd mkv.1:500

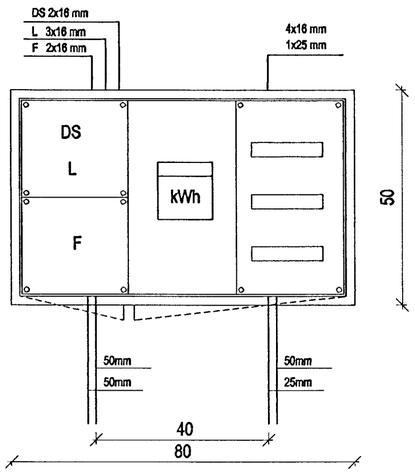

Úlit á töflukassa T1 mkv. 1:10

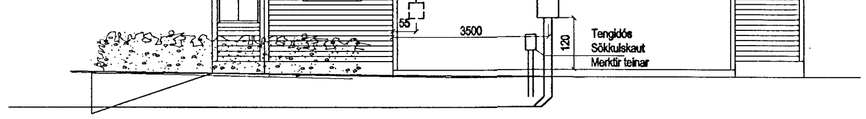

Snið a-a mkv.1:100

RH 50 mm
F 50 mm
L 50 mm
G 25 mm
Plastpípur 70 cm í jörð sem ná út fyrir lóðarmörk

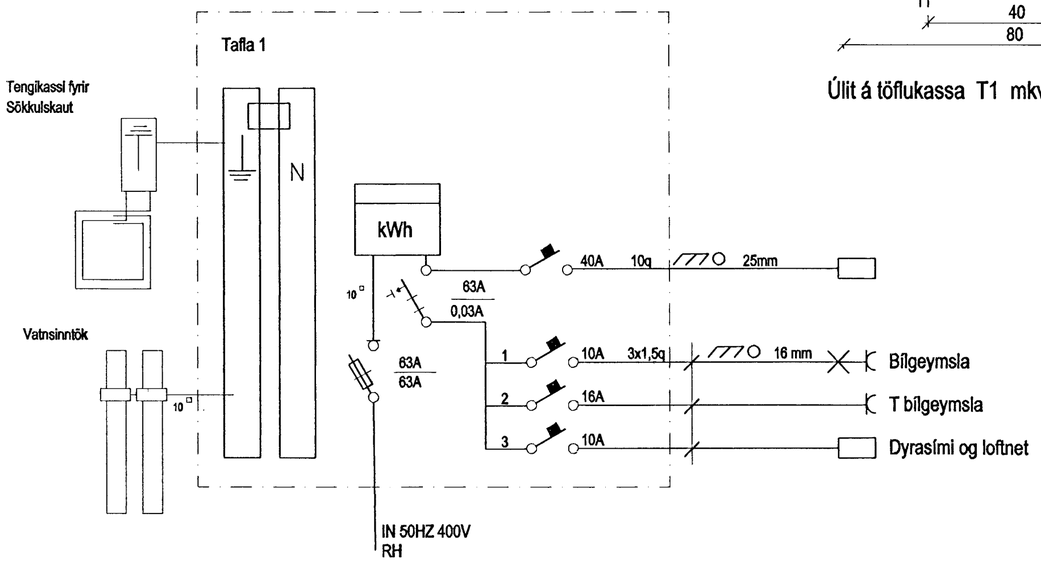

Vírlásar

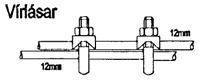

Samtenging steyputeina.
Setja skal tvo vírlása á hver samskeyti

Snið í töfluvegg

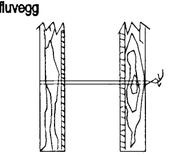

Sýnd eru 2 neðstu steyðustyrktarjárn í steypumót ofan á neðstu mótavírum

Snið af töfluvegg

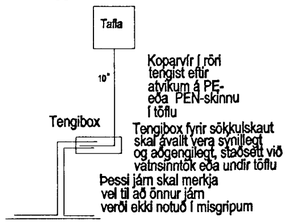

Grunnmynd sökkulveggja

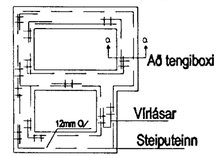

Elýs Raflagnateiningar
Strandgata 28 Hafn.
s. 565-4755 fax: 565-4831
Þórður Kristjásson Rafv.m. kt. 040851-4969
V. Elma Cates Tæknit. kt.131155-3529

Fálkahraun 10 Hafnarfirði

Fullnaðateikning

Einlínumynd Afstöðumynd
Snið a-a Skýringar
Útlit á töflukassa T1

Teikning nr: 216-98	Dagss: 19-08-98	Hannað:	
Mkv: 1:50	Blað: 3 af 3	Teiknað:	