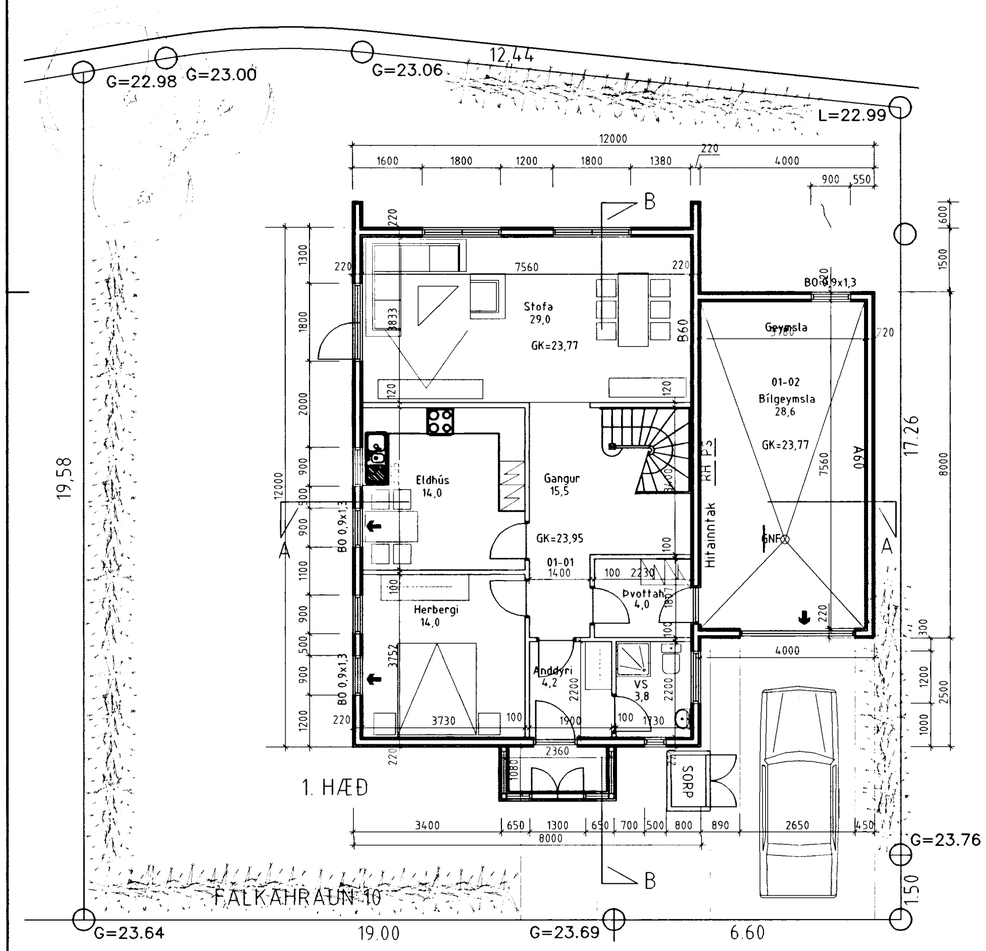

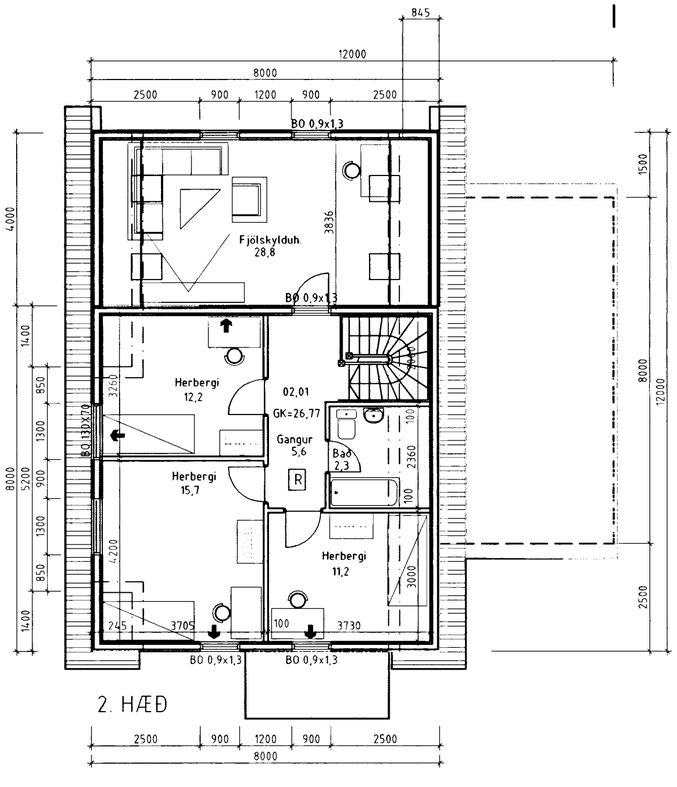

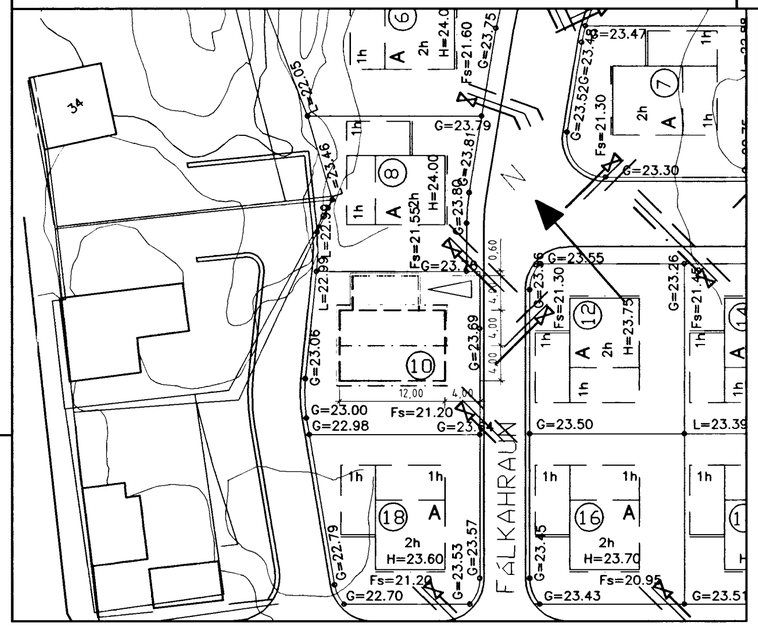

Samþykkt þann
08 SEPT. 2004
Byggingafulltrúinn í Hafnarfirði
F.h. Kristján Þórarinsson

BYGGINGALÝSING:

HÚSIÐ ER TIMBURHÚS BYGGT Á STAÐNUM, MEÐ JÁRN KLÆÐDU TIMBURÞAKI OG HVÍLIR Á STEYPTUM SÖKKLI OG PLÖTU ÚR JÁRNBENTRI STEINSTEYPU. INNVEGGIR ERU KLÆDDIR MEÐ PLÖTUM Á GRIND.

1. ÞAK ER GERT ÚR SPERRUM (50X200 mm.) SEM HVÍLA Á ÚTVEGGJUM. EINANGRAÐ ER MEÐ 180 mm LÉTTULL, 20 mm LOFTUNARBIL. NEÐAN Á SPERRUR ER KLÆÐNING FEST Á RAFLAGNAGRIND.

2. ÚTVEGGIR ERU TIMBURGRIND 45x125 MEÐ EINANGRUN Á MILLI, KLÆDDIR AÐ UTAN MEÐ LIGGJANDI PANELKLÆÐNINGU. VEGGUR Á BÍLAGEYMSLU SEM ER Á LÓÐAMÖRKUM ER KLÆDDUR MEÐ BÁRUJÁRNI.

3. GLER Í GLUGGUM. EINANGRUNARGLER ER Í GLUGGUM OG LOFTUNARBIL 12 mm Á FÖSTUM GLERJUM OG 9 mm Á LAUSUMFÖGUM

FRÁGANGUR Á LÓÐARMÖRKUM ER HÁÐUR SAMÞYKKI AÐLIGGJANDI LÓÐARHAFA

R STAÐSETNING Á REYKSKYNJARA

← FLÓTTA- EÐA BJÖRGUNARLEIÐ

B60 TÁKN UM ELDVARNARVEGG EÐA ELDVARNARHURÐ

Stærðir	Fermetrar	Rúmmetrar
Stækkun:	32,0	88,0

AFSTÖÐUMYND 1/500

breytt	dags.	teikn?	lýsing
D	10.05.04	FF	Þak sett yfir svalir og gert að herbergi
	15.05.99	FF	Kvistur settur á suðurþak, þvottahúsi breytt og geymsla settí bílageymslu
	17.03.99	FF	Veggur settur báðum megin við svalir
	20.10.98	FF	Svalir settar á þak viðbyggingar

1010
Fálkahraun 10

Afstöðumynd — Grunnmyndir

verknr.: hanna?/teikn: ff mkv: 1/100,1/500 dags: 25.08.98

TEIKNISTOFAN THAK
FRIÐRIK FRIÐRIKSSON ARKITEKT FAÍ, 211256-4510, FFARK@ISLANDIA.IS
KLAPPARSTÍG 10, 101 REYKJAVÍK, SÍMI 551 10 60, FAX 551 10 66