
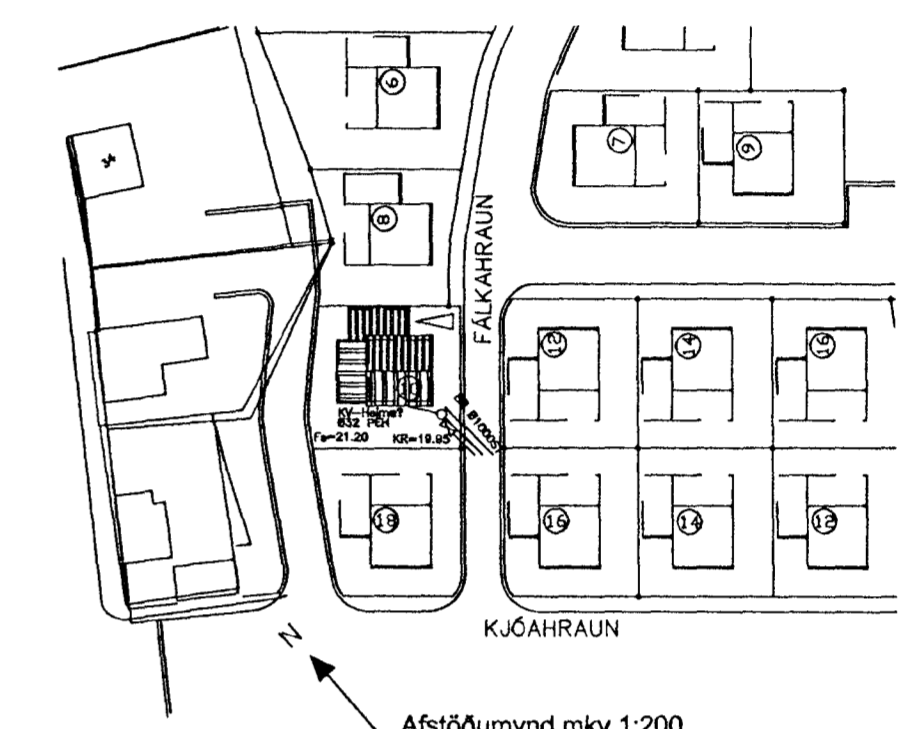
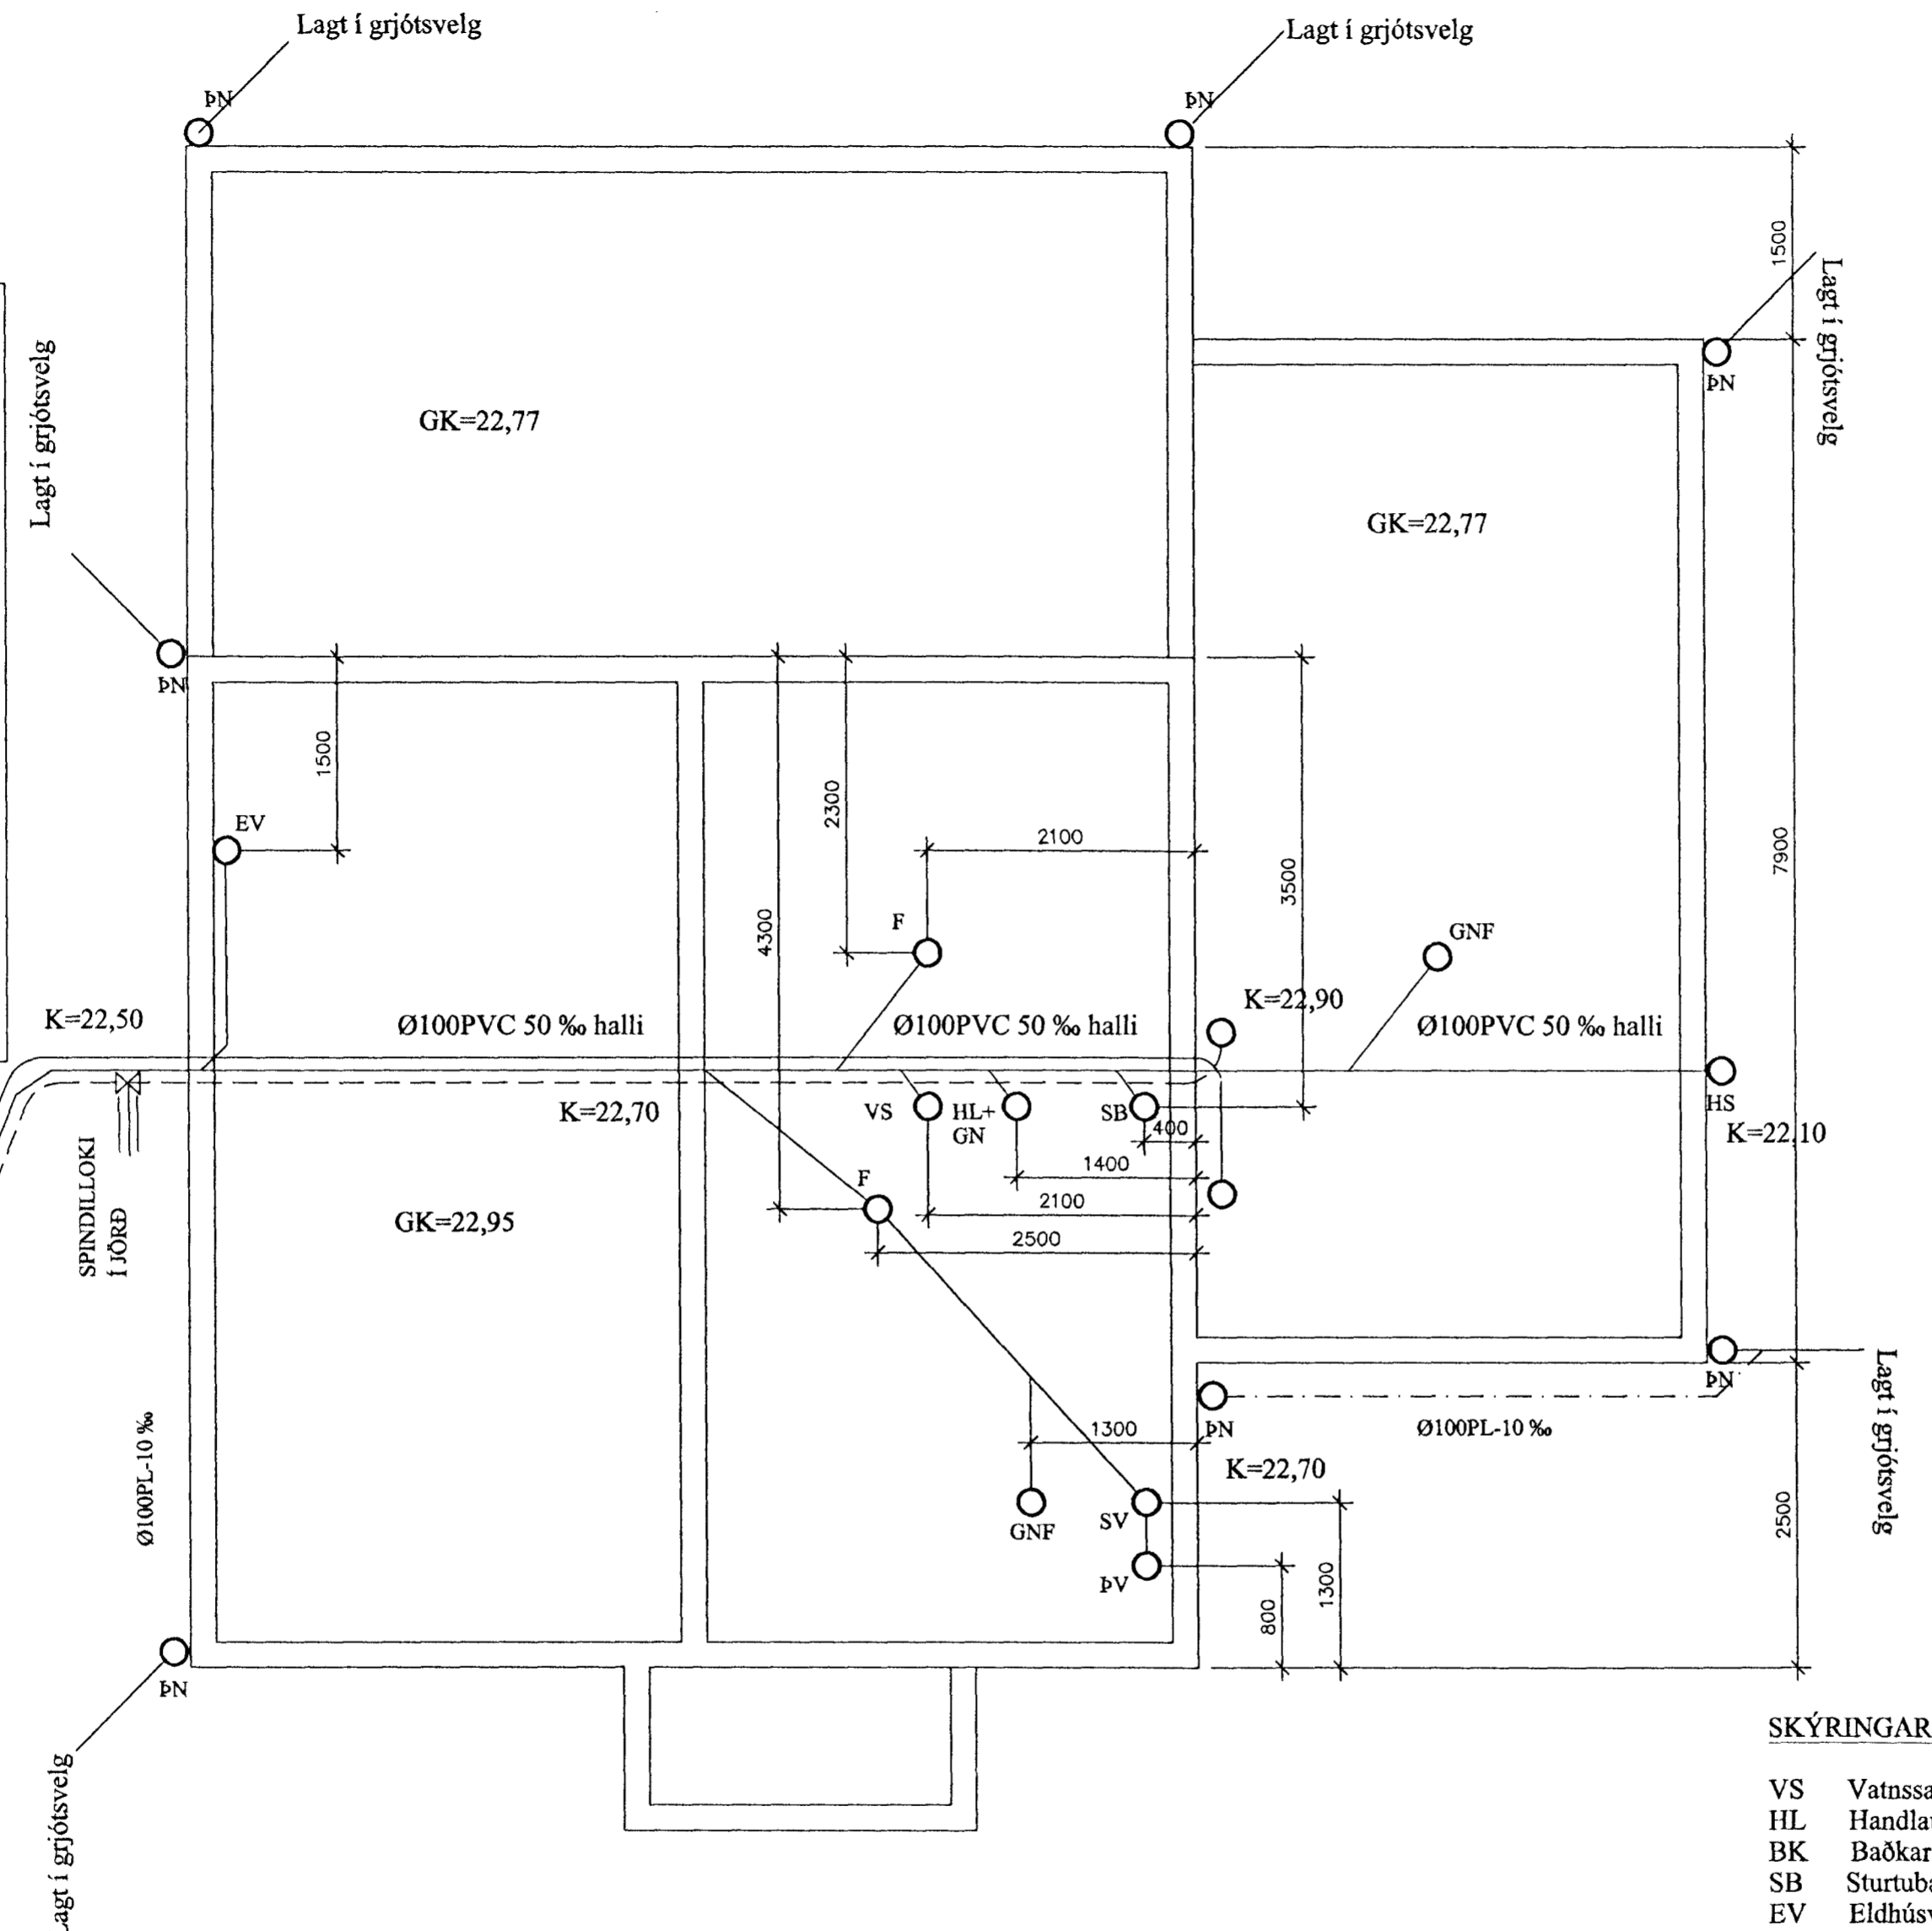


Frágangur að brunni samkv. reglugerð Brunnur 600 PEH BK=21.70 Hæð um 1.00m

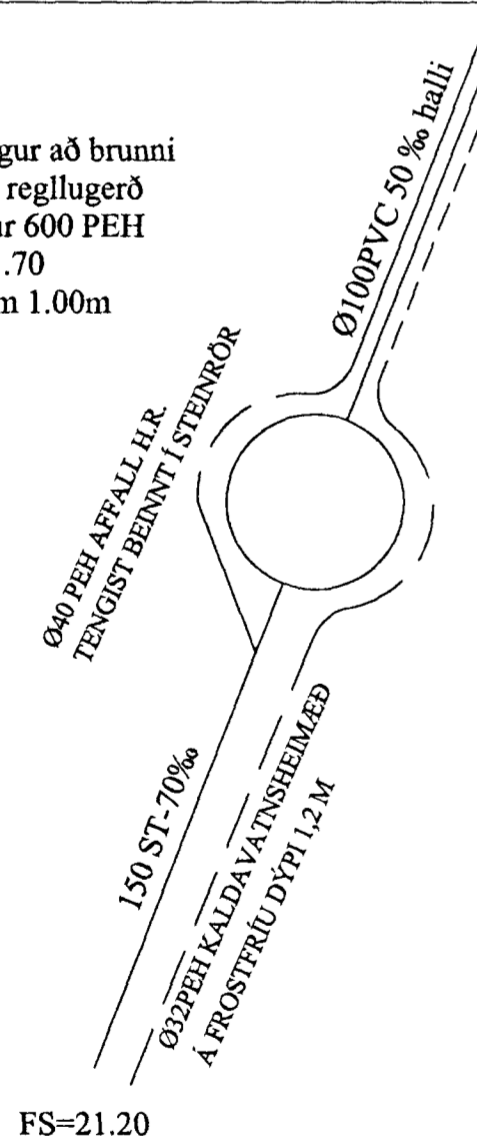

Byggingaútlitri Hafnarfjarðar
Afgreitt þann
14.08.1998
Sigurbjartur Halldórsson

Breytingar.

Nr.:	Lýsing:	Dagss.:
01	Staðsetn./brunnur/ Grjótsv.	9.12.98
02	Mállínur færðar á útbrún	13.12.98

Dagss: 24-08-98 / 9-12-98
Kvarði: 1:50 1:200
Hannað: STJ Yfirfarið: STJ
Teiknað: v elma cates/BAR

Teikning nr.
Frárenslí K 1.1

Fálkakraun 10 Hafnarfirði

GRAVIS ehf.
Kt:650398-3519
Bergstaðastræti 7 101 Reyk.
s:561-7900 fax:561-7901



Stefán Jörundsson TÍ kt. 230145-7099
Stefán Jörundsson

SKÝRINGAR:
Tákn eru samkvæmt íslenskum staðli ÍST-64. Pípusverleiki er í mm. Kótar á lögnum eru botnkótar röra. Hæðarkvótar eru í m.
— Skólplögn, rauð PVC-plaströr / steinsteyptrör með múffu samskeyti þétt með gúmmihringjum.
- - - Regnvatnslögn, rauð PVC-plaströr / steinsteyptrör með múffu samskeyti þétt með gúmmihringjum.
Allt efni og lagning skal vera í samræmi við íslenska staðla og reglugerðir. Fylla skal í kring um rör í grunnni með a.m.k. 10 sm sandlagi, sem þjappað er vel undir og upp að miðju röra, áður en annari fyllingu er mokað yfir.

SKÝRINGAR:
VS Vatnssalerni
HL Handlaug
BK Baðkar
SB Sturtubað
EV Eldhúsvaskur
SV Skolvaskur
UPV Uppþvottavél
PV Þvottavél
PU Þurrkari
GN Gólfniðurfali
PN Þakniðurfali
SN Svalaniðurfali
F Fallpípa
BR Brunnur
PL Plaströr / PEH-plastbrunnur
ST St.steypt rör / st.steyptur brunnur
PEH Hart-pólyetylen plastör / plastbrunnur
HS Hreinsistútur Ø100 með loki við yfirborð