

**SKÝRINGAR**

- KV1 - Tákna vatnslagnir (KV1-kalt, HV1-heitt). Galv. stáldr.
- HV1 - Samsetning með skrúfuðum temgistrykkjum. Upphengjur: Mupra eða samberilegt. Mesta bil 1500 mm.
- HT - Tákna upphitun. Svört stáldr. Samsetning með skrúfuðum temgistrykkjum. Upphengjur: Mupra eða samberilegt. Mesta bil 1500 mm.


Röðrastærðir: Sjá grunnmynd. Teikn. nr. PL-01

**HREINLÆTISBUNADUR**

- BK1 Tákna baðkar
- EV1 Tákna eldhúsvask
- HL1 Tákna handlaug
- RV1 Tákna ræstivask
- SL1 Tákna slöngustútl
- ST1 Tákna sturtu
- VK1 Tákna vatnssalerni
- PV1 Tákna þvottavél

**Skýringar**

- Tákna kyluloka
- Tákna einstefnuloka
- Tákna öryggisloka
- Tákna hita- og þrýstimeli
- Tákna ø10 temingarloka

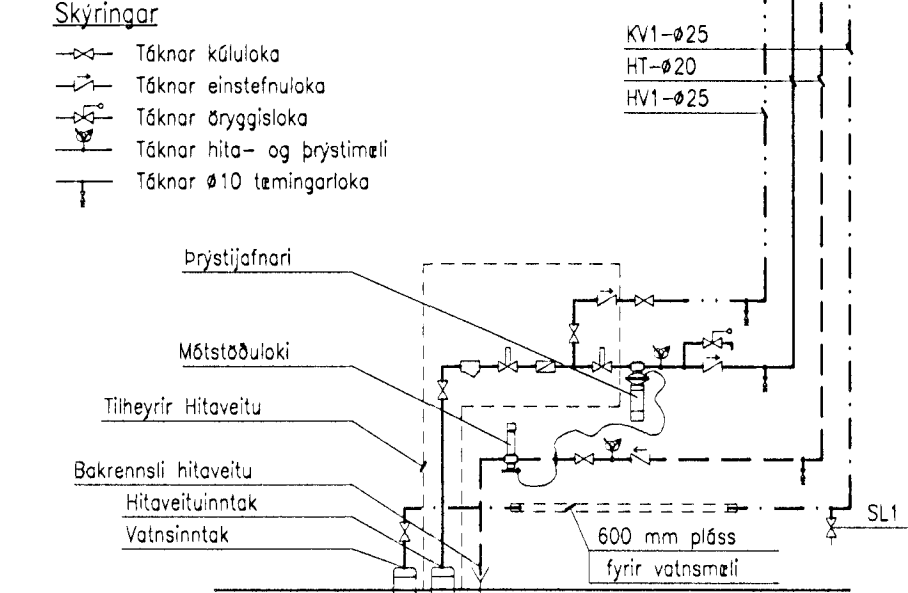

**Tengigrind**

Byggingafultrúi Hafnarfjarðar  
Afgreitt þann  
07.01.2000  
Stigurjarðir Hafnartússon

BREYTING	FJÓLDI	BREYTT	DAGSETNING	UNDIRSKRIFT
VERKHEITI			UNDIRSKRIFT	
FÁLKAHRAUN 12 Hafnarfirði			Hita- og Vatnslagnir	
Rafn Guðmundsson TFR 310845-7019 Brautarholt 8, 105 Reykjavík Sími: 562 01 12 Fax: 562 13 65 Netfang: rafng@centrum.is			Rúmmynd 1. og 2. hæð	
			Skali: 1:50, 1:20	
DAGSETNING	UNDIRSKRIFT	TEIKNING NR	BREYTT	
05.01.99	Rafn Guðmundsson	PL-02		