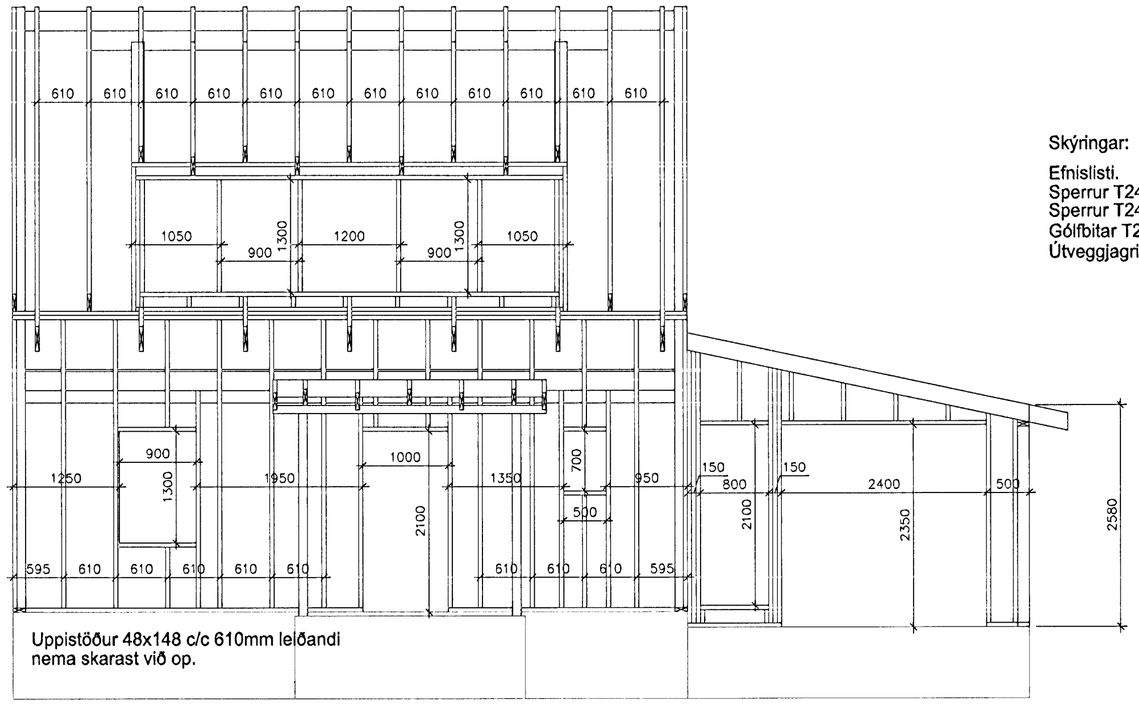

Norður Mkv. 1:50

Skýringar:

Efnislisti.
Sperrur T24 48x198mm á lágbyggingar
Sperrur T24 48x223mm á risþak
Gólfbitar T24 48x223mm
Útveggjagrind T18 48x148mm

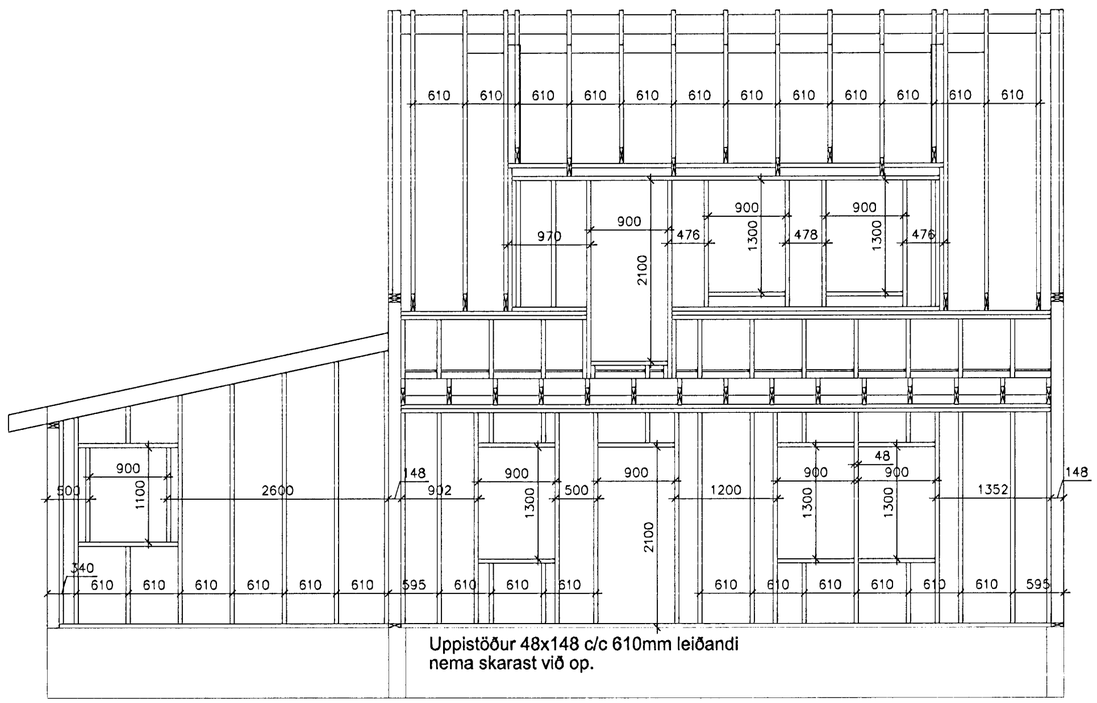

Suður Mkv. 1:50

Breytingar.			
Nr.:	Lýsing:	Dagss.:	
01			
02			

Dagss: 17-09-99

Kvarði: 1:50

Hannað: STJ Yfirfarið: STJ

Teiknað: BAR

Teikning nr.B3.0

Burðarvirki

Fálkahraun 12, Hafnarfirði

GRAVIS ehf.

Kt:650398-3519

Kaplahrauni 15 220 Hafnarfirði

s:555-3783 fax.555-2873

Stefán Jörundsson TFÍ kt. 230145-7099

HAFNARFJARÐARBÆR
BYGGINGARFULLTRÚI