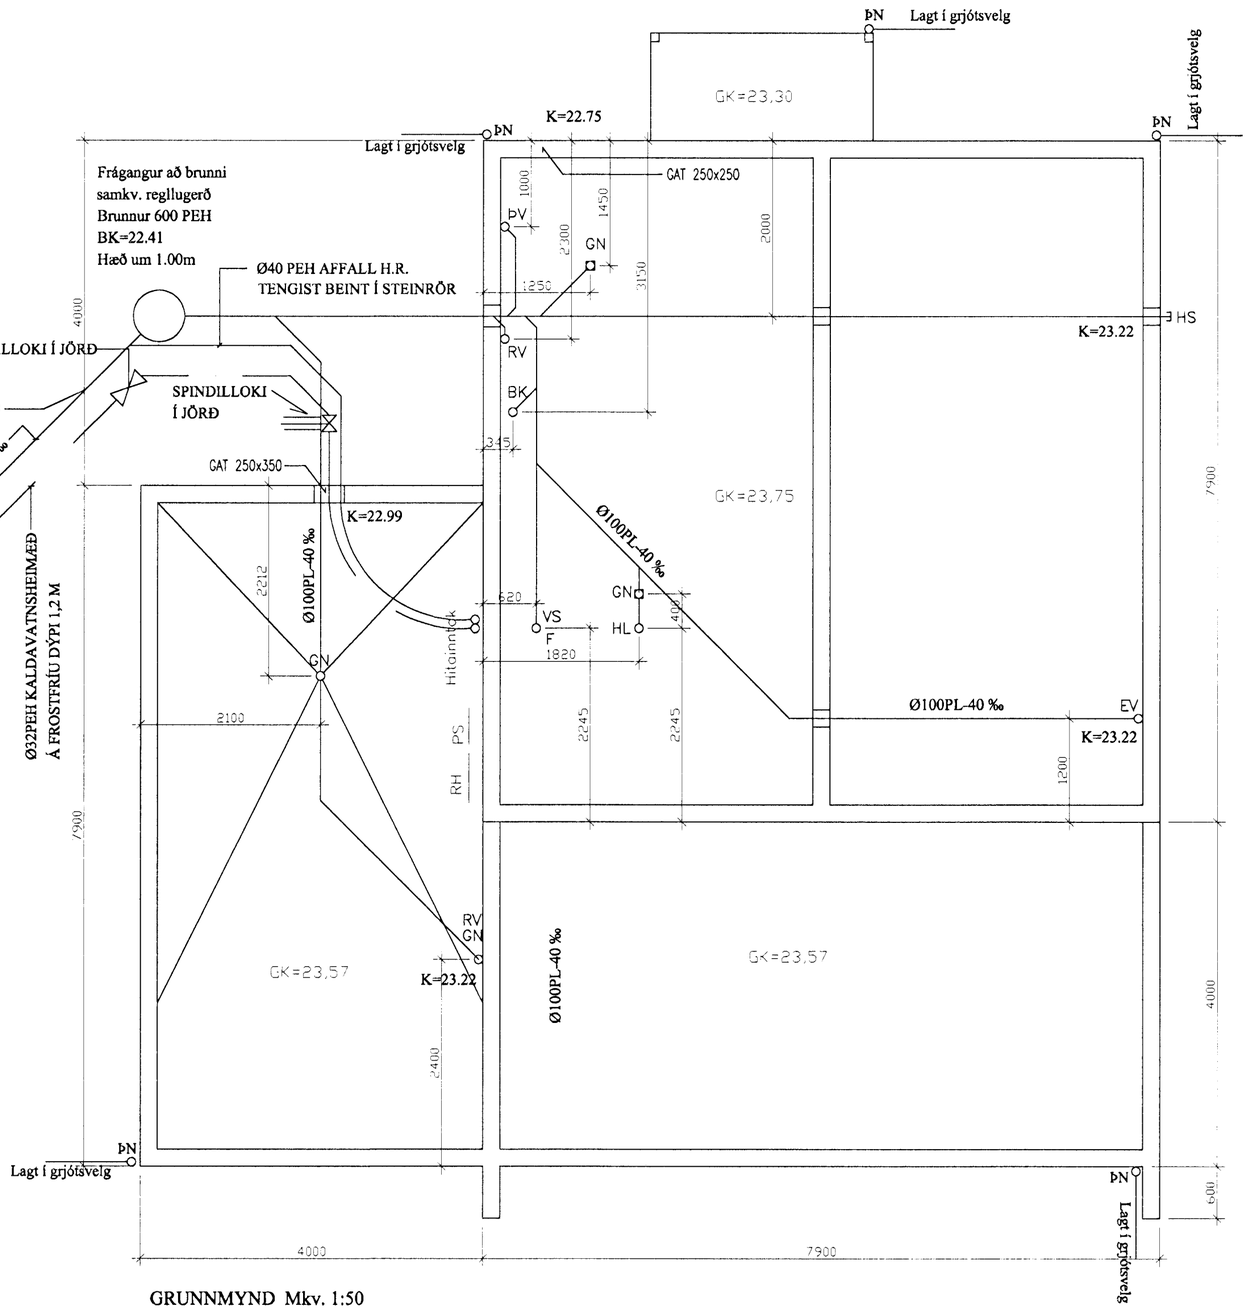

GRUNNMYND Mkv. 1:50

0 1 2 3 4 5 6 7 8 9 10m

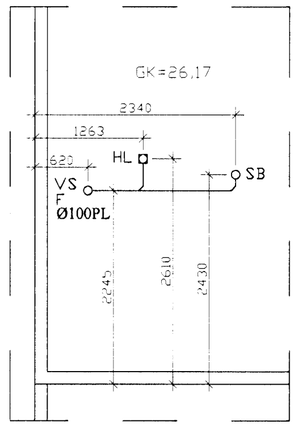

2. HÆÐ Mkv. 1:50

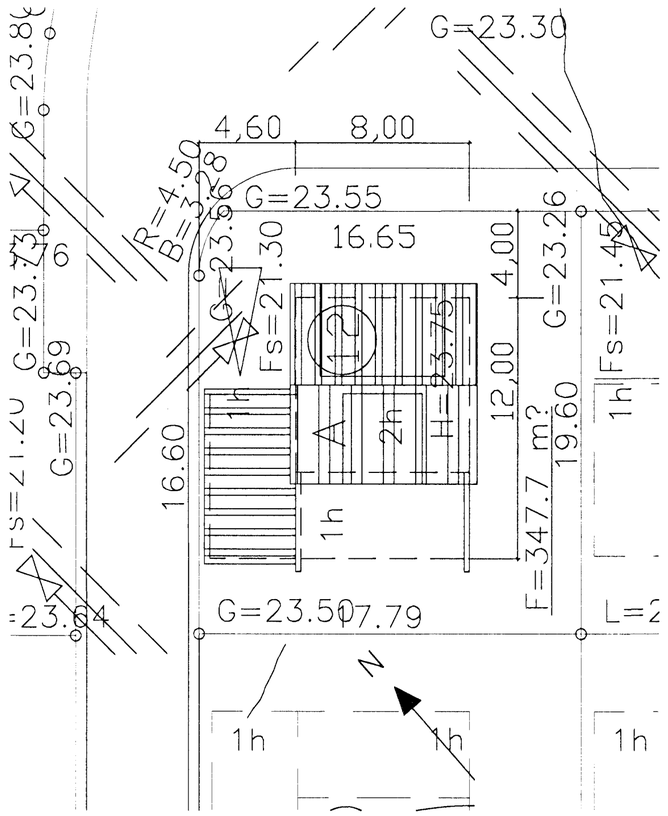

AFSTÖÐUMYND Mkv. 1:200

SKÝRINGAR:

Tákn eru samkvæmt íslenskum staðli ÍST-64.
Pípusverleiki er í mm. Kótar á lögnum eru botnkótar röra.
Hæðarkvótar eru í m.

——— Skólplögn, rauð PVC-plaströr / steinsteypt-rör með múffu samskeyti þétt með gúmmíhringjum.
– – – Regnvatnslögn, rauð PVC-plaströr / steinsteypt-rör með múffu samskeyti þétt með gúmmíhringjum.

FÁLKAHRAUN 12

Allt efni og lagning skal vera í samræmi við íslenska staðla og reglugerðir.
Fylla skal í kring um rör í grunni með a.m.k. 10 sm sandlagi, sem þjappað er vel undir og upp að miðju röra, áður en annari fyllingu er mokað yfir.

SKÝRINGAR:

VS	Vatnssalerni
HL	Handlaug
BK	Baðkar
SB	Sturtubað
EV	Eldhúsvaskur
SV	Skolvaskur
UÞV	Uppþvottavél
ÞV	Þvottavél
ÞU	Þurrkari
GN	Gólfniðurfall
ÞN	Þakniðurfall
SN	Svalaniðurfall
F	Fallpípa
BR	Brunnur
PL	Plaströr / PEH-plastbrunnur
ST	St.steypt rör / st.steyptur brunnur
PEH	Hart-pólýetylen plaströr / plastbrunnur
HS	Hreinsistútur Ø100 með loki við yfirborð

Breytingar.

Nr.:	Lýsing:	Dagss.:
01		
02		

Dagss: 17-09-99

Kvarði: 1:50 / 1:200

Hannað: STJ Yfirfarið: STJ

Teiknað: BAR

Teikning nr. F0.0

Frárennsli 1. og 2. hæð, Afstöðumynd

Fálkahraun 12 Hafnarfirði

GRAVIS ehf.
Kt:650398-3519
Kaplahrauni 15 220 Hafnarfirði
s:555-3783 fax.555-2873
Stefán Jörundsson TFÍ kt. 230145-7099

HAFNARFJARÐARBÆR BYGGINGAFULLTRÚI