

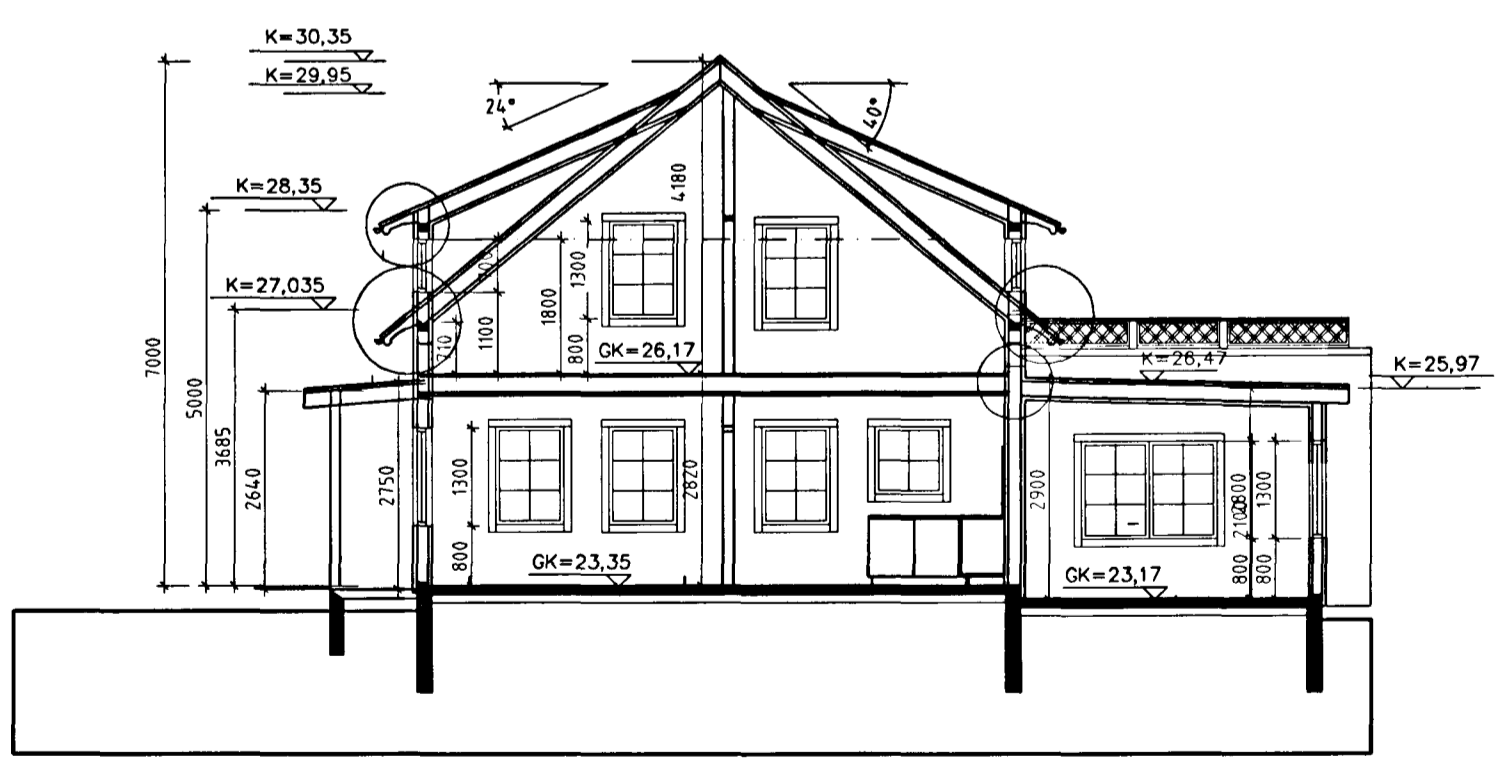
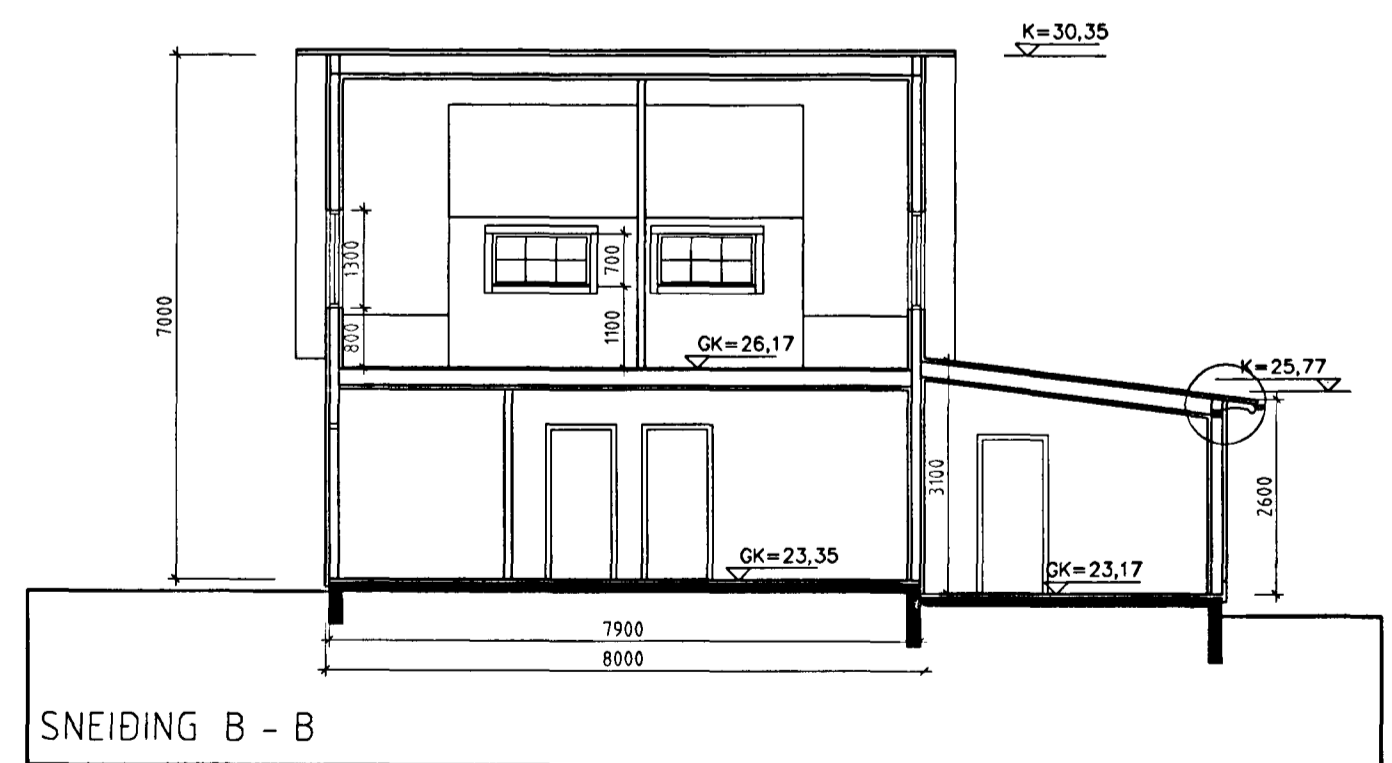
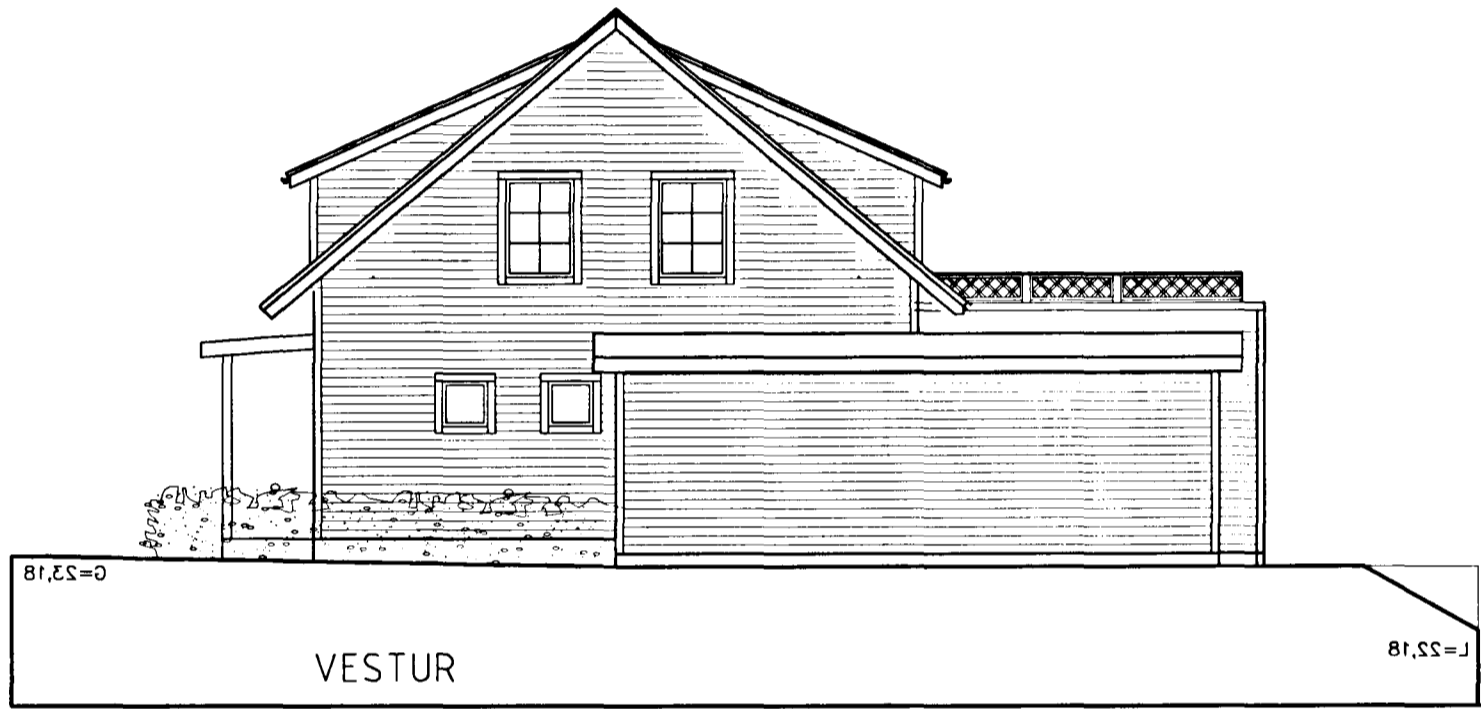


Samþykkt þanr
 19 MAI 1999
 Byggingatulltrúinn í Hafnarfirði
 Erlendur Hjálmarsson

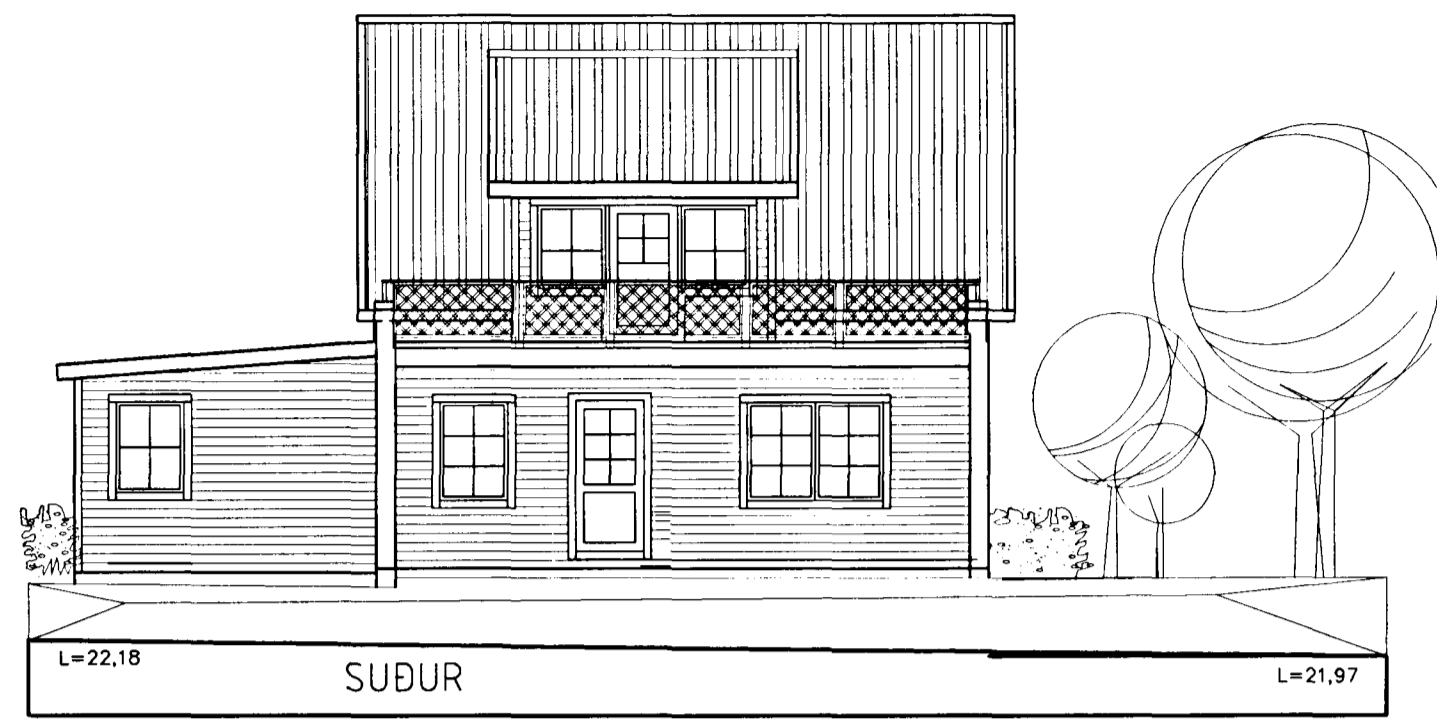

BREYTT: _____ DAGS: _____ LÝSING: _____

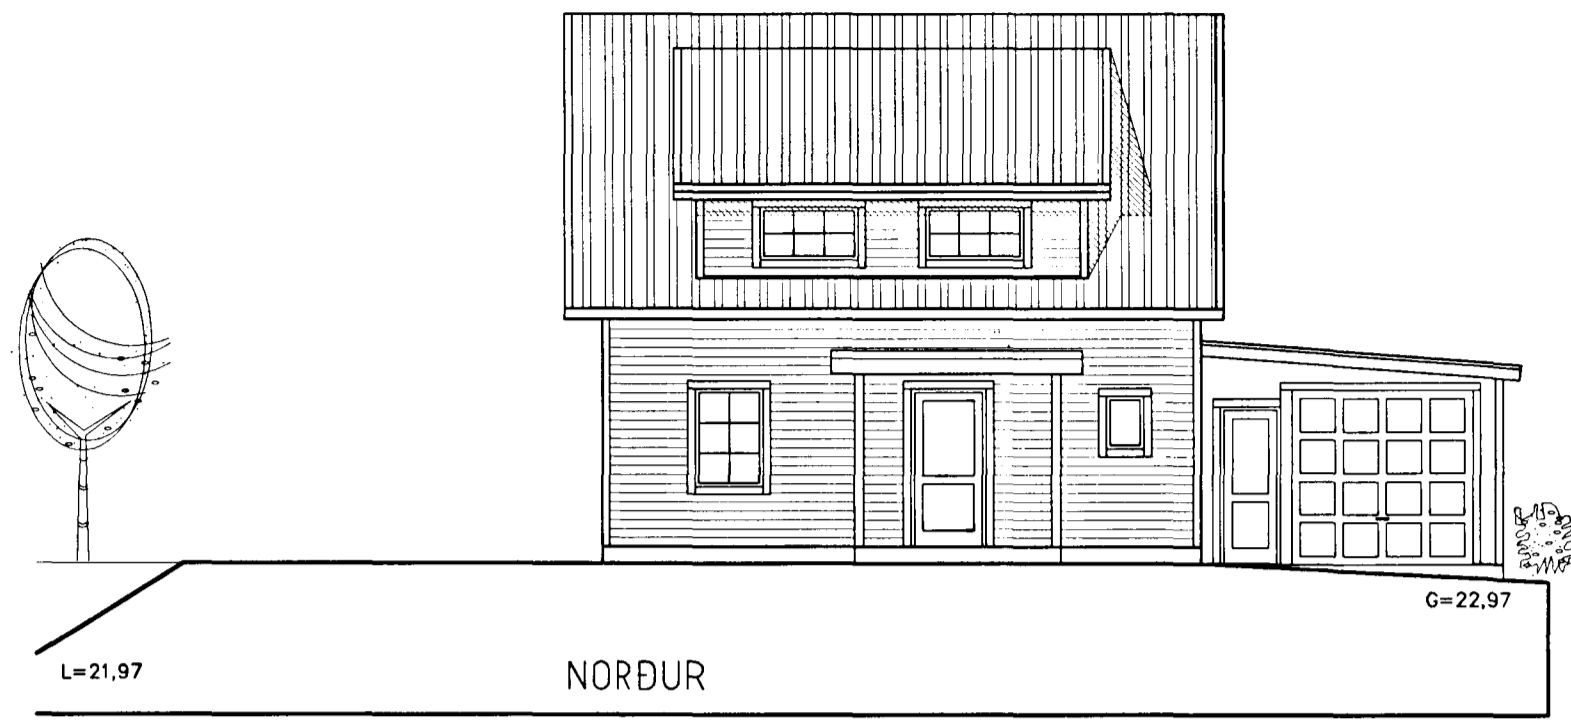