

SKÝRINGAR

- KV1- Tákna vatnslagnir (KV1-kalt, HV1-heitt). Galv. stálar.
- HV1- Samsetning með skrúfuðum temgistrykkjum. Upphengjur: Mupro eða samberilegt. Mesta bil 1500 mm.
- HT- Tákna upphitun. Svört stálar. Samsetning með skrúfuðum temgistrykkjum. Upphengjur: Mupro eða samberilegt. Mesta bil 1500 mm.


Rörasterðir: Sjá grunnmynd. Teikn. nr. PL-01

HREINLÆTISBÚNAÐUR

- BK1 Tákna baðkar
- EV1 Tákna eldhúsvask
- HL1 Tákna handlaug
- RV1 Tákna ræstivask
- SL1 Tákna slöngustút
- ST1 Tákna sturtu
- VK1 Tákna vatnssalerni
- PV1 Tákna þvottavél

Skýringar

- Tákna Kúluloka
- Tákna einstefnuloka
- Tákna Öryggisloka
- Tákna hita- og þrýstímeli
- Tákna Ø10 temingarloka

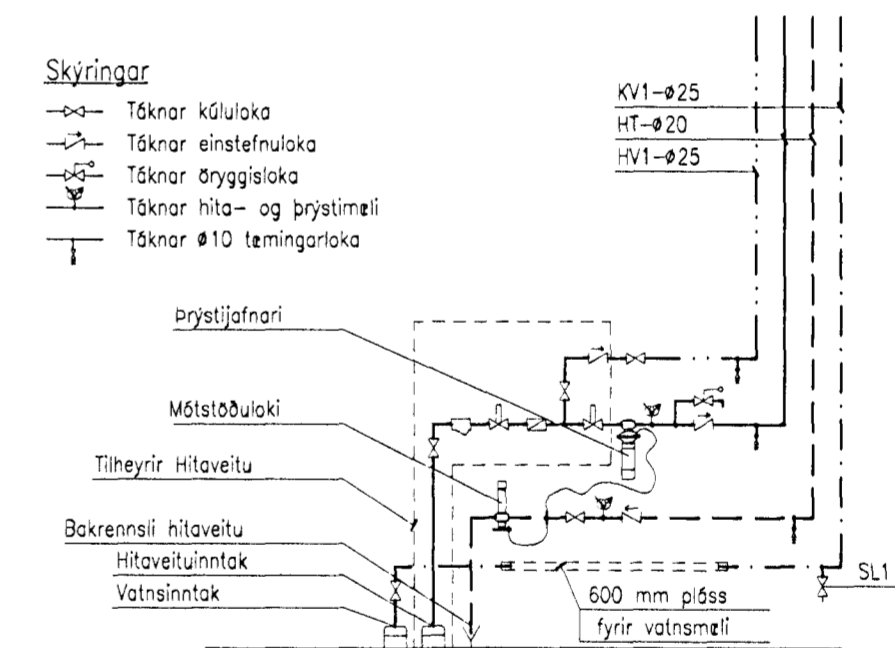

Tengigrind

Byggingafræðingur
Algreitt þann
07.01.2000
Sigurbjartur Halldórsson
Sigurbjartur Halldórsson

BREYTING	FJÖLDI	BREYTT	DAGSETNING	UNDRSKRIFT
VERKHEITI		FÁLKAHRAUN 14 Hafnarfirði		
DAGSETNING		05.01.99		
UNDRSKRIFT		<i>Rafn Guðmundsson</i>		
TEKNINGAR		PL-02		
BREYTT		Skali: 1:50, 1:20		
VERKHEITI		Hita- og Vatnslagnir Rúmmynd 1. og 2. hæð		
UNDRSKRIFT		Rafn Guðmundsson TFR 310845-7019 Bráutarholt 8, 105 Reykjavík Sími: 562 01 12 Fax: 562 13 65 Netfang: rafng@centrum.is		