Snið A
Snið A1

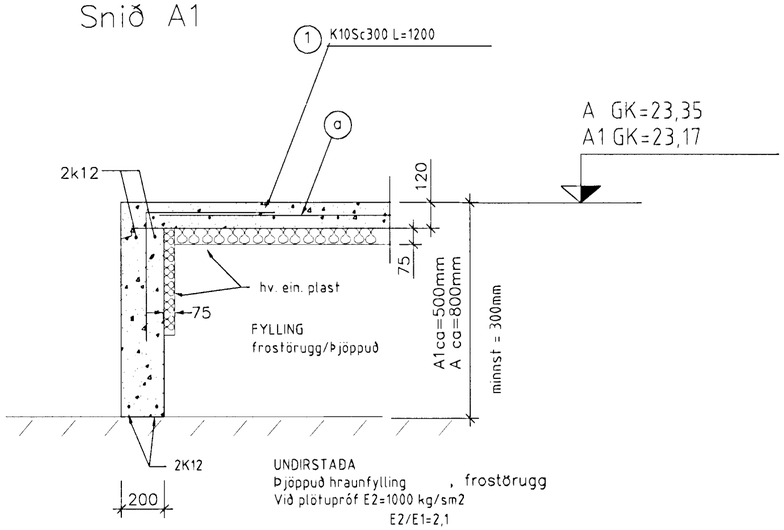

Snið B

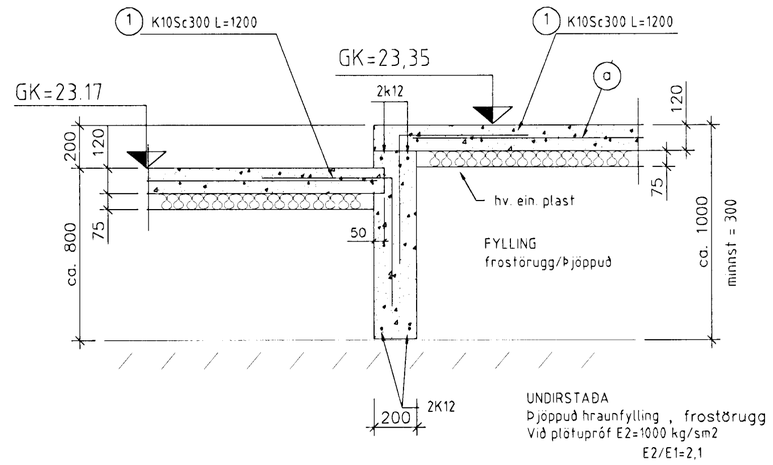

Snið C

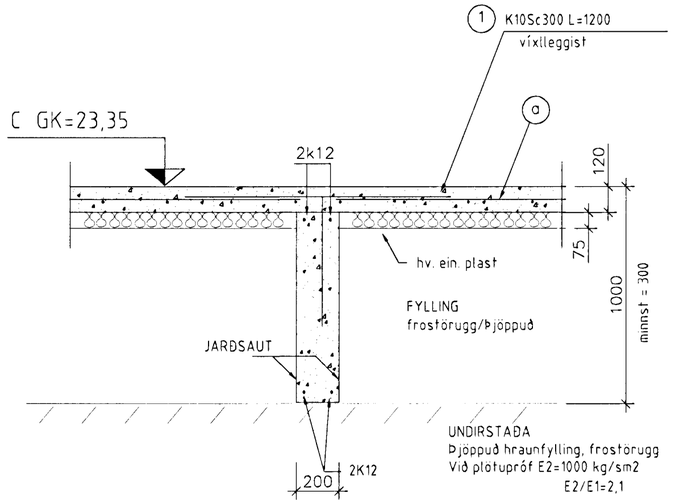

Snið D

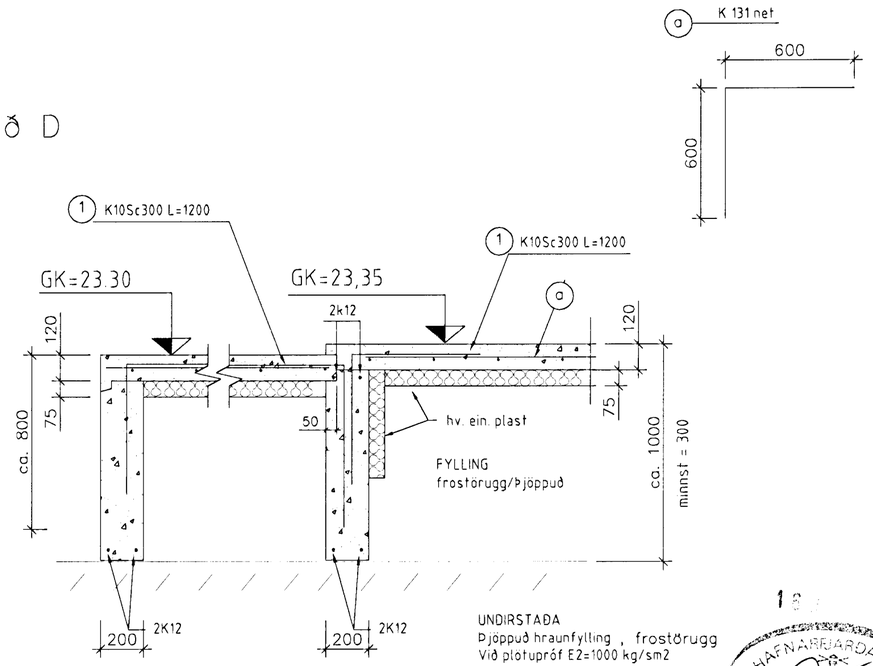

HAFNARFJARÐARBÆR
BYGGINGAFULLTRÚI

Breytingar.			
Nr.:	Lýsing:	Dagss.:	
01			
02			

Dagss: 8-6-99

Kvarði: 1:20

Hannað: STJ Yfirfarið: STJ

BAR

Teikning nr. S2.0

Snið í undirstöður

Fálkahraun 14, Hafnarfirði

GRAVIS ehf.

GRAVIS

Kt:650398-3519

Kaplahrauni 15 220 Hafnarfirði

s:555-3783 fax.555-2873

Stefán Jörundsson TFÍ kt. 230145-7099