



INNÞAK VATNSVEITU

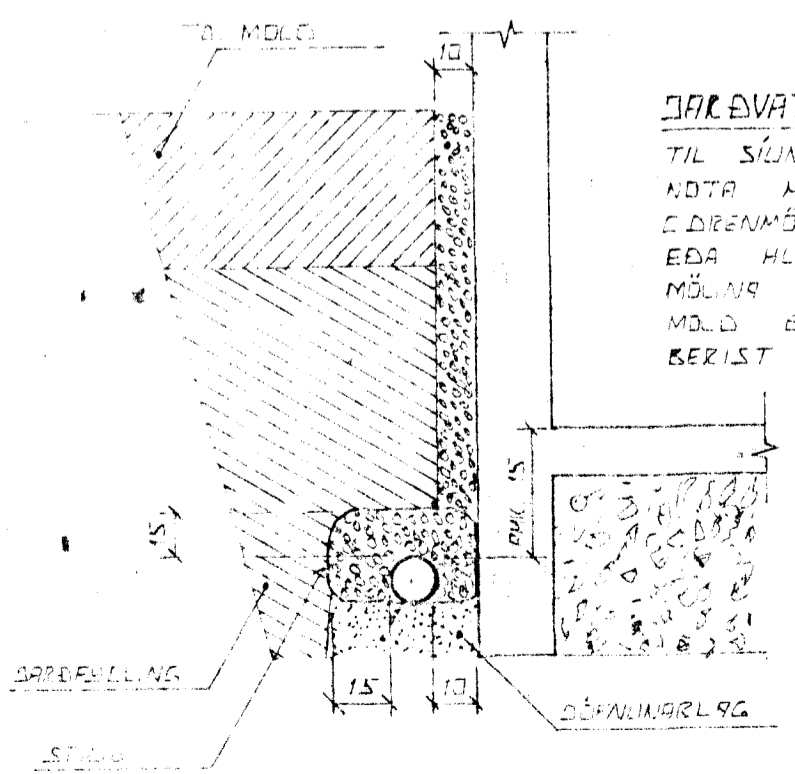



DARÞVATNSLAGNIR.
 TIL SJUNAR Á DARÞVATNI SKAL NOTA MÖL, STÆL EÐ SEM ÖÐRENMÖL. SETA SKAL STRÖÐ EÐA HLIÐSTIÐ EÐNI ÞEIR MÖLNA TIL VARNAR EÐI ÞE MÖL EÐA FINNI SANDUR BERIST Í LÖGNINA.

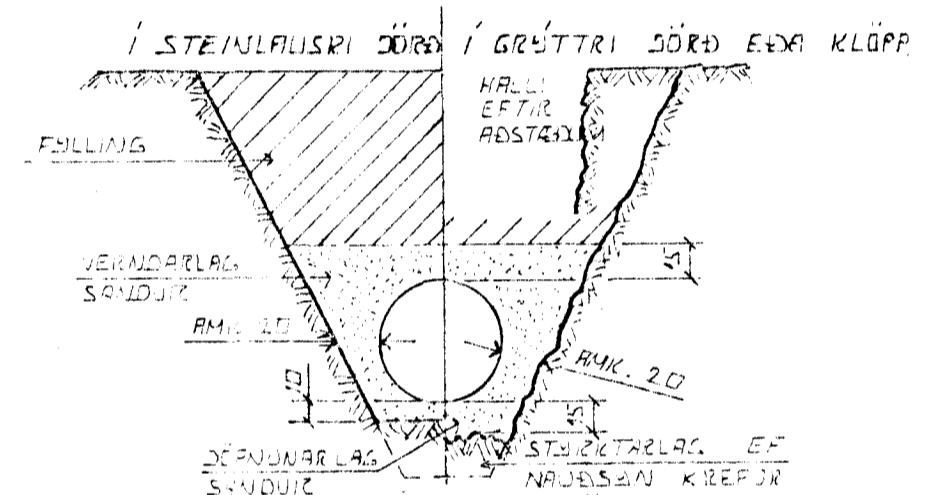


LEIÐSLUKURÐIR PLASTRÖRA
 GJAFRÖÐA PLASTRÖRA TIL ÁÐ STANDAÐI NOTÁRG. ÁR HUNGAN AF DARÐLAGINU SEM ÞEIR LEIÐSLUKA LIGUR RÆÐST EINGÖNÐI AF HVAÐ VEL SANDUR ER ÞARÞEÐUR KRINGUM RÖRIN ÞESS VEGNA SKAL VANDAÐ MÖÐ. ÞÖÐEÐU ÁR SEM HÆTTA ER Á UMFERÐARÁLAGI.

ÚTGRÖFTUR.

ÚTGRÖFTUR FÖRIR LEIÐSLUKUM SKAL EKKI VERA DÝPI EN ÖÐTUN UNÐRSTARA. EF NAÐSUNLEGT ER ÁÐ LEGÐA LEIÐSLUKU DÝÐRA EN UNÐR - STÖÐUR VERÐUR ÁÐ LEGÐA LEIÐSLUKA NAÐ LANGT FRA UNÐRSTÖÐUM, ÞEÐ ÁSETA KEIRRA SÉ ÖRUGG. HLUTFALL MILLI DÝPTAR ÖÐ FÖRLEGÐAR SKAL EKKI VERA MEIRA EN 1:2.

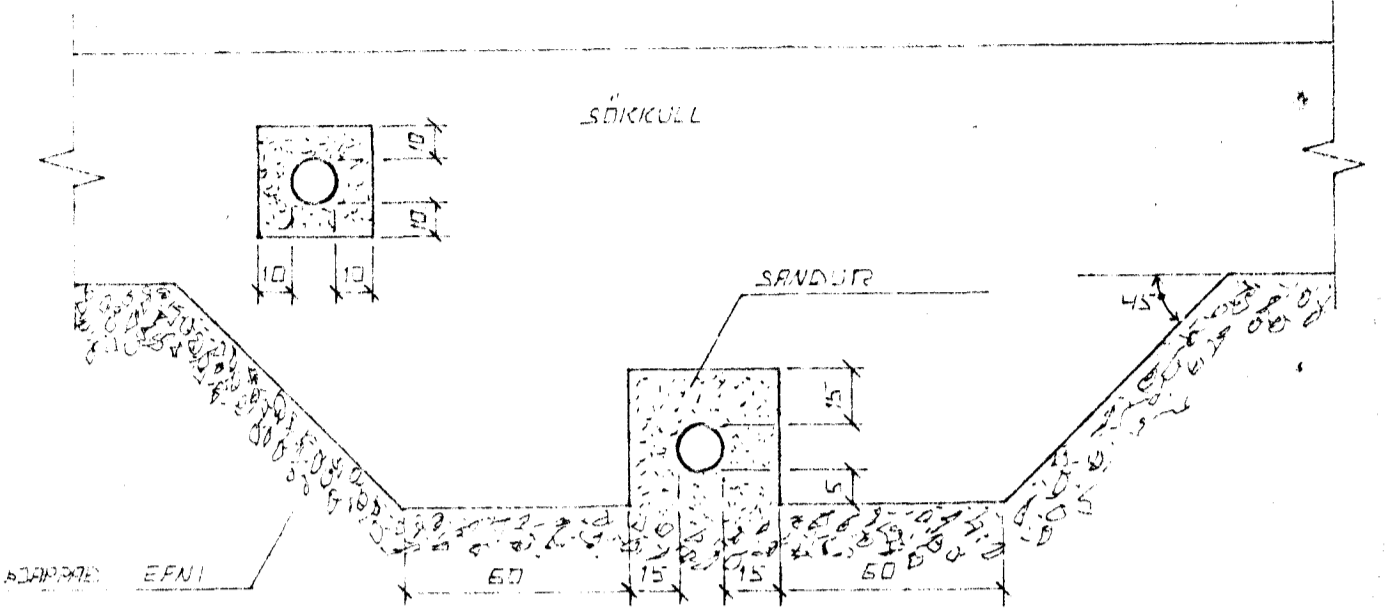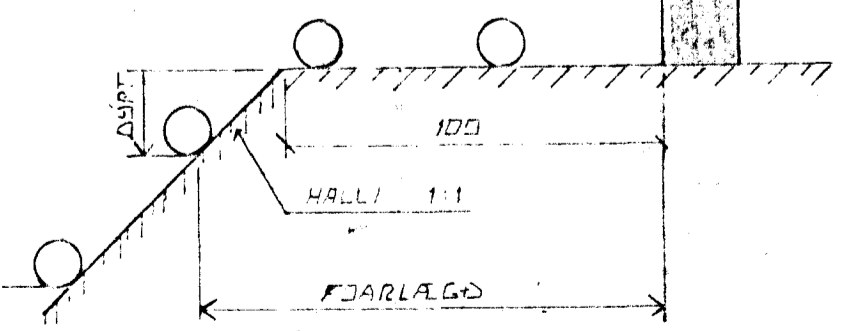

FRÁGANGUR LAGNA UNÐR ÖÐ Í SÖKIKULVEGG.
 GRÆFÐ SKAL FÖRIR LÖGNUM UNÐR SÖKIKULUM, ÁÐUR EN ÞEIR ERU STEPTIR.

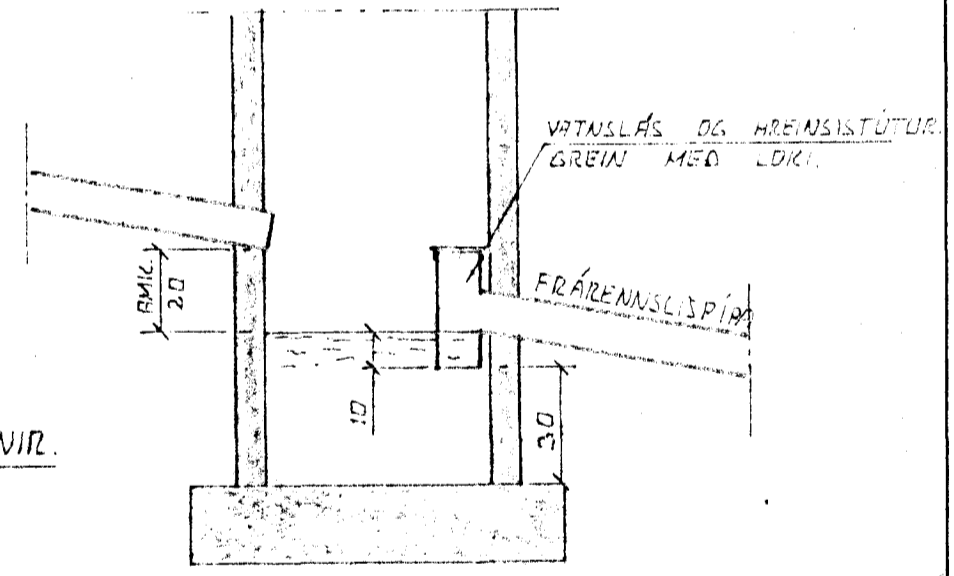

TÁKN FÖRIR GRUNNLAGNIR.

- SKOLFÖGNA
- REGNVATNSLÖGN
- REGNVATNSLÖGN + DARÞVATNSLÖGN
- DARÞVATNSLÖGN

SAFNBRUNNUR.

BRUNNUR FÖRIR DARÞVATNI ÖÐ REGNVATNI. FRÆRENSLISPIÐA SKAL VERA AMK 150 CM. FRA YFIRBÖÐI DARÞVEGS.

Byggingafræðingur Hafnarfirðar
 Algreitt þann
 29 OKT. 1997
 Sigurbjartur Halldórsson

BR. NR.	DAGS	EÐLI BREYTINGAR	SIGN
FÁLKARHALIN 16 HAFNARFIRÐI			OKT '97
ALMENNAR SKIRINGAR, FRÆRENSLISLAGNIR ÖÐ INNTAK VATNSVEITU.			HALDAR 11
SIGURÐUR ÞORLEIFSSON TEKNIFRÆÐINGUR F.T.F.I.			9740
STRANDGÖTU 11 HAFNARFIRÐI SÍMI 54751			BLAÐ NR. 2-01