



NEYSLUVATNSLAGNIR ERU PEX 15/2,5 Í DRÁTTARRÖRUM 25/20  
 EINGÖNGU SKAL NOTA LAGNAEFNI VIDURKENNT AF RANNSÓKNARSTOFNUN BYGGINGARIDNADARINS LAGNR, TENGIDÓSIR OG DEILIGRINDUR SKULU VERA FRÁ SAMÁ FRAMLEIDANDA OG PASSA SAMAN  
 SETJA SKAL FESTINGA Á LAGNIR C/C 150 SM VIÐ BEYGJUR SKAL SETJA ÞRÍJÁR FESTINGAR.  
 BEYGJURRÁDIUS SKAL ÁVALLT VERA STÆRRI EN 5° YTRA ÞVERMÁL PÍPNA

ÞRÝSTIÞRÓFUN Á PLASTLÖGNUM SKIPTIST Í TVÆR LOTUR FYRRI LOTA ER FRAMKVÆMD Í EINA KLUKKUSTUND OG ER ÞRÝSINGUR 15 BAR FYRIR NEYSLUVATN SEINNI LOTAN ER GERÐ Í BEINU FRAMHALDI AF FYRRI LOTU OG SAMI ÞRÝSINGUR NOTADUR SEINNI LOTA SKAL STANDA Í TVO TÍMA  
 FYLLA SKAL ÚT ÞRÓFUNARBLAÐ SEM SÝNIR NIÐURSTÓÐUR ÞRÓFUNAR

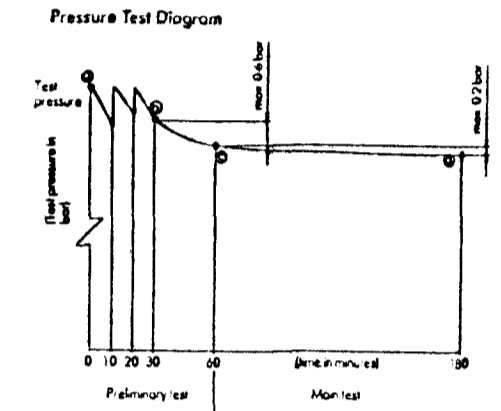

Pressure Test Diagram  
 For an operating pressure of 10 bar, a test pressure of 15 bar should be used

GRUNNMUND I. HÆÐ 1:50

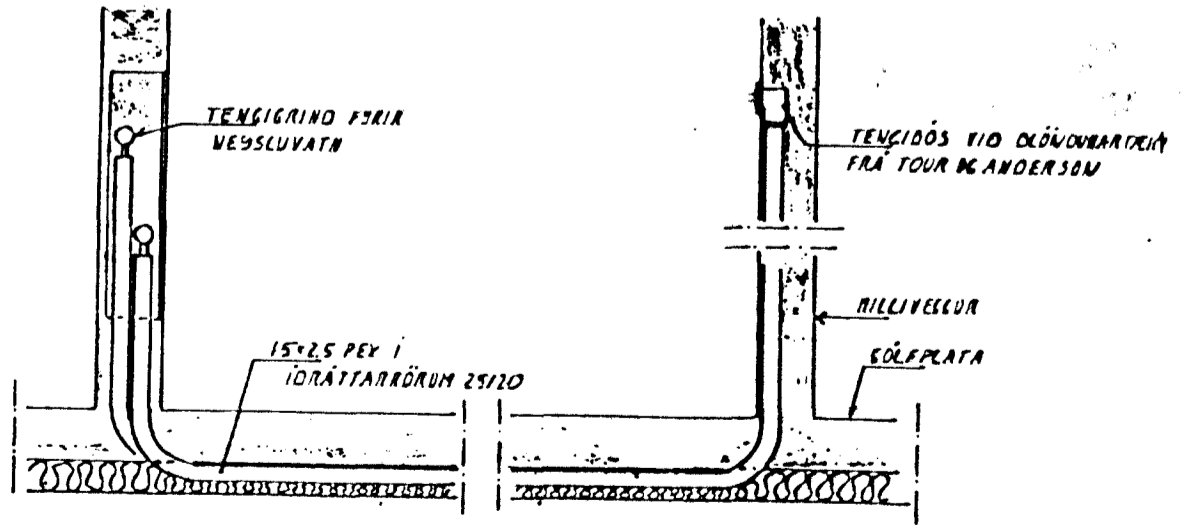

TENGING NEYSLUVATNSLAGNA

01 MAÍ '98 NEYSLUVATNI BR. *GH*  
 BR: DAGS. EDLI BR. SIGN.

FÁLKAHRAUN 16  
 HAFNARFIRÐI

HITA - VATNS OG FRÁRENNISLAGNIR I. HÆÐAR

MKV 1:50  
 DAGS. NOV. '97 - MAÍ '98

VERK NR. 9740

TEIKN NR. 2-03

HANNAÐ

TEIKNAD *GH*

YFIRFARIÐ

Byggingafrútrúi Hafnarfjarðar  
 Algjæf þann  
 02 OKT. 1998  
*Sigurbjartur Halldórsson*  
 Sigurbjartur Halldórsson

**TÆKNIÞJÓNUSTA**  
**SIGURDAR ÞORLEIFSSONAR ehf**

STRANDGÖTU 11 - 220 HAFNARFJÖRÐUR - Sími 555 4255 - FAX 565 2875