

ALMENNT

HÉÐIR ERU HÉÐARKEFNI REKJAVÍKJUR.
 TÁKNAR HÆÐ 1400 M. Í SNIDMYND
 TÁKNAR HÆÐ Á PLÖTU 1400 M. Í GRUNNMYND
 JÄRNASTÆRÐIR ERU Í MM.
 TÍMBLURÞVERMÁL ERU Í MM.
 ÖNNUR ÖNEFNIS MÁL ERU Í CM.
 MERKIR AÐ ÞYKKT PLÖTU (VEGGJAK) ER 16 CM.
 Á GRUNNMYNDUM AF PLÖTUM ER ENISÍÐ
 TEKIS UNDIR ÞEIRRI PLÖTU SEM SÝNA Á.

TÁKNAR STEYPLUSKIL

STEINSTEYPA.

BRÖTPOLSFLÖKKUR STEYPU:

| BYGGINGARHLUTAF | BRÖTPOLS- FLÖKKUR | FRAMKV. FLÖKKUR |
|------------------|----------------------|--------------------|
| | S 120 | |
| | S 160 | |
| ALLT BURÐARVIRKI | S 200 | B |
| | S 250 | |

SBR. ÍST 10 18
 SIGMÁL: 6 - 10 CM.
 LOFTBLENDI Í ALLA STEYPU SKAL BLANDA
 LOFTBLENDI ÞANNIG AÐ LOFT-
 INNHALD VERÐI 3.5 - 4.5 %
 STEYPUVINNA SJÁ ÍST 10 17

ALAGSFORSENDUR

LEYFT ÁLAL Á GRUNN SKV. BYGGINGARREGLUGERÐ
 GR. 7.1.B SJÁ EINNIG BLNR.
 SNJÓLAG 1.00 KN/M²
 NOTALAG SKV. ÍST 12.2
 VINDALAG 9 KN/M²

JÄRNALÖGN


ALMENN ÁKVÆÐI OG STAÐSETNING SJÁ ÍST 10 1 G 1.

GERÐ OG MERKING JÄRNA:


- STÁL MERKT K ER KAMBSTÁL KS 40 MED SKRÍÐMÖRK
 ÖF = 4000 KP/CM²
- STÁL MERKT R ER SLÉTT STÁL MED SKRÍÐMÖRK
 ÖF = 2400 KP/CM²
- ← KAMBJÄRN Í NEDRI BRÚN PLÖTU / SYTRI
 BRÚN VEGGJAK.
- ← KAMBJÄRN Í EFRI BRÚN PLÖTU / SINNRI
 BRÚN VEGGJAK.
- ← KÖVÐ L = 600
 EITT 10 MM KAMBJÄRN L = 600 CM Á HVERJA
 20 CM Á SVÆÐI SEM PÍLAN NÆR YFIR.
- ← ENISÍ Á KAMBJÄRNI BEINN
- ← JÄRN BEYGIST SKERTILENGD INN Í AÐLIGGJANÐI
 VEGG.
- ← GEFUR STEFNU JÄRNA SEM LEÐJAST NÆST
 YFIRBORÐI STEYPU (NEIST).
- ≠ MERKIR AÐ BIL MILLI JÄRNA SÉ DAFNT
 Í BÄÐAR ÁTTIR.
- ← HÉR BEYGIST ANNAÐ HVERT JÄRN UPP Í
 EFRI BRÚN PLÖTU.

LIMBENDISTÁL ALMENNT SJÁ ÍST 10.1.3.


TENGING JÄRNAGRINDA

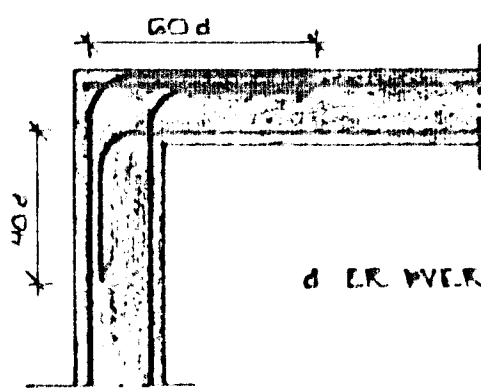

HORN TVÖFÖLÐS GRIND

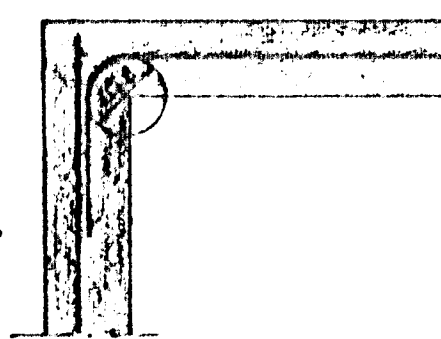


HORN EINFÖLÐS GRIND

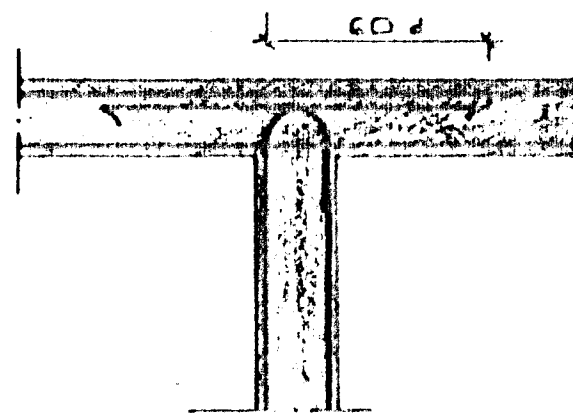

MILLIVEGG TVÖFÖLÐS GRIND

BEYGING JÄRNA.

GJAFDIR: ST 37 EÐA KS 40S

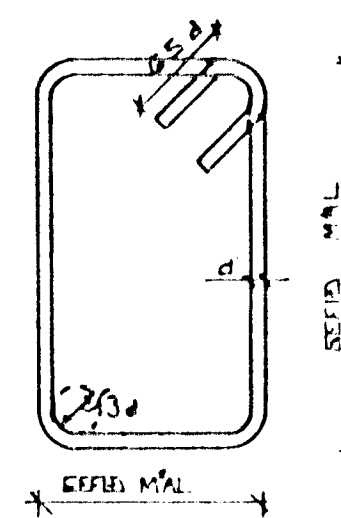


SJÁ EINNIG ÍST 10 1 G 2

SKERTILENGD JÄRNA

Í PLÖTUM OG VEGGUM SKAL EKKI SKESTA
 MEIRA EN FJÓRÐA HVERT JÄRN Í SAMA
 ÞVERSNESI NEMA ANNAÐ SÉ SÝNT Á
 TEIKNINGU.
 SBR. ÍST 10 1 G 3 2 SKAL SKERTILENGD
 VIÐ VÍXILLAGNINGU VERA 40 · d (d = ÞVERMÁL
 STANGAR)

| ÞVERMÁL STANGAR | MM | 8 | 10 | 12 | 16 | 20 |
|-----------------|----|----|----|----|----|----|
| SKERTILENGD | CM | 32 | 40 | 48 | 64 | 80 |

SJÁ EINNIG ÍST 10 1 G 3.
 SÉ ANNAÐ EKKI TEKIS FRAM KOMI 2K10
 Í KRINGUM JAKRA OG GLUGGA ÖF ER NÁI
 50 CM. ÚT FYRIR ÖPIÐ.

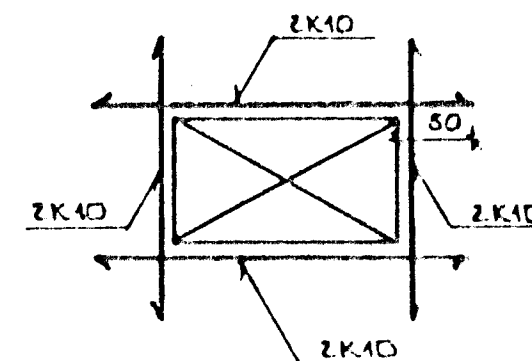

Byggingafultrúi Hafnarfjarðar
 Algrett þann
 29 SEPT. 1997
 Sigurbjartur Halldórsson

| BR. NR. | DAGS | EDLI BREVTINGAR | SIGN. |
|--|------|-----------------|-------------------|
| | | | |
| FÁLKÁHRAUN 16 HAFNARFIRÐI | | | DAGS - SEPT. 1997 |
| ALMENNAR SKÝRINGAR: BURÐARVIRKI. | | | HAJNAR |
| | | | TEIKNAD |
| | | | VERK NR. |
| | | | 0740 |
| MELIKV. ENGIN | | | BLAÐUR |
| SIGURÐUR ÞORLEIFSSON TEIKNIFRÆÐINGUR, F.T.F.M. | | | 1-01 |
| STRANDGÖTU 11 HAFNARFIRÐI SIMI 54751/54255 | | | |