

VEGGUR STENPAST Í ARGISOL
EIMANGRUNAR-MÓT.
Í ÚTVEGGI KOMI EINFÖLD GRIND
Í ÚTBRÚN K10% 25#

50x200 BOLTAST Á VEGG MEÐ 12 MM MURBOLTUM
% 80 L=200 LINDIR RÓ KOMI SKINNA 40x40x4
BMF BITASKÓR 51x164. NEGLIST MEÐ 4x4
STK 40/50 KAMBSALUM.
BORÐAKLEDNING 25x150
2 SM BIL MILLI ALLRA BORÐA

EINFÖLD GRIND K10%
25#
VINKLAR 60/60 K10% 25
K10

50x200 BOLTAST Á VEGG MEÐ 12MM
MURBOLTUM % 80 L=200 LINDIR RÓ KOMI
SKINNA 40x40x4

BMF BITASKÓR 51x164. NEGLIST MEÐ
4x4 STK 40/50 KS
SPERRUR 50x200

BMF PAKÁSANKER 170. BÄÐUM MEGIN
SPERRU NEGLIST MEÐ 2x6 STK
40/50 KS

BORÐAKLEDNING 25x150.
2 SM BIL MILLI ALLRA BORÐA

H12 BOLTI
FLATJÄRNI 400x170x8

ÁSODIN LYKKJA K10

Byggingafulltrúi Hafnarfjarðar
Afgreitt þann
28 AUG. 1998
Kreppan Þorarinsson

01	AGÚST 98	SNIDUM 120613 BR	GH
BR:	DAGS.	EDLI BR.	SIGN.


FÁLKAMRAUN 16
HAFNARFIRÐI
BENDING VEGGJA Í HÉÐAR
BENDING PLOTU YFIR Í HÉÐ

MKV 1:50 1:20
DAGS. JÚN. '97
VERK NR. 9740
TEIKN NR. 1-04
HANNAD
TEIKNAD GH
YFIRFARID

ISP TÆKNIPJÓNUSTA
SIGURDAR ÞORLEIFSSONAR ehf.
STRANDGÖTU 11 - 220 HAFNARFJÖRÐUR - Sími 555 4255 - FAX 565 2875

SNID 14 · 1:20


GRUNNMYND · 1:50

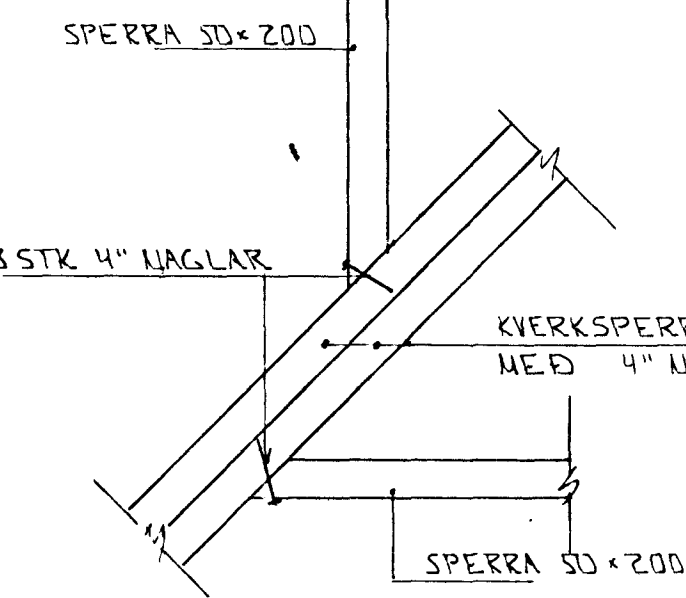

SÉRMYND A · 1:10


ARGASOL EIMANGRUNAR-
MÓT
KVERKSPERRUR 50x200 SAMNEGLAST
MEÐ 4" HÖGLUM % 40

SNID 8-8 · 1:20

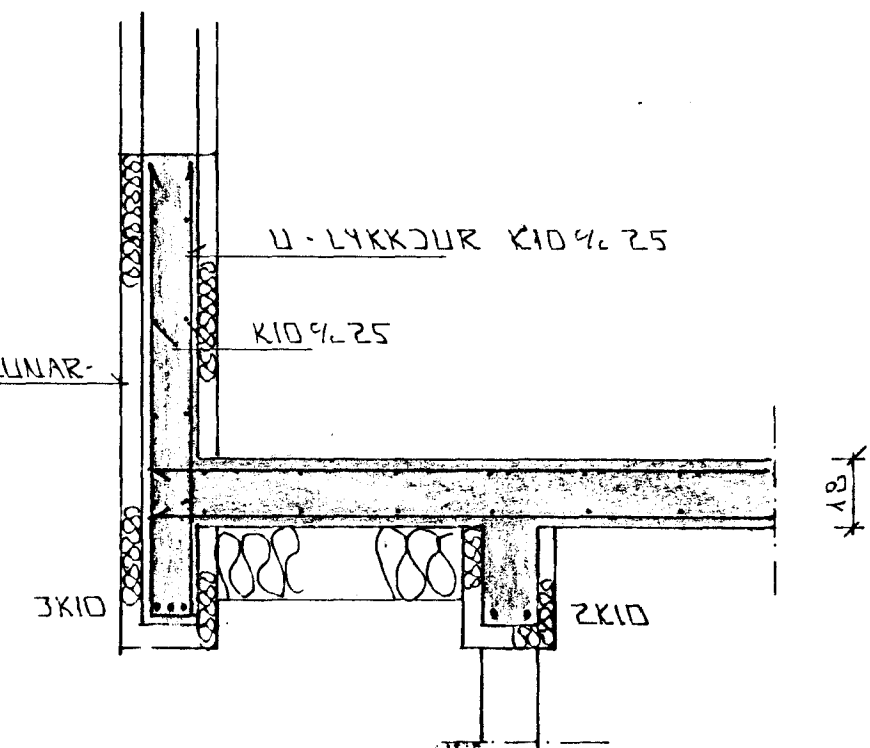

STÁLPLATA 100x100x10

ÁSÝND Á STÁLSÚLUR · 1:20

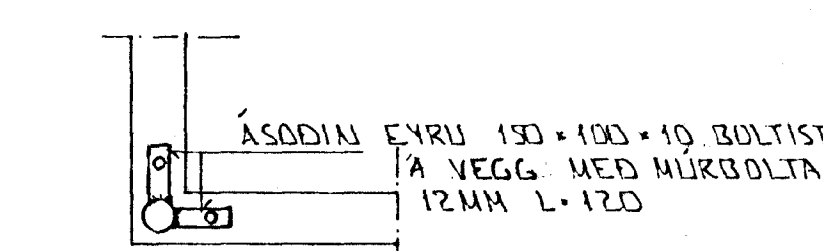

SNID X-X · 1:20

ÁSODIN EYRU 150x100x10 BOLTIST
Á VEGG MEÐ MURBOLTA
12MM L=120