

Skurður A - A.


29.90
 27.10
 25.60
 22.90
 22.60

stæðsetningar glugga í þaki:
 sjá einnig teikn. 9,

.....burðarvirki þaks:
 sjá teikn. verkfræðings

Skurður B - B.

29.90
 27.10
 25.60
 22.90
 22.60

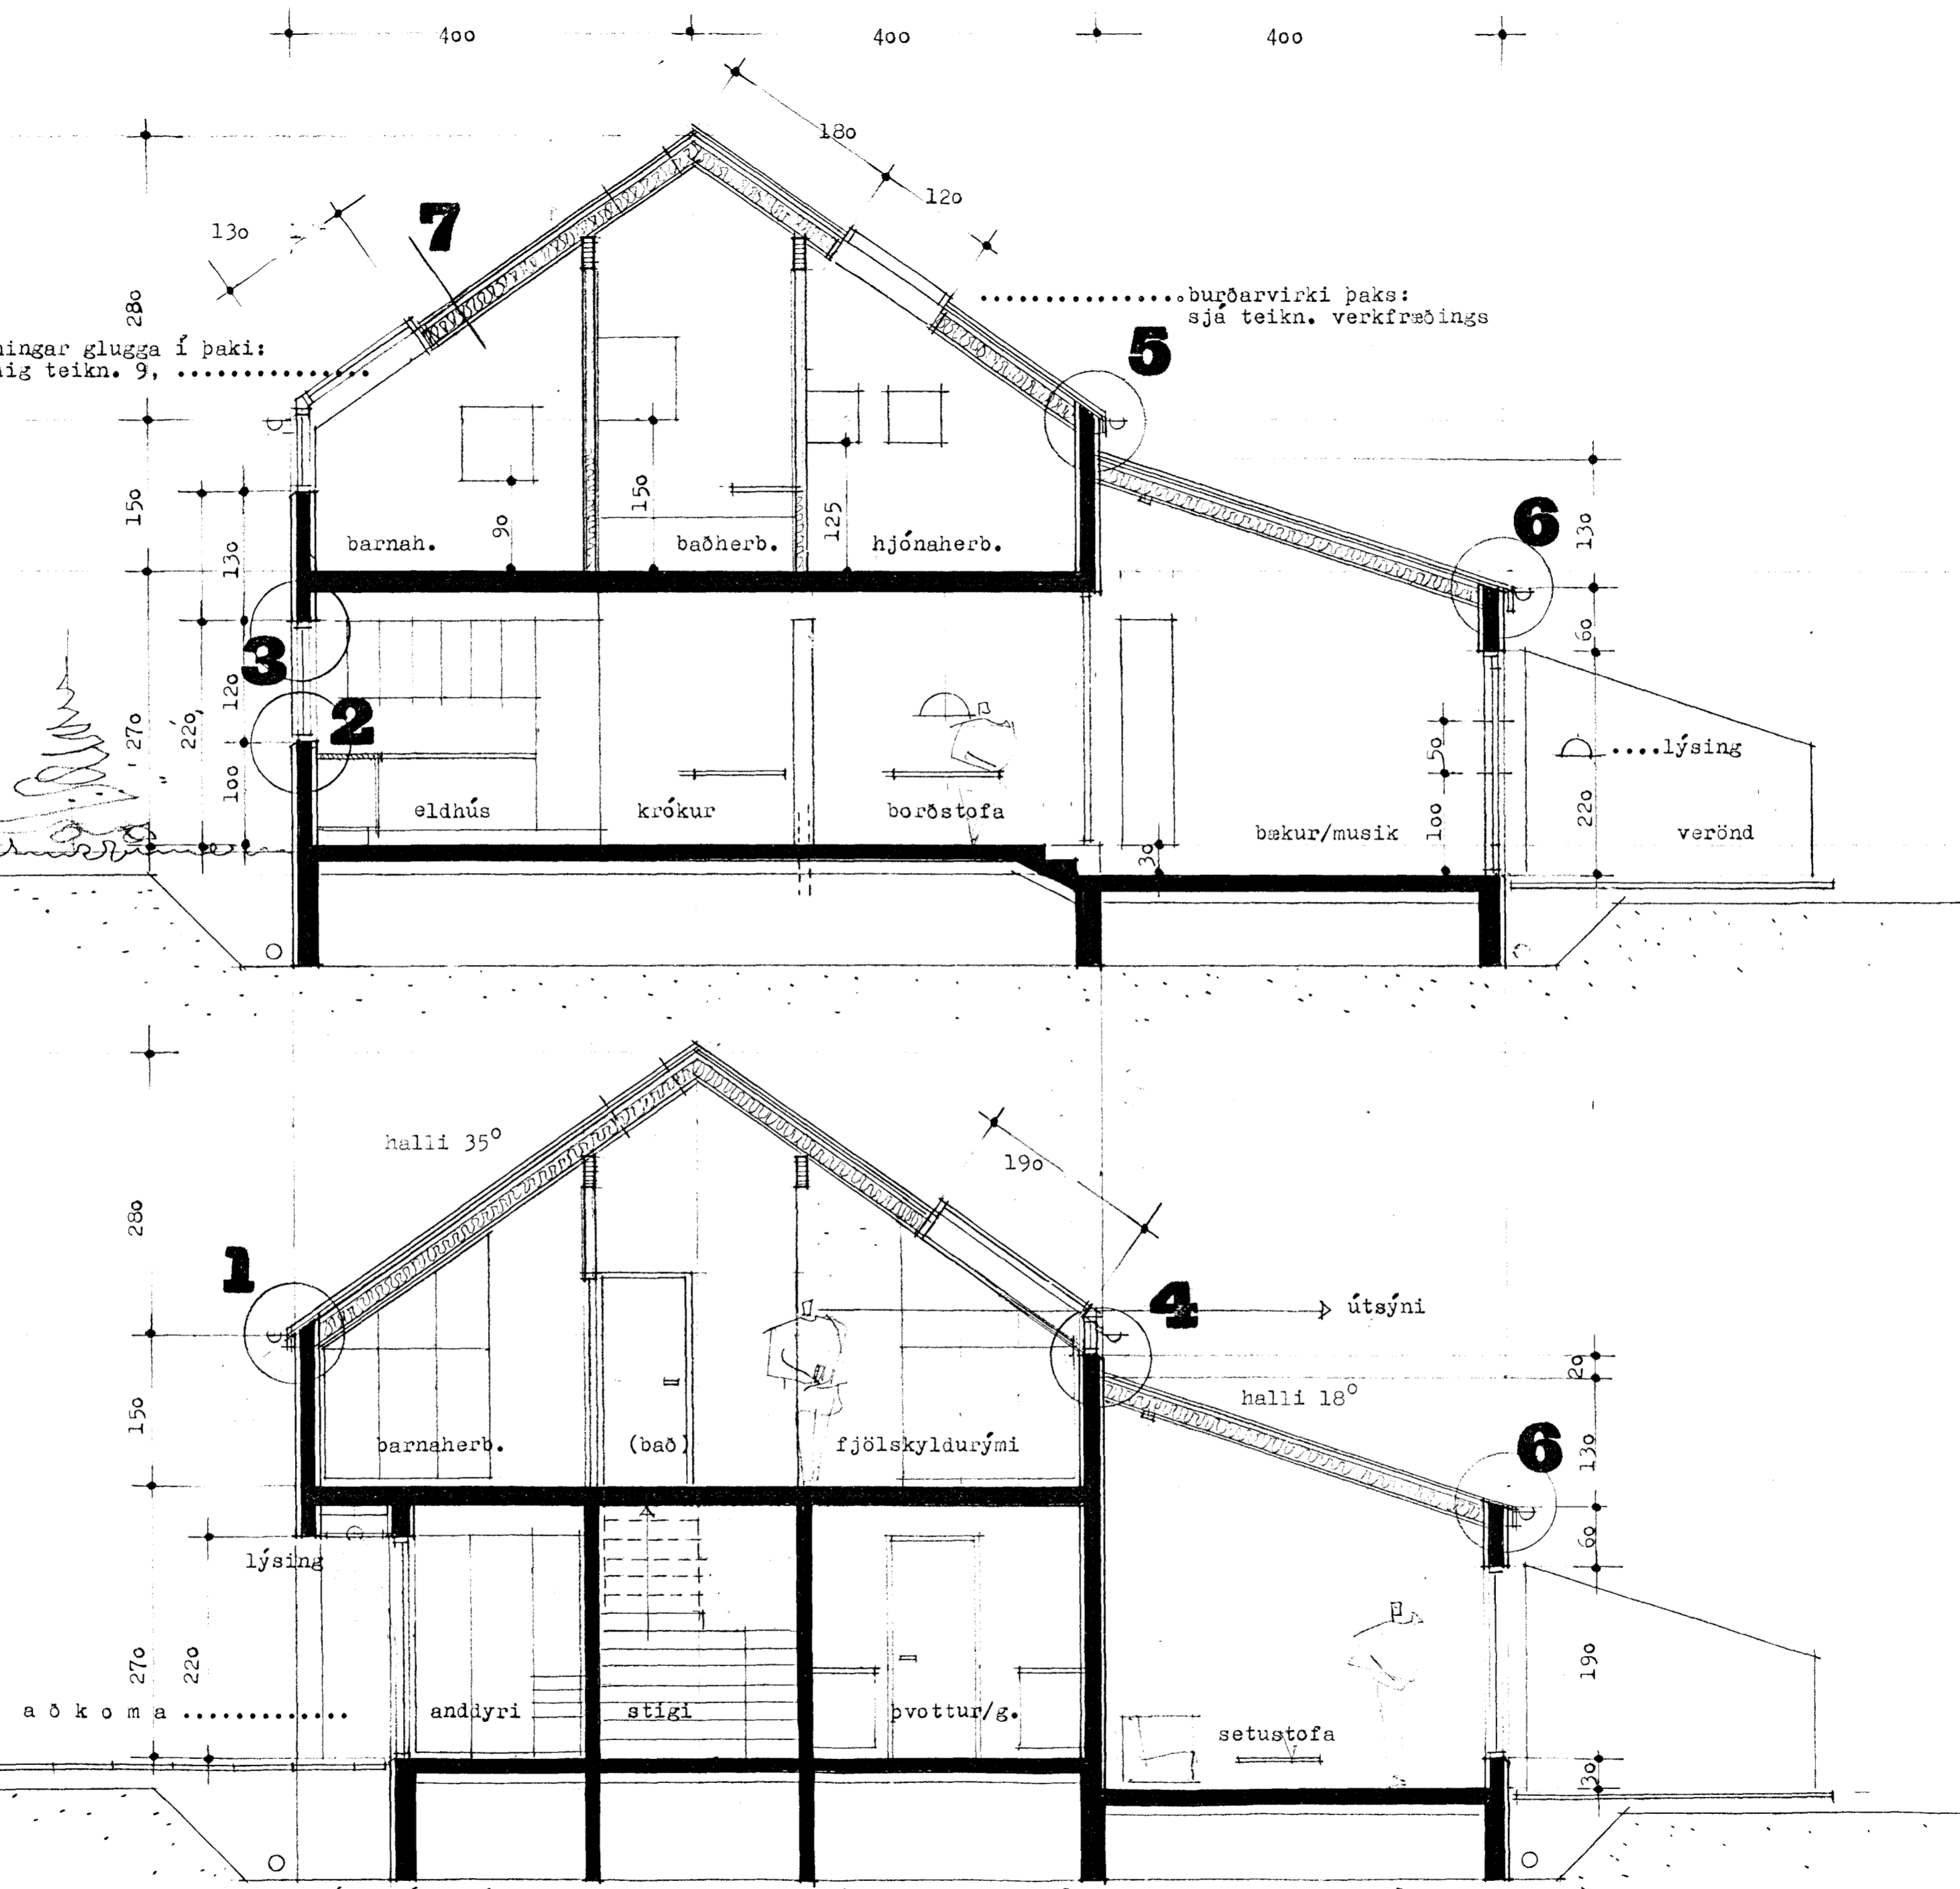

Byggingafulltrúi Hafnarfjarðar
 Algreitt þann
 13. OKT. 1998
 Sigurbjartur Halldórsson